


**Satiksmes organizācijas shēma.
Ķekavas nov., Jēnči, Jēnču 8.
līnija**

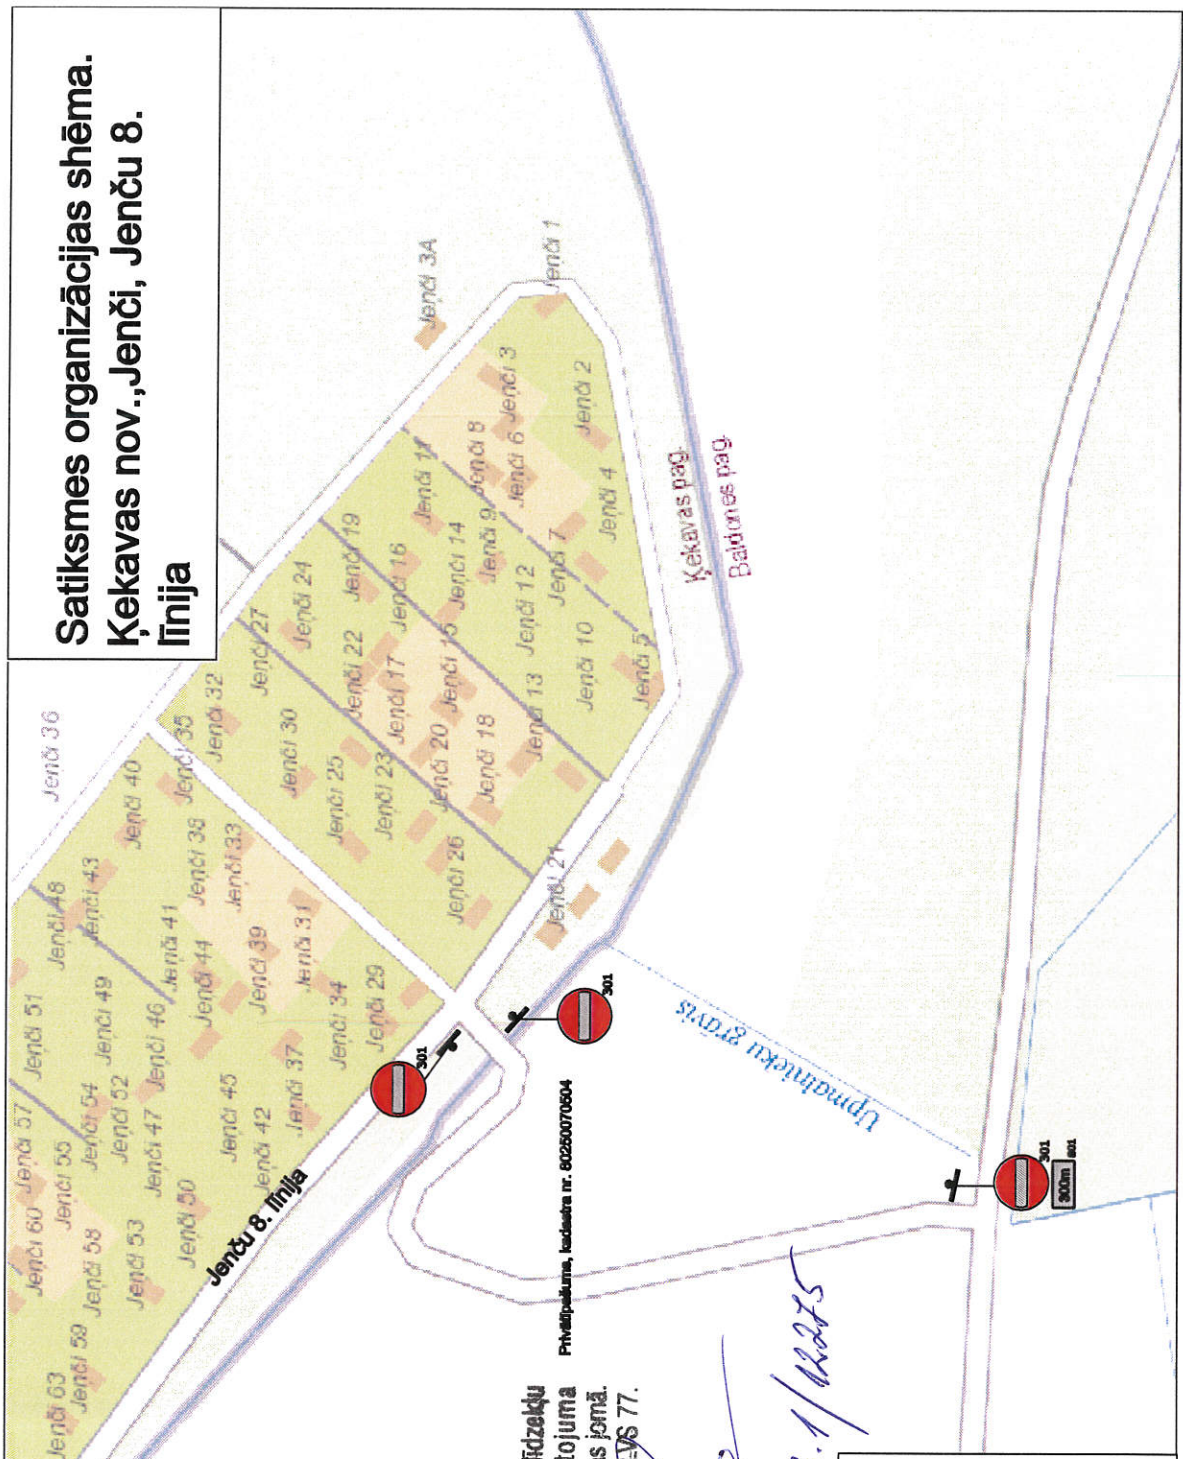

SASKAŅOTS

Saskaņojums par satiksmes organizācijas tehnisko līdzekļu
uzstādīšanu un noņemšanu attiecas uz to izvietojuma
atbilstību normatīvajiem aktiem ceļu satiksmes drošības jomā.
Cela zīmes izgatavot un uzstādīt atbilstoši standartam LVS 77.

VAS LATVIJAS VALSTS CEĻI
Rīgas nodalījās ceļu būvzinieris

V.REMESOVS -0. 09. 2020

AK. 4.3.1/2025

Apzīmējumi:

Jaunas ceļazīmes

