



**UZMANĪBU!**  
**UZ CEĻA STRĀDĀ**

Darbus veic: CBF SIA "Binders"  
Smilšu iela 10-104, Rīga, LV-1050  
Tālrunis: (+371) 67810579


**1.Plakāts**



**2.Plakāts**



**3.Plakāts**

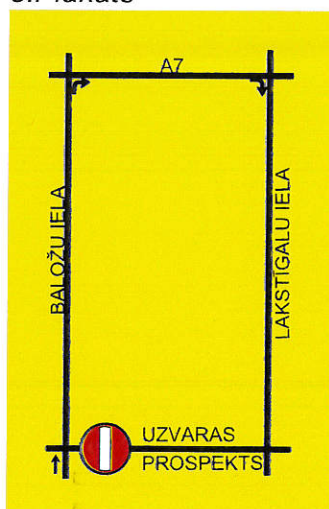



**SASKAŅOTS**

Saskaņojums par satiksmes organizācijas tehnisko līdzekļu uzstādīšanu un noņemšanu attiecas uz to izvietojuma atbilstību normatīvajiem aktiem ceļu satiksmes drošības jomā. Ceļa zīmes izgatavot un uzstādīt atbilstoši standartam LVS 77.


VAS LATVIJAS VALSTS CEĻU  
Rīgas nodaļas ceļu būvinženieris  
**M.SIDOROVIČS**

28.05.2020

min. 2,75m

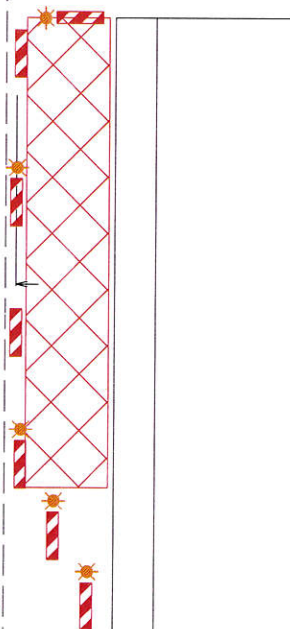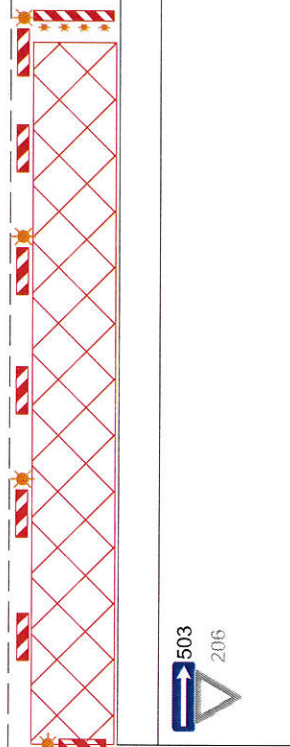

— 60

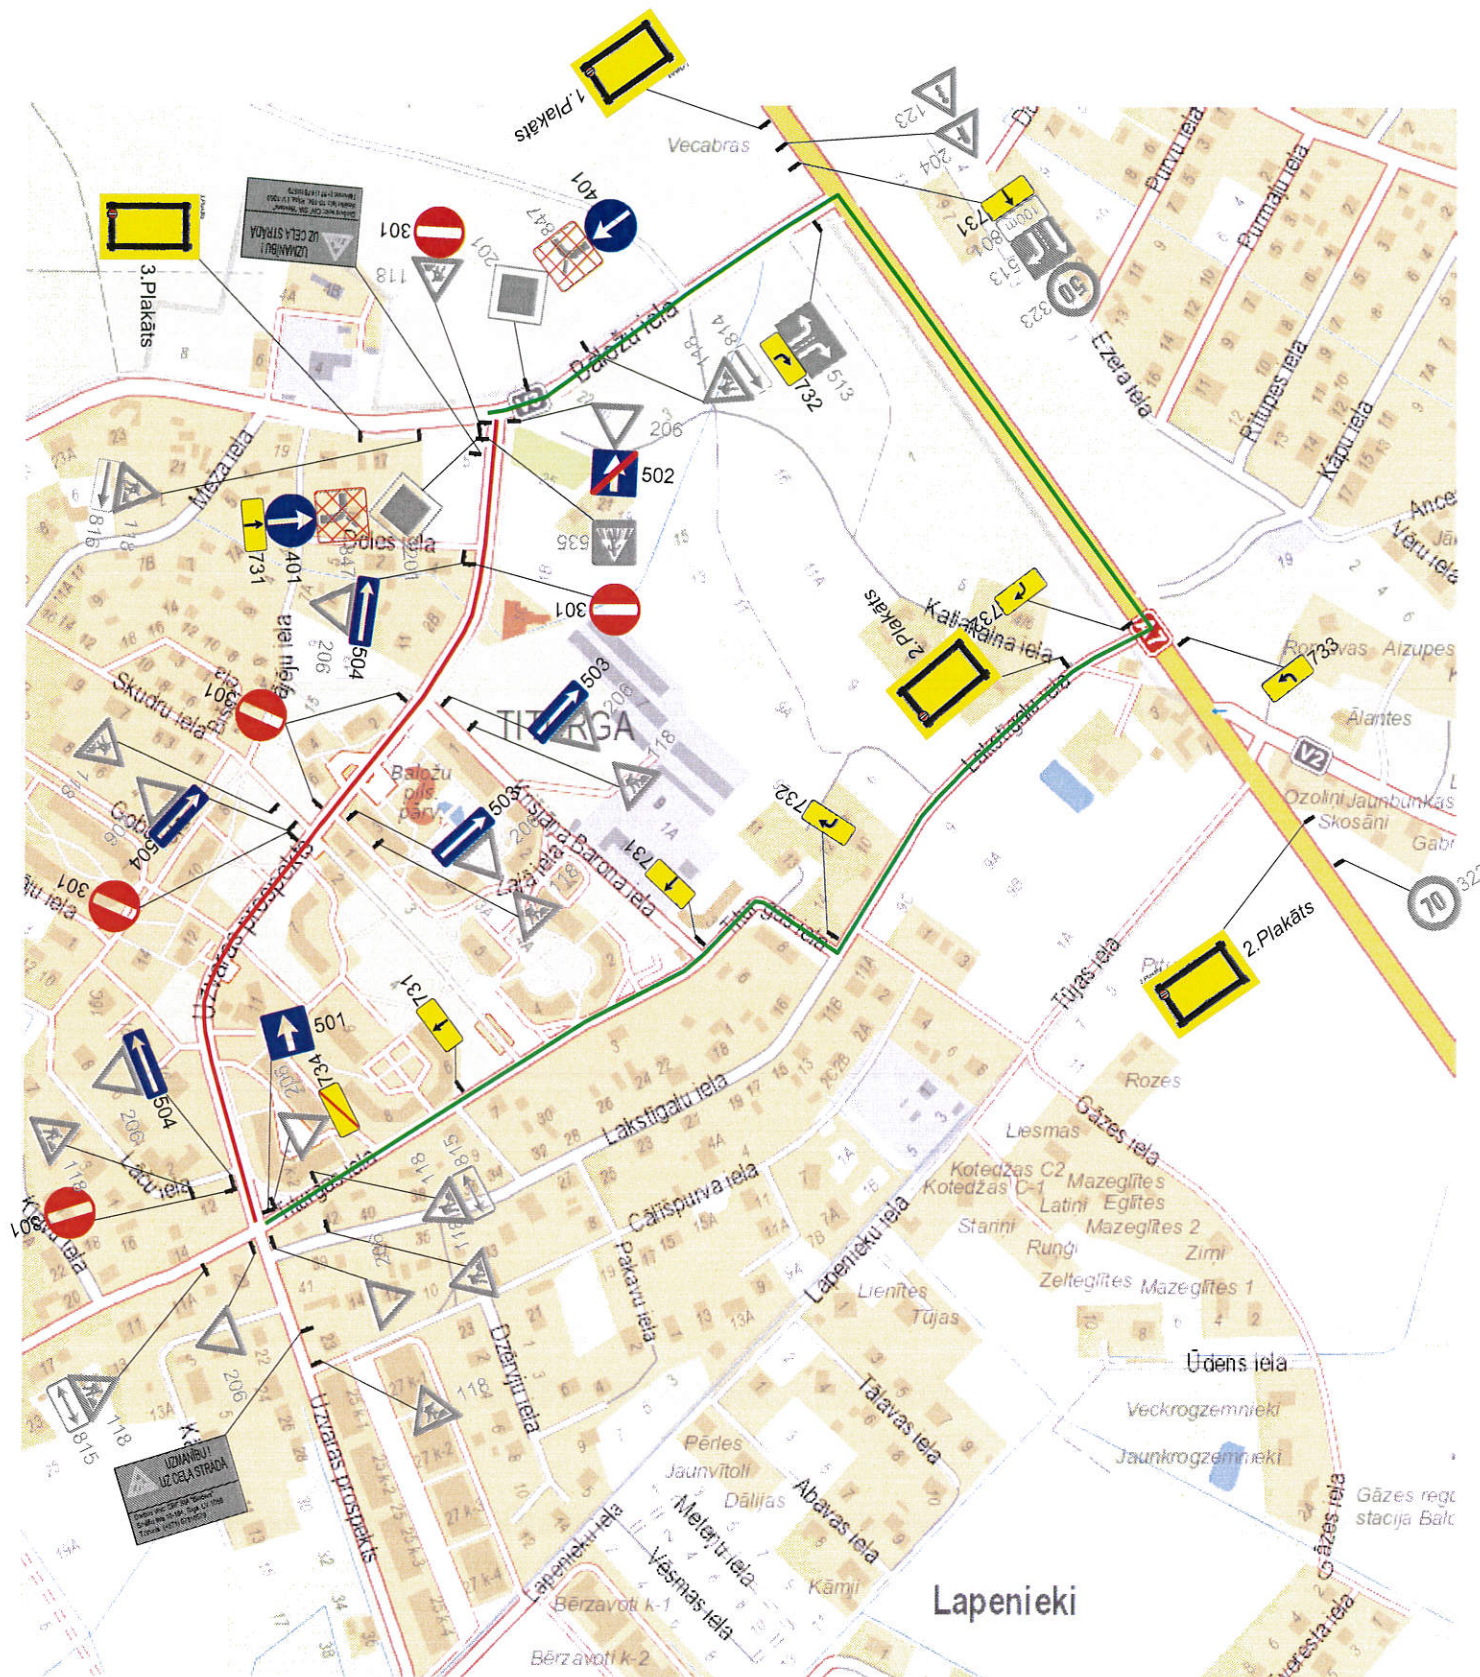

<p><b>Binders</b> Katlakalna iela 11, Rīga, LV-1073; Tālr.: 67810579, Fakss: 67139886</p>		Satiksmes organizācijas shēma	
		Objekts: Uzvaras prospekta pārbūve no Baložu ielas līdz Lakstīgalu ielai Baložos, Ķekavas novads	
Sagat. Sat.org.inženieris A.Kuncītis 11.05.2020		Apraksts:	
Pārb. Sat.org.darbu vad. M.Blušs		1. Darba vieta tiks aprīkota pēc M-K noteikumiem nr.421 "Noteikumi par darba vietu aprīkošanu uz ceļiem".	
Būvdarbus veic: Ceļu būves firma SIA "Binders"			
Atbildīgais būvdarbu vadītājs: I.Pētersons			
Būvdarbu laiks: 01.06.2020 - 31.12.2020			
Apzīmējumi:			
		Atbildīgais par darba vietas aprīkojumu: CBF SIA "BINDERS" Sat.org. darbu vadītājs M.Blušs tel. 25680134	

SO-2