


Griezums 2-2

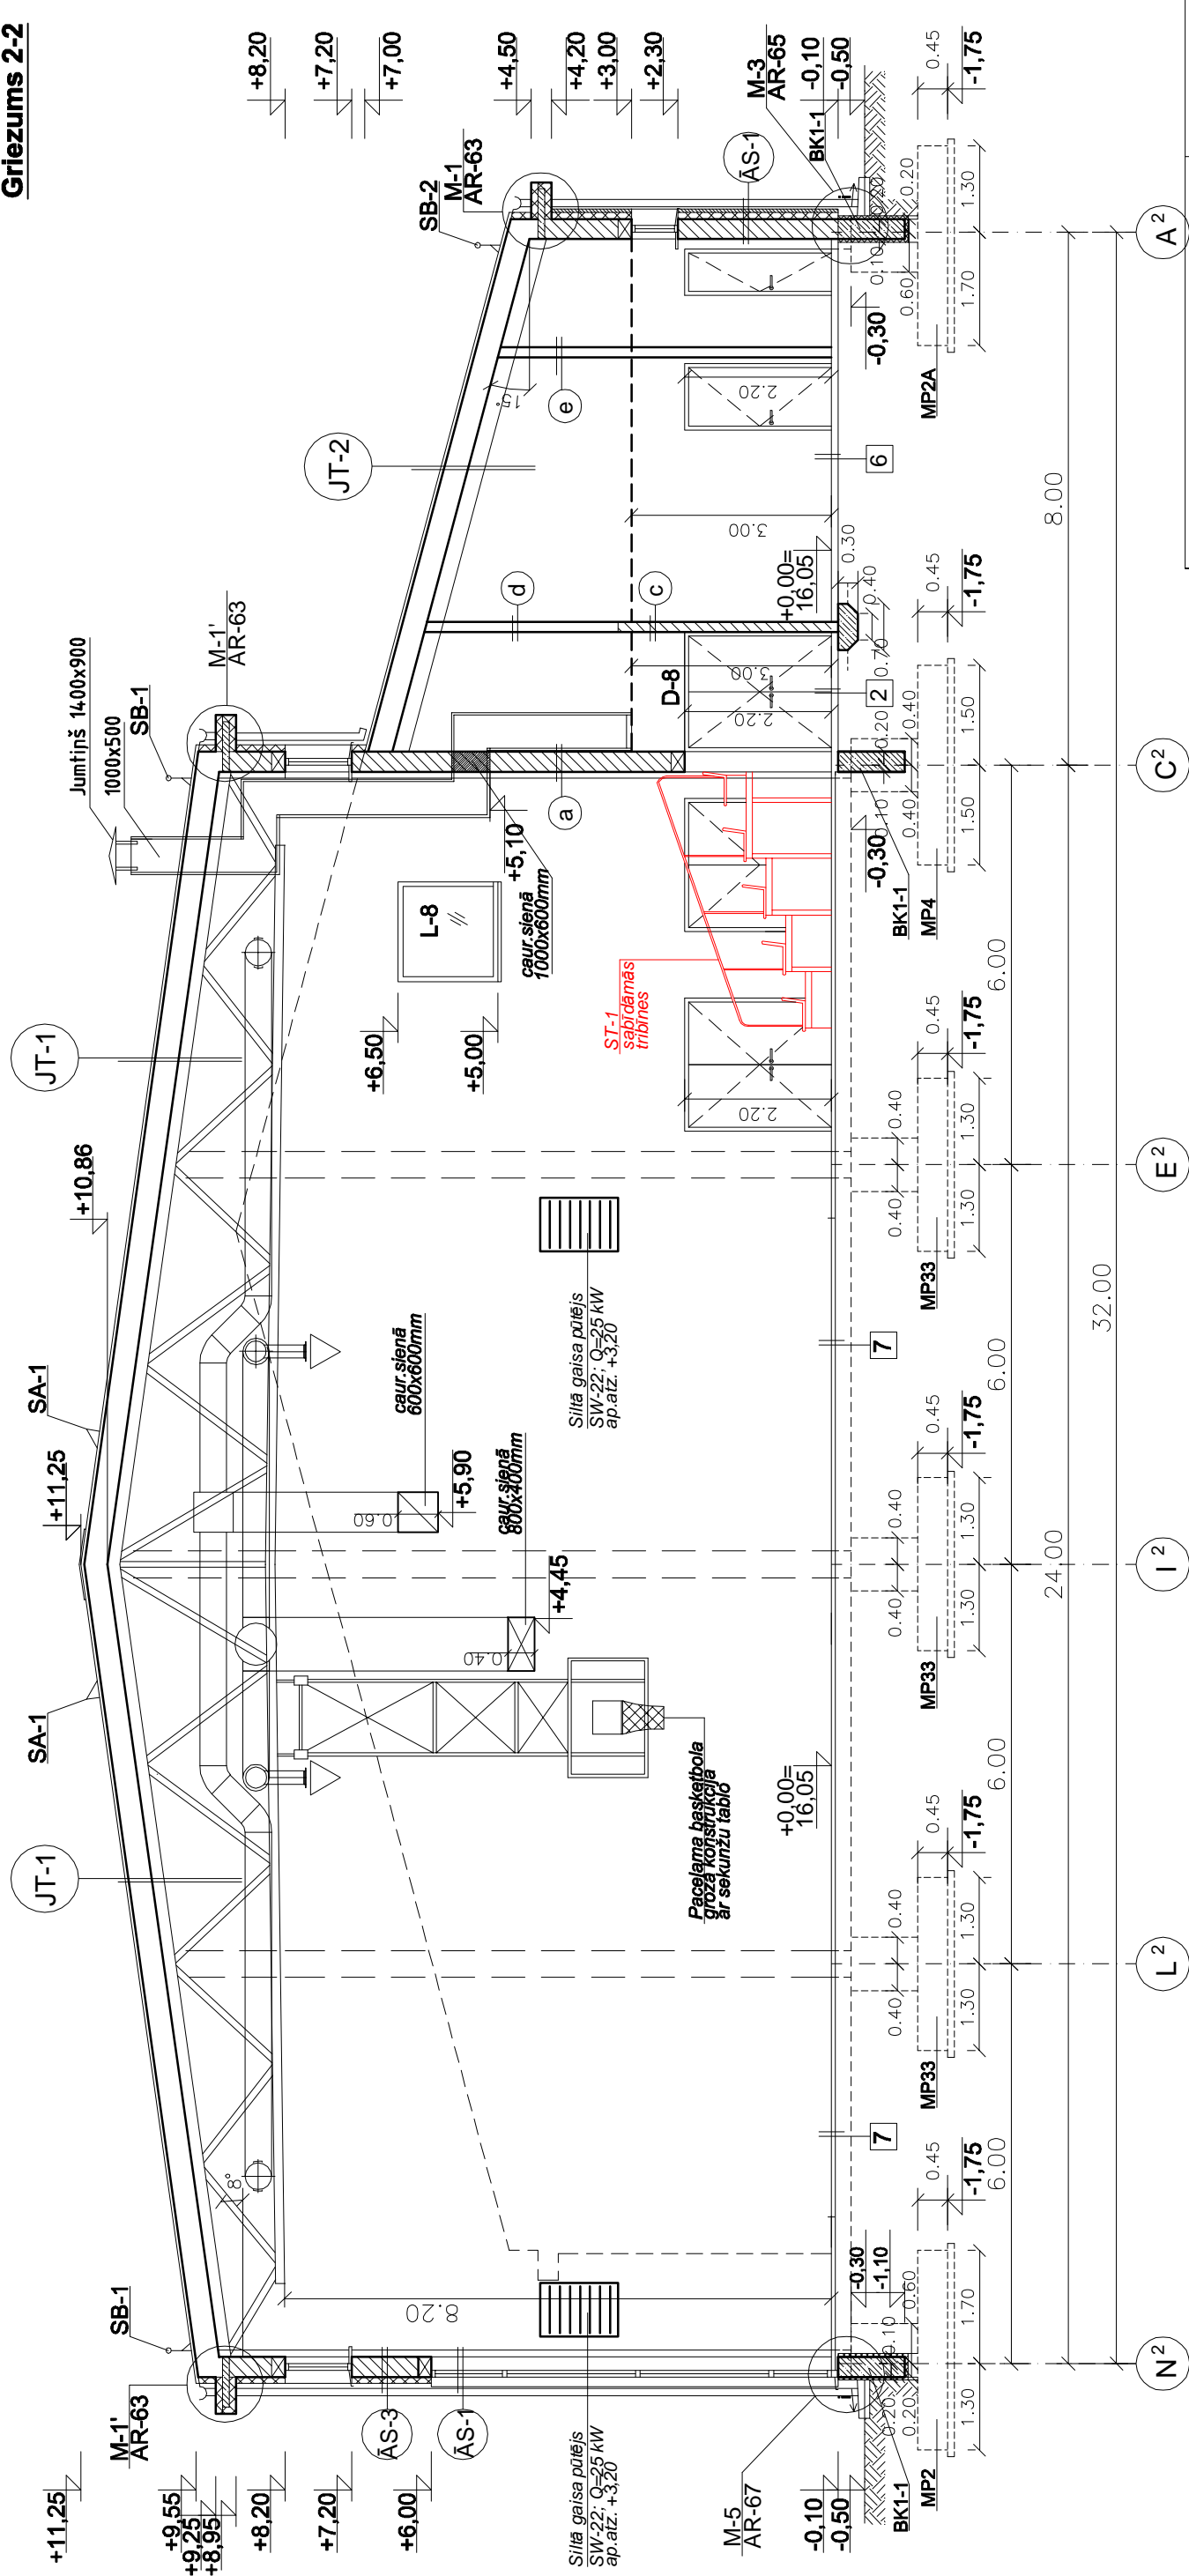

Projekta Nr.: **171**
 Projektēšanas firma
 Skolas iela 21-612,
 LV-1010, Rīga, Latvija
 tel./fax: 7 369724
 www.siaejalv.lv
 e-mail: [redacted]

Pasūtītais: **Baložu pilsētas dome (Reģ.Nr. 90000031283)**
 Uzvaras prospekts 1A, Baloži, Rīgas rajons

Objekts: **Baložu skolas piebūve un sporta komplekss,**
 Skolas ielā 6, Baloži, Rīgas rajons

Rasējuma nosaukums:
Griezums 2-2 (būvnr.1.kārta)

Proj. vad.	E. Dzenis	mob. 2 9277095 eja@ml.lv
Arhitekts	G. Kupča-Matuzāne	
Licenzēts - ArchiCad 8.0	Lic. Nr. 5105502	
Datums:	Mērogs:	Stadija
14.11.2008	M 1:100	T.P.
		Lapas Nr. AR-7

LR UR Nr. 40003013651
 Licences nr. 280