

APZĪMĒJUMI:

▬ Iebūvējamas grīdas lāgas

KOKA LĀGU SPECIFIKĀCIJA:

Apzīmējums plānā	Nosaukums	Izmērs (mm)	Garums (mm)	Skaitis	Tilpums (m3)
L1	Koka lāga	50x150	5797	8	0.348
L2	Koka lāga	50x150	3840	19	0.547
L3	Koka lāga	50x150	1250	4	0.038

Kopā tilpums (m3): 0.933

PIEZĪMES:

Jaunizveidojamo grīdu mezglus skatīt lapā BK-10
Pirms materiālu pasūtīšanas veik kontrolizmērijumus
objektā uz vietas.

talr.: +371 29228183
e-pasts:artis_gedrovics@inbox.lv
Liepājas iela 31-1, Rīga LV-1002, LATVIJA

BŪVPROJ.VADĪTĀJS: SERT.:Nr.10-0667
ARHITEKTS: SERT.:Nr.10-0667
BŪVINŽENIERIS: SERT. Nr.20-3647
IZSTRĀDĀJA:

A.GEDROVICS
A.GEDROVICS
A.SKUDRA
L.LEITE

LĪGUMA NR.: 12-11-KNP

27.02.2012.

PASŪTĪJUMS: DIVSTĀVU DZĪVOJAMĀS ĒKAS
REKONSTRUKCIJA PAR DAŽĀDU SOCIĀLO
GRUPU KOPDZĪVOJAMO MĀJU, "LILIJAS",
MELLUPI, ĶEKAVAS PAG., ĶEKAVAS NOV.


PASŪTĪTĀJS: ĶEKAVAS NOVADA PAŠVALDĪBA
RASĒJUMS: 1.STĀVA GRĪDAS LĀGU PLĀNS

STADIJA:
T.P.

LAPA: BK-4

LAPA NR.

M 1:100

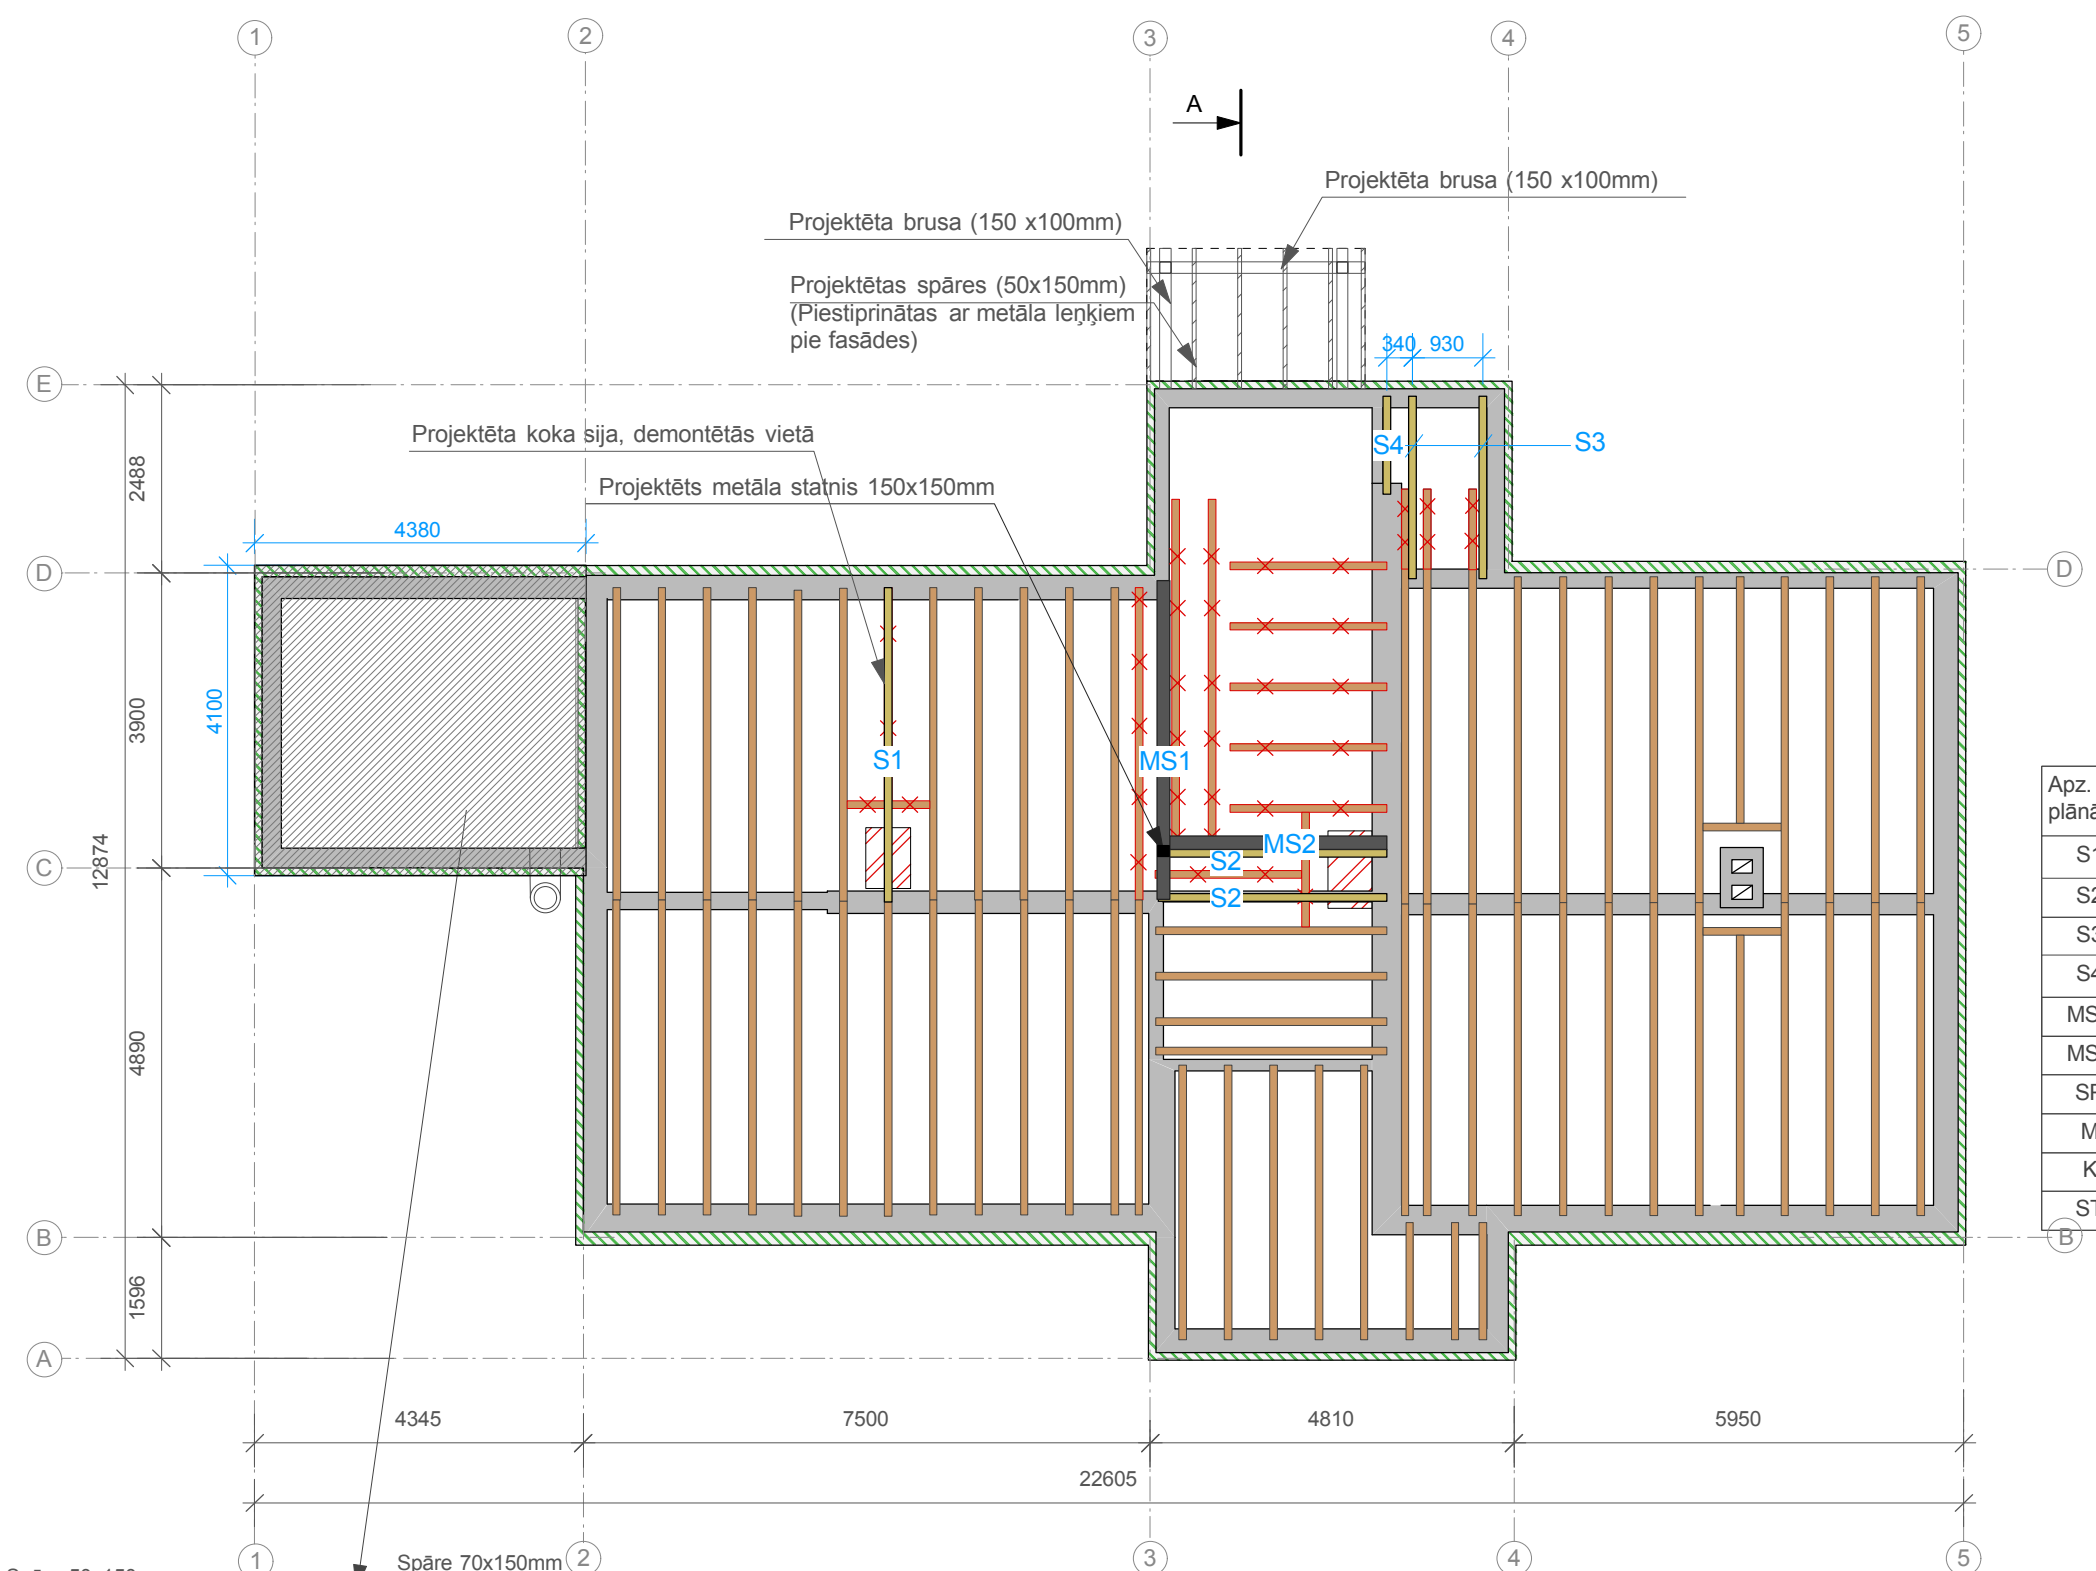


- APZĪMĒJUMI:
- Esošas koka sijas
 - Demontējamas koka sijas
 - Demontējami skursteņi
 - Iebūvējamās koka sijas
 - Iebūvējami metāla apjomi
 - Iebūvēts armēts monolītais dzelzsbetons


SPECIFIKĀCIJA:


Apz. plānā	Nosaukums	Izmērs (bxh mm)	Garums (mm)	Skaitis	Tilpums (m3)
S1	Koka sija	80x200	4200	1	0.067
S2	Koka sija	80x200	3100	2	0.100
S3	Koka sija	80x200	2450	2	0.078
S4	Koka sija	80x200	1300	1	0.021
MS1	Metāla sija dubult-T (25 U1+)	175x244	4150	1	
MS2	Metāla sija dubult-T (25 U1+)	175x244	3100	1	
SP	Koka spāre	50x150	4550	8	0.273
M	Koka mūrlata	100x100	4300	2	0.086
K	Koka kopturis	100x100	4300	1	0.043
ST	Koka statnis	100x100	360	5	0.018

Kopā koka tilpums (m3): 0.686
Monolītais dzelzsbetons (m3): 2.700

PIEZĪME:
Pirms materiālu pasūtīšanas veikt kontrolmērījumus objektā uz vietas.

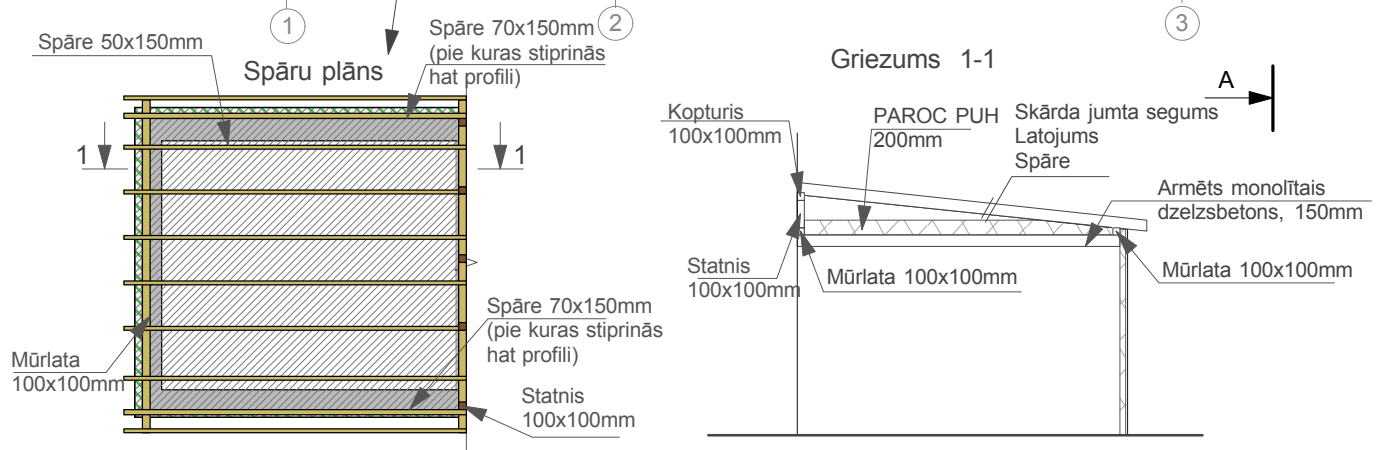

 <p>talr.: +371 29228183 e-pasts:artis_gedrovics@inbox.lv Liepājas iela 31-1, Rīga LV-1002, LATVIJA</p>	PASŪTĪJUMS: DIVSTĀVU DZĪVOJAMĀS ĒKAS REKONSTRUKCIJA PAR DAŽĀDU SOCIĀLO GRUPU KOPDZĪVOJAMO MĀJU, "LILIJAS", MELLUPI, ĶEKAVAS PAG., ĶEKAVAS NOV.	
	PASŪTĪTĀJS: ĶEKAVAS NOVADA PAŠVALDĪBA	STADIJA: T.P.
	RASĒJUMS: STARPSTĀVU PĀRSEGUMA PLĀNS	LAPA: BK-5 LAPA NR.
BŪVPROJ.VADĪTĀJS: SERT.:Nr.10-0667 A.GEDROVICS ARHITEKTS: SERT.:Nr.10-0667 A.GEDROVICS BŪVINŽENIERIS: SERT. Nr.20-3647 A.SKUDRA IZSTRĀDĀJA: L.LEITE		LĪGUMA NR.: 12-11-KNP 27.02.2012.

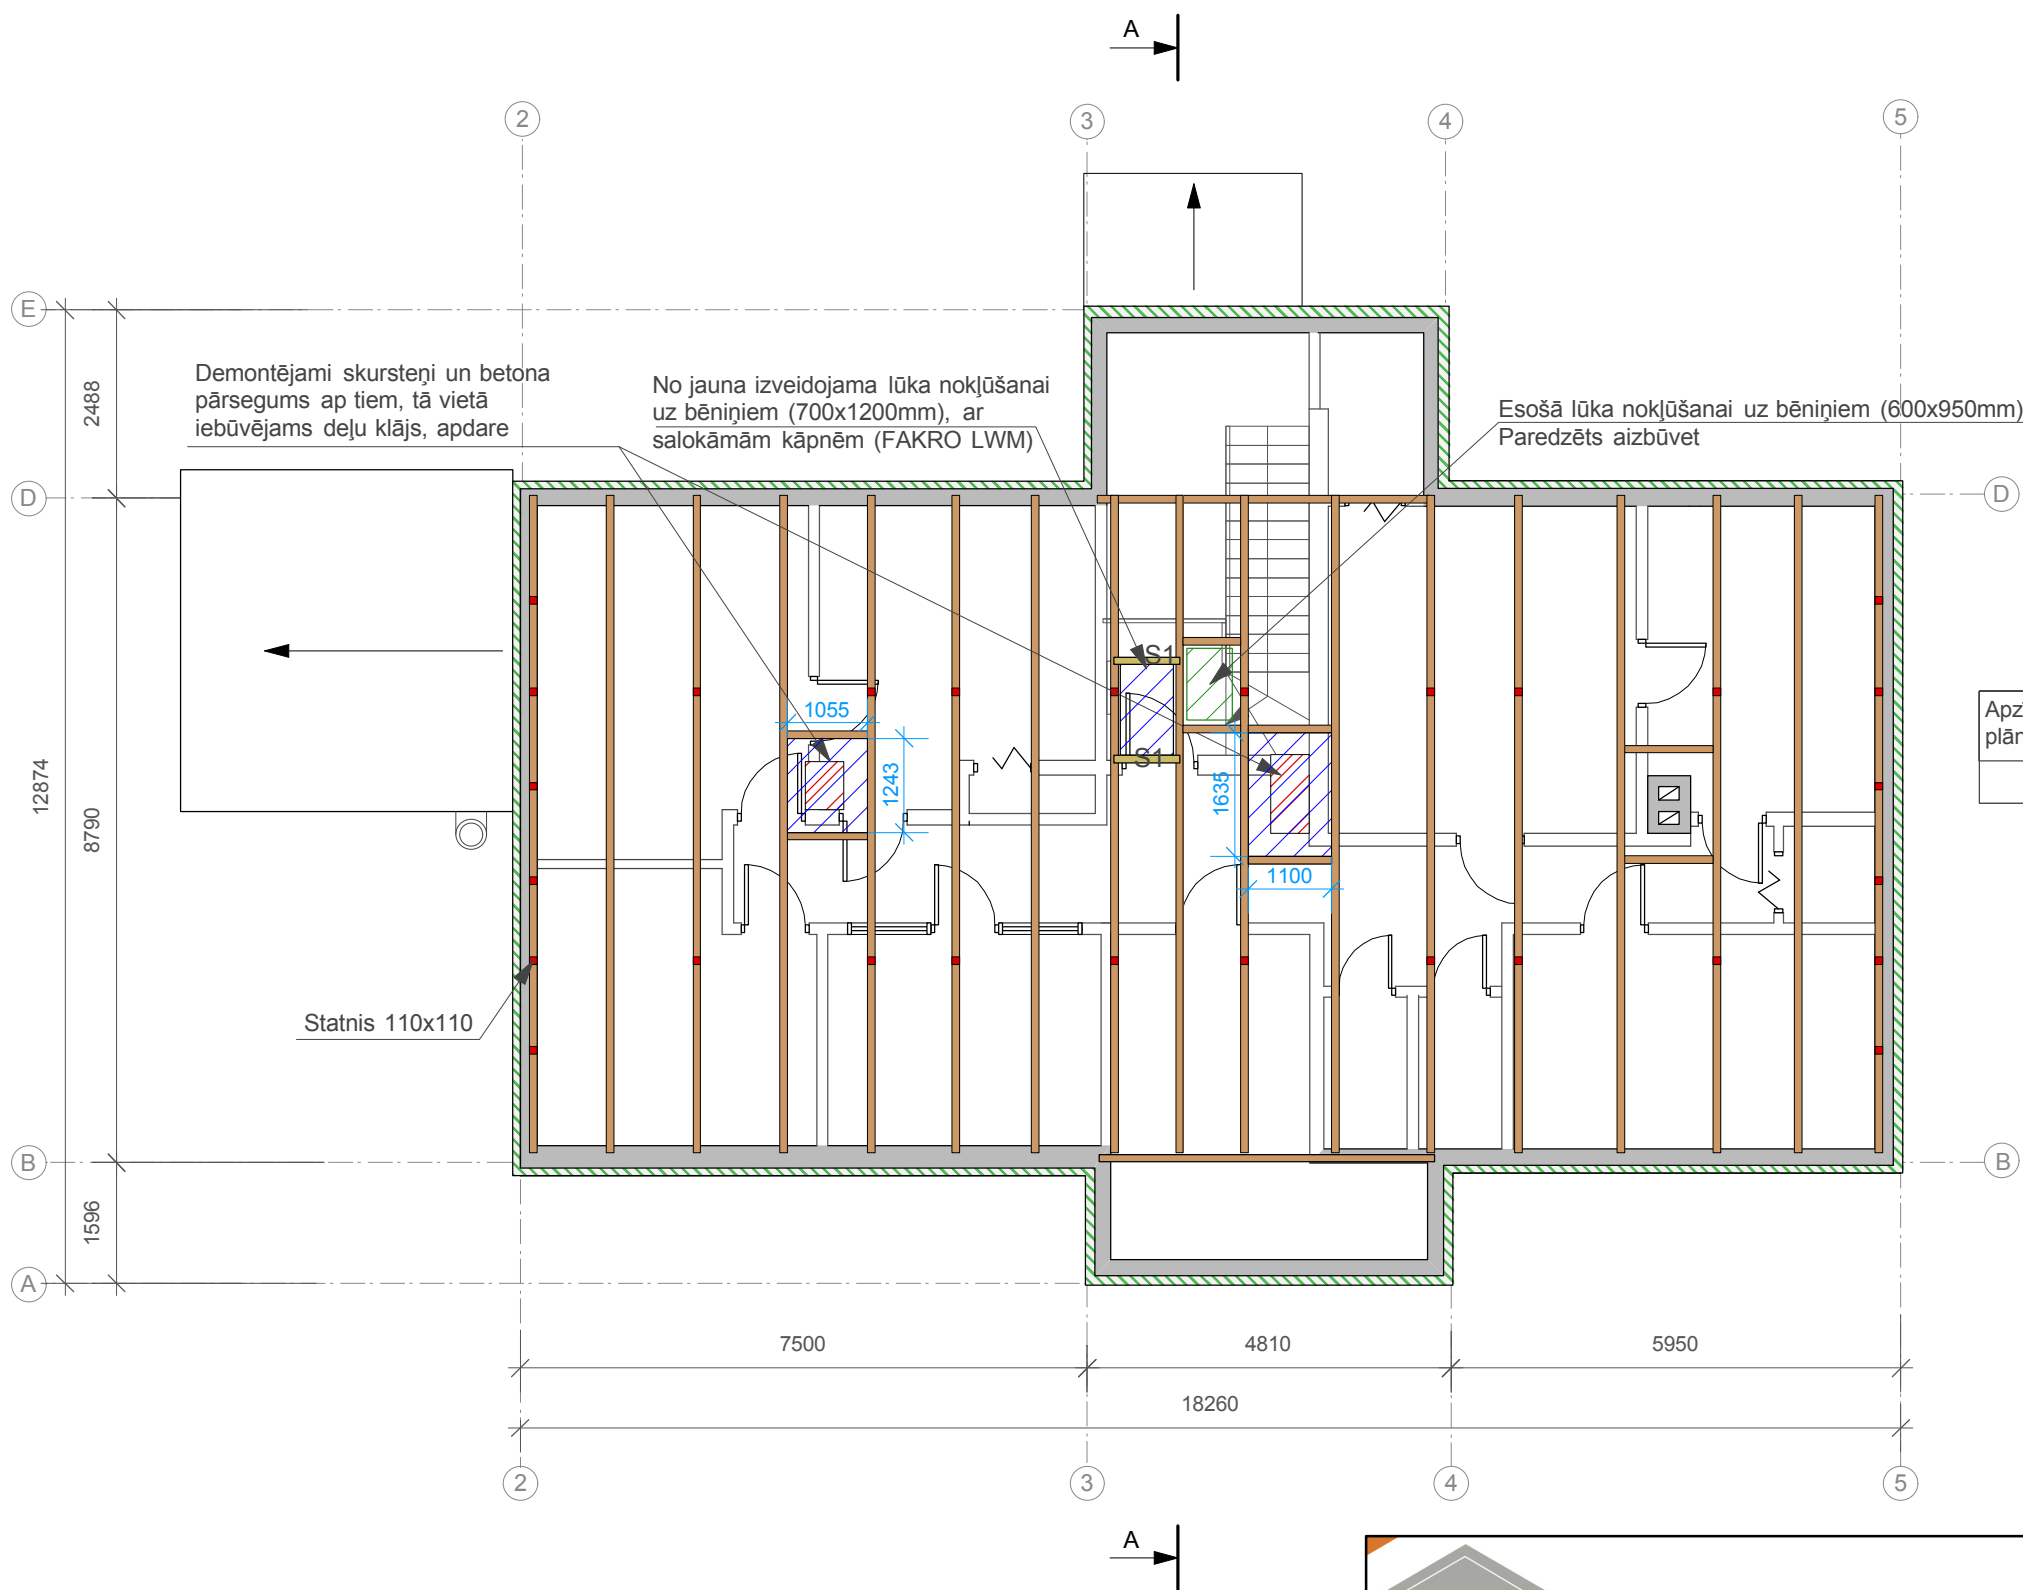

APZĪMĒJUMI:

- Esošas koka sijas (orientējoši)
- Esoši koka statņi 110x110mm (orientējoši)
- Demontējams esošais pārsegums
- Demontējami skursteņi
- Iebūvējamas koka sijas (100x100mm)

SPECIFIKĀCIJA:

Apzīmējums plānā	Nosaukums	Izmērs (mm)	Garums (mm)	Skaitis	Tilpums (m3)
S1	Koka sija	110x110	870	2	0.021

PIEZĪME:

Pirms materiālu pasūtīšanas veikt kontrolizmērijumus objektā uz vietas.

tālrunis: +371 29228183
e-pasts: artis_gedrovics@inbox.lv
Liepājas iela 31-1, Rīga LV-1002, LATVIJA

BŪVPROJ.VADĪTĀJS: SERT.:Nr.10-0667
ARHITEKTS: SERT.:Nr.10-0667
BŪVINŽENIERIS: SERT. Nr.20-3647
IZSTRĀDĀJA:

A.GEDROVICS
A.GEDROVICS
A.SKUDRA
L.LEITE

LĪGUMA NR.: 12-11-KNP

27.02.2012.

PASŪTĪJUMS: DIVSTĀVU DZĪVOJAMĀS ĒKAS REKONSTRUKCIJA PAR DAŽĀDU SOCIĀLO GRUPU KOPDZĪVOJAMO MĀJU, "LILIJAS", MELLUPI, ĶEKAVAS PAG., ĶEKAVAS NOV.


PASŪTĪTĀJS: ĶEKAVAS NOVADA PAŠVALDĪBA
RASĒJUMS: BĒIŅU PĀRSEGUMA PLĀNS

STADIJA: T.P.


LAPA: BK-6


M 1:100




LAPA NR.

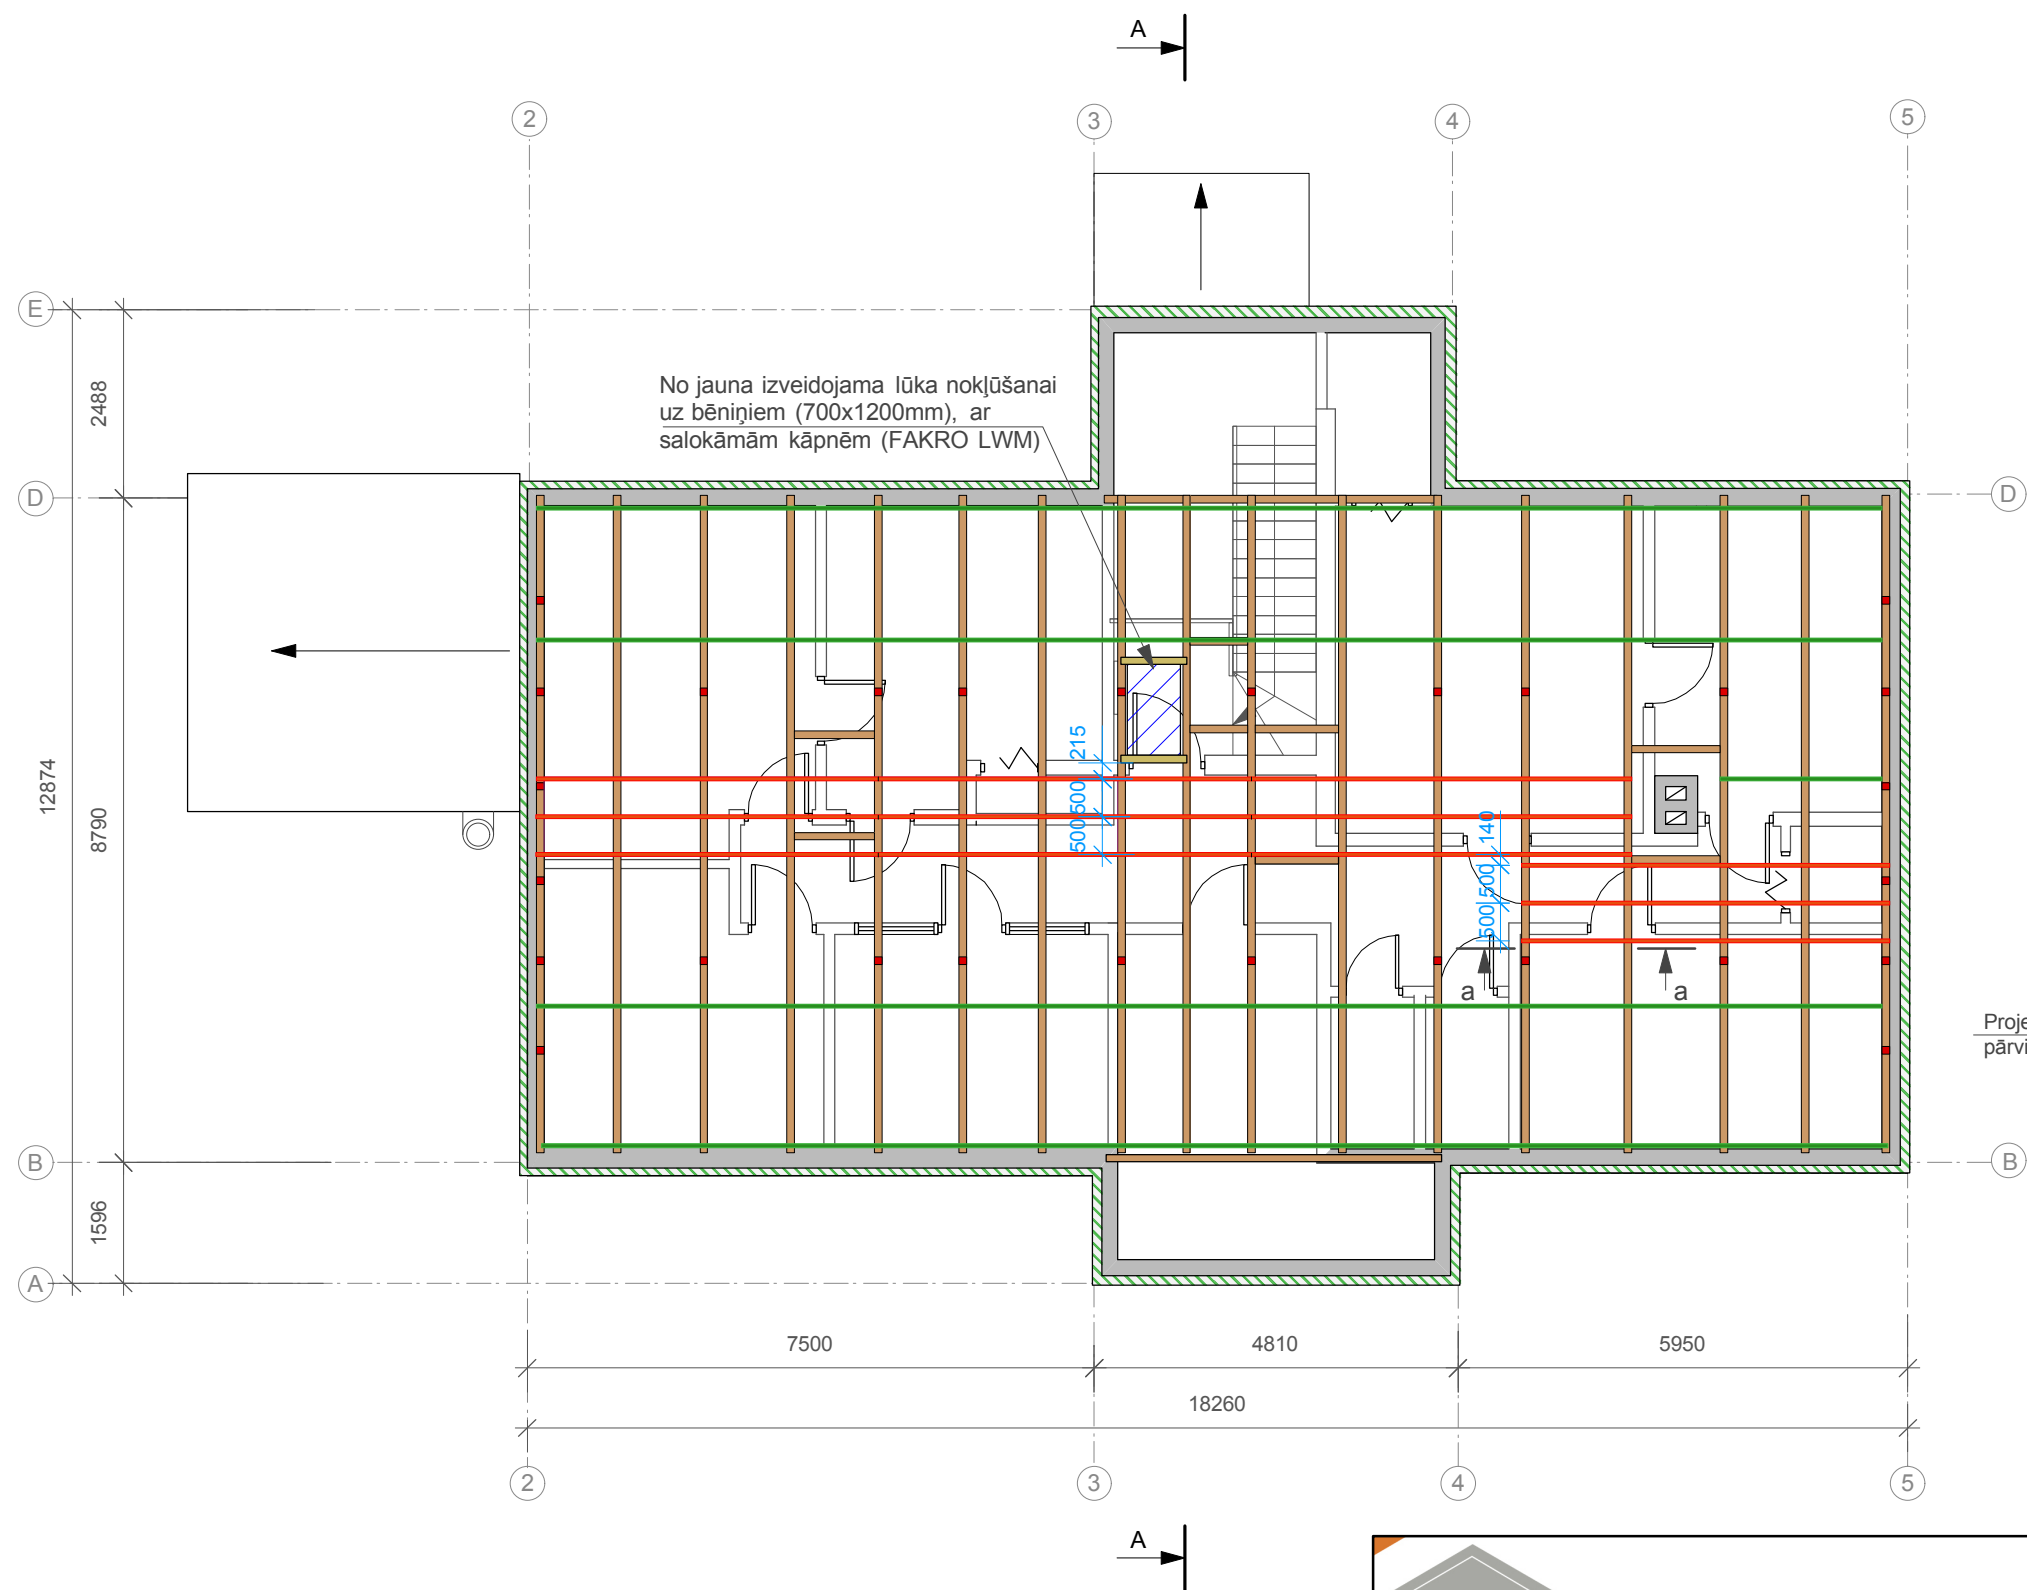

- APZĪMĒJUMI:
- Esošas koka sijas (orientējoši)
 - Esoši koka statņi 110x110mm (orientējoši)
 - Iebūvējamas koka sijas (100x100mm)
 - Iebūvējams latojums, starp kura ievietota siltumizolācija un pa virsu vēja plēve, dēļu klājs (cilvēku pārvietošanās ceļš)
 - Iebūvējams latojums, starp kura ievietota siltumizolācija un pa virsu vēja plēve

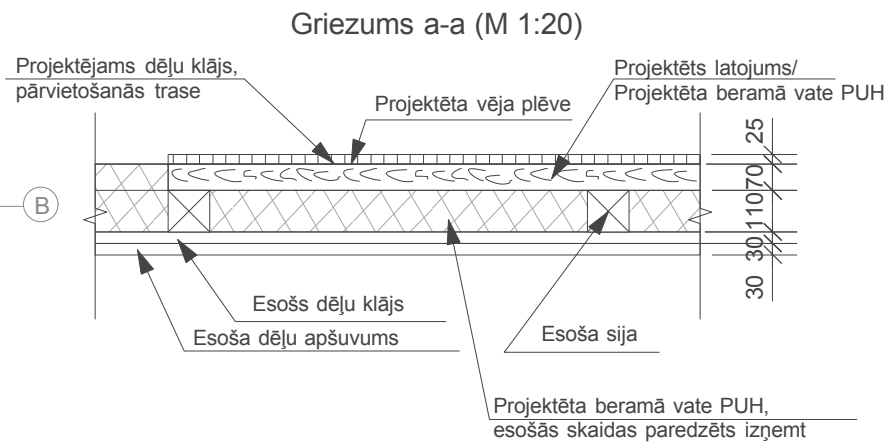

 <p>Projekts</p> <p>talr.: +371 29228183 e-pasts:artis_gedrovics@inbox.lv Liepājas iela 31-1, Rīga LV-1002, LATVIJA</p>		PASŪTĪJUMS: DIVSTĀVU DZĪVOJAMĀS ĒKAS REKONSTRUKCIJA PAR DAŽĀDU SOCIĀLO GRUPU KOPDZĪVOJAMO MĀJU, "LILIJAS", MELLUPI, ĶEKAVAS PAG., ĶEKAVAS NOV.	
BŪVPROJ.VADĪTĀJS: SERT.:Nr.10-0667 ARHITEKTS: SERT.:Nr.10-0667 BŪVINŽENIERIS: SERT. Nr.20-3647 IZSTRĀDĀJA: A.GEDROVICS A.GEDROVICS A.SKUDRA L.LEITE		PASŪTĪTĀJS: ĶEKAVAS NOVADA PAŠVALDĪBA	STADIJA: T.P.
LĪGUMA NR.: 12-11-KNP		RASĒJUMS: BĒNIŅU GĀJĒJU PĀRVIETOŠANĀS RISINĀJUMS	LAPA: BK-7
27.02.2012.		M 1:100	LAPA NR.

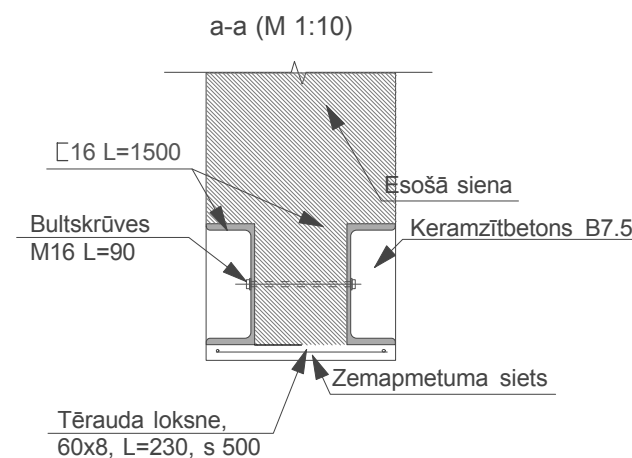
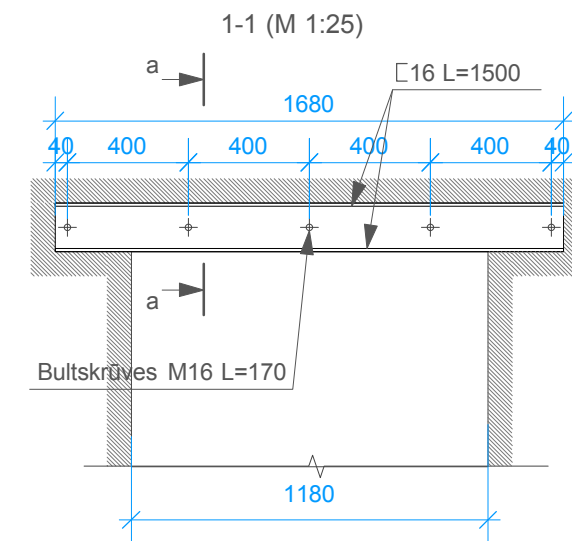
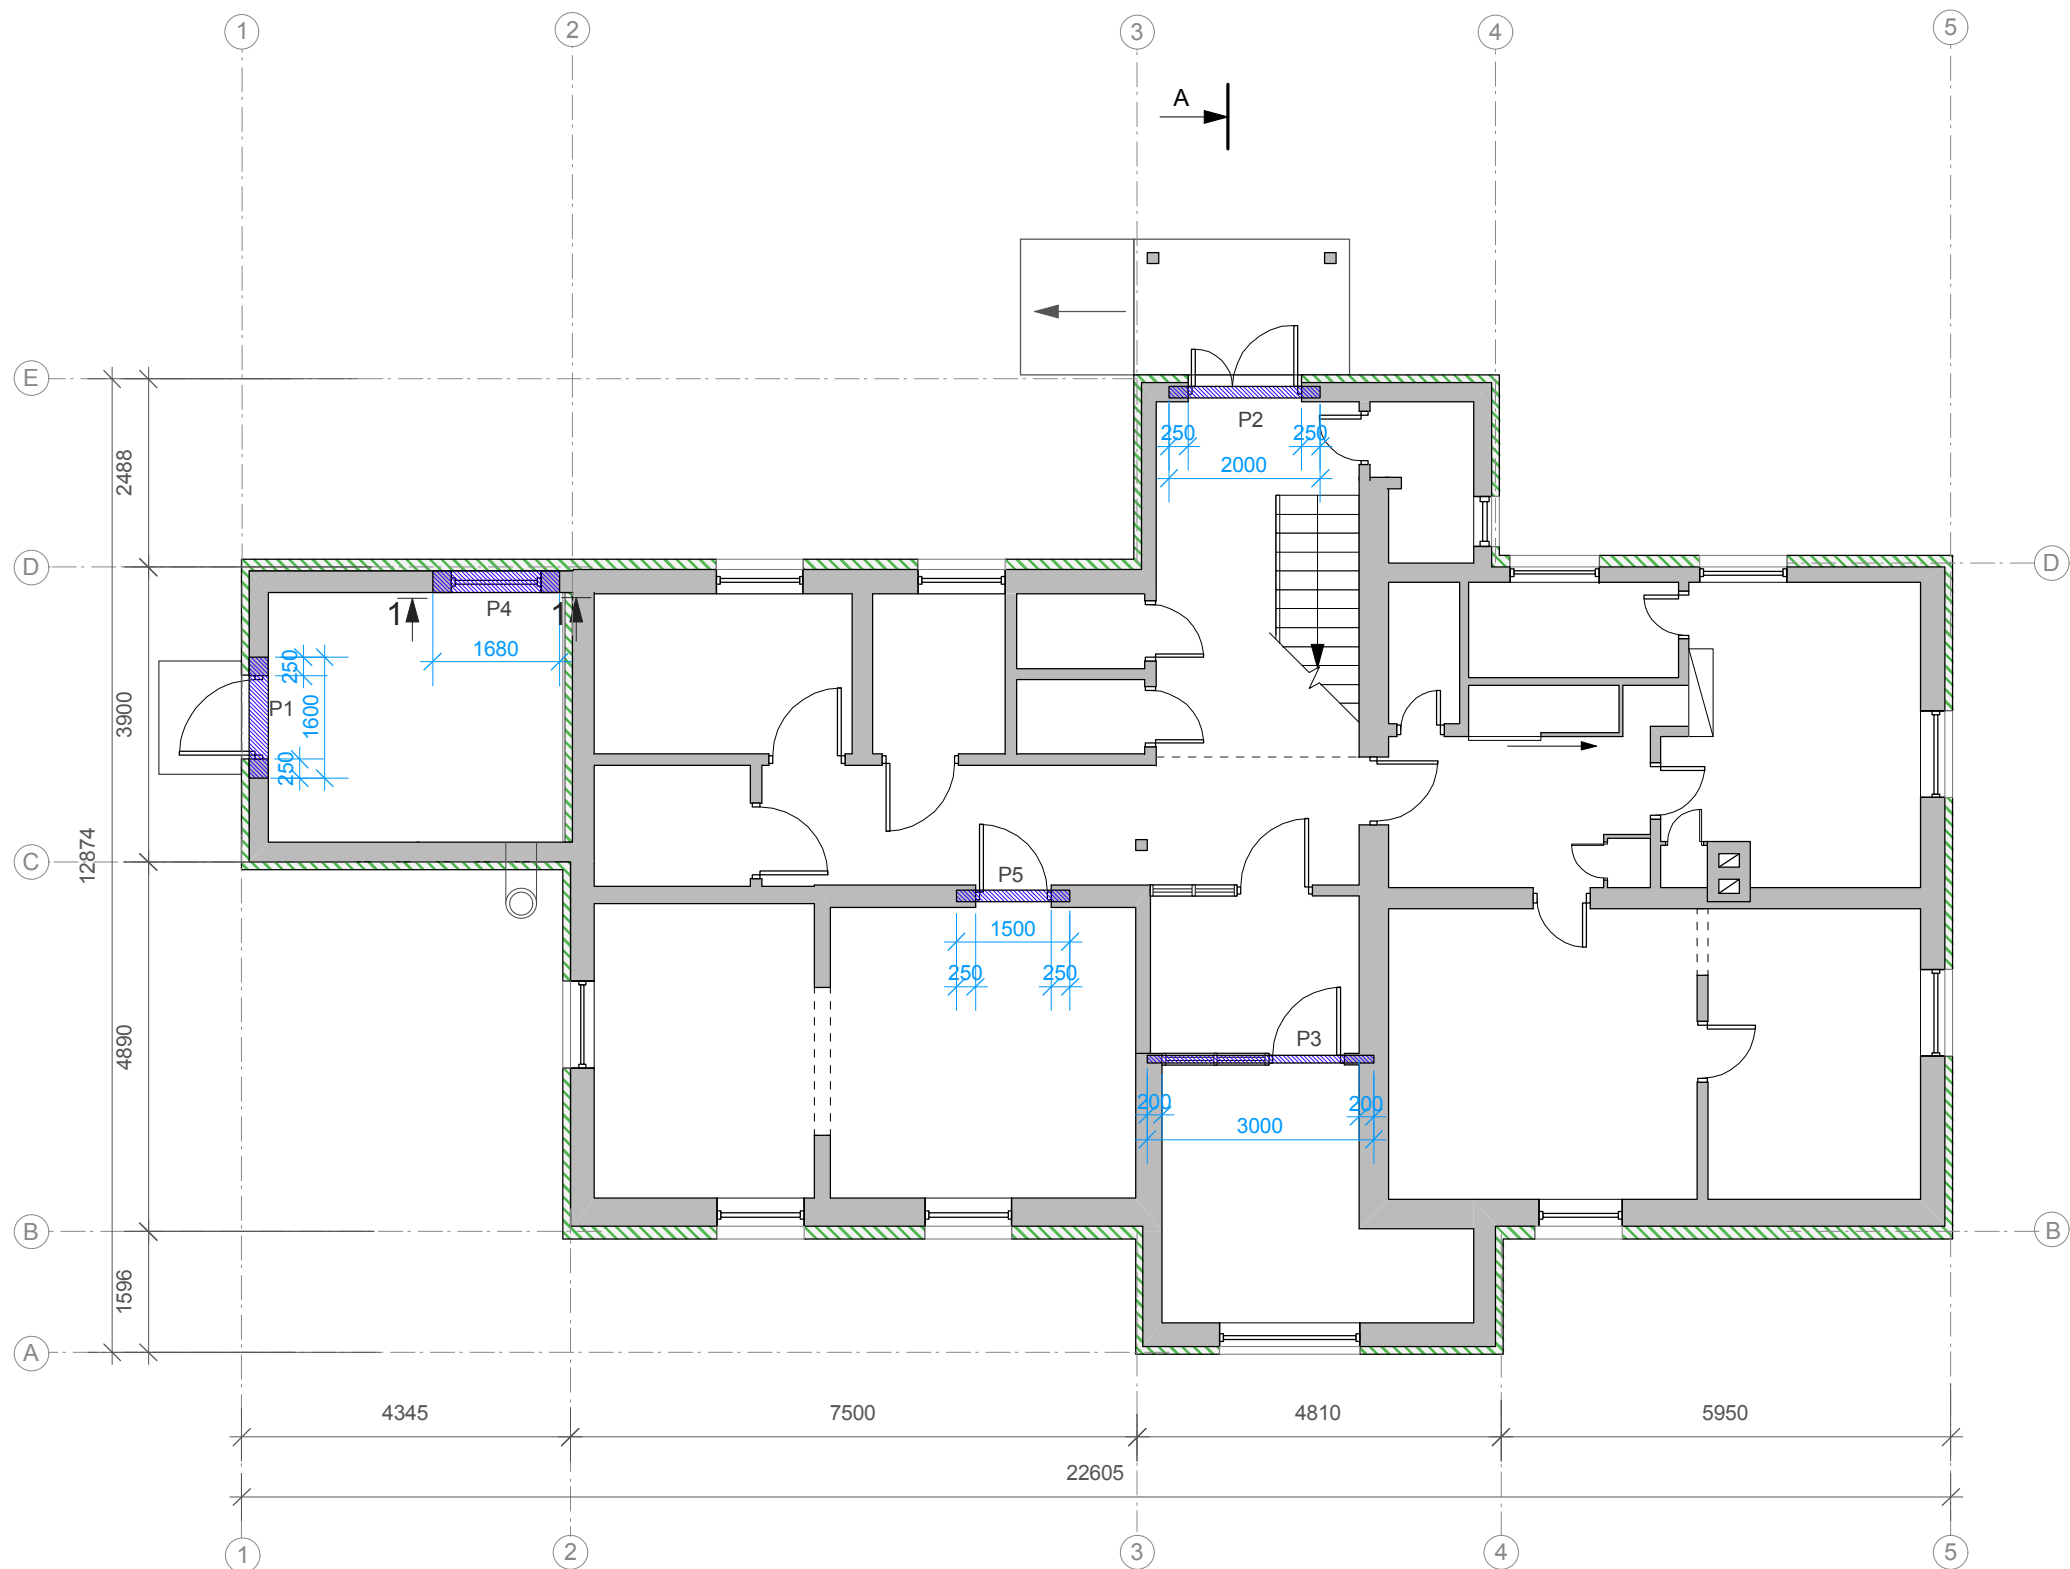


PIEZĪME:

Pirms materiālu pasūtīšanas un pārsedžu ievietošanas, veikt kontrolmērījumus un apsekojumus objektā uz vietas.

PĀRSEDŽU SPECIFIKĀCIJA:					
Apzīm. plānā	Nosaukums	Izmērs bxxh (mm)	Garums (mm)	Skaitis	Tilpums (m3)
P1	AEROC pārsedze	250x200	1600	2	0.160
P2	Koka pārsedze	150x70	2000	2	0.042
P3	Koka sija	100x200	3000	1	0.060
P4	Metāla profili U16	64x160	3000	2	
P5	Koka sija	150x70	1500	1	0.016

 <p>talr.: +371 29228183 e-pasts:artis_gedrovics@inbox.lv Liepājas iela 31-1, Rīga LV-1002, LATVIJA</p>		PASŪTĪJUMS: DIVSTĀVU DZĪVOJAMĀS ĒKAS REKONSTRUKCIJA PAR DAŽĀDU SOCIĀLO GRUPU KOPDZĪVOJAMO MĀJU, "LILIJAS", MELLUPI, ĶEKAVAS PAG., ĶEKAVAS NOV.	
BŪVPROJ.VADĪTĀJS: SERT.:Nr.10-0667 A.GEDROVICS ARHITEKTS: SERT.:Nr.10-0667 A.GEDROVICS BŪVINŽENIERIS: SERT. Nr.20-3647 A.SKUDRA IZSTRĀDĀJA: L.LEITE		PASŪTĪTĀJS: ĶEKAVAS NOVADA PAŠVALDĪBA	STADIJA: T.P.
LĪGUMA NR.: 12-11-KNP		27.02.2012.	LAPA NR.
		M 1:100	LAPA: BK-8

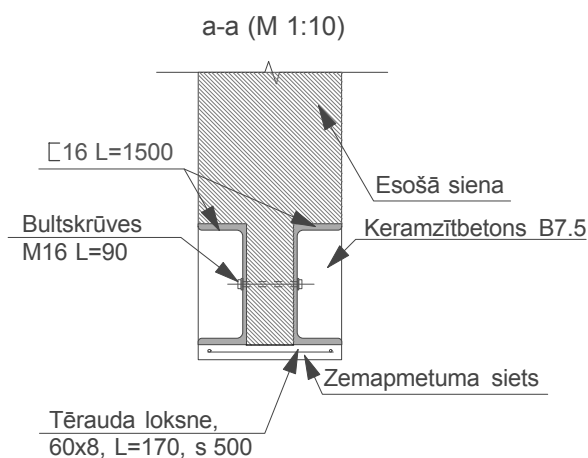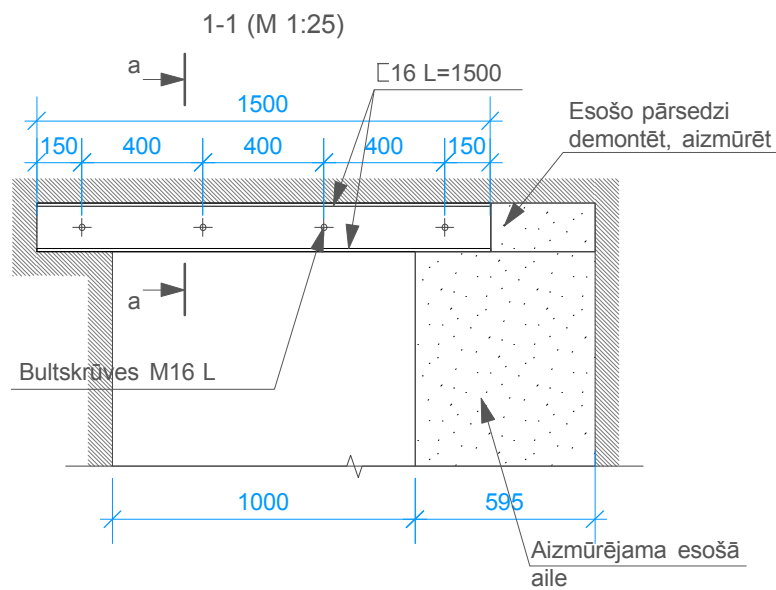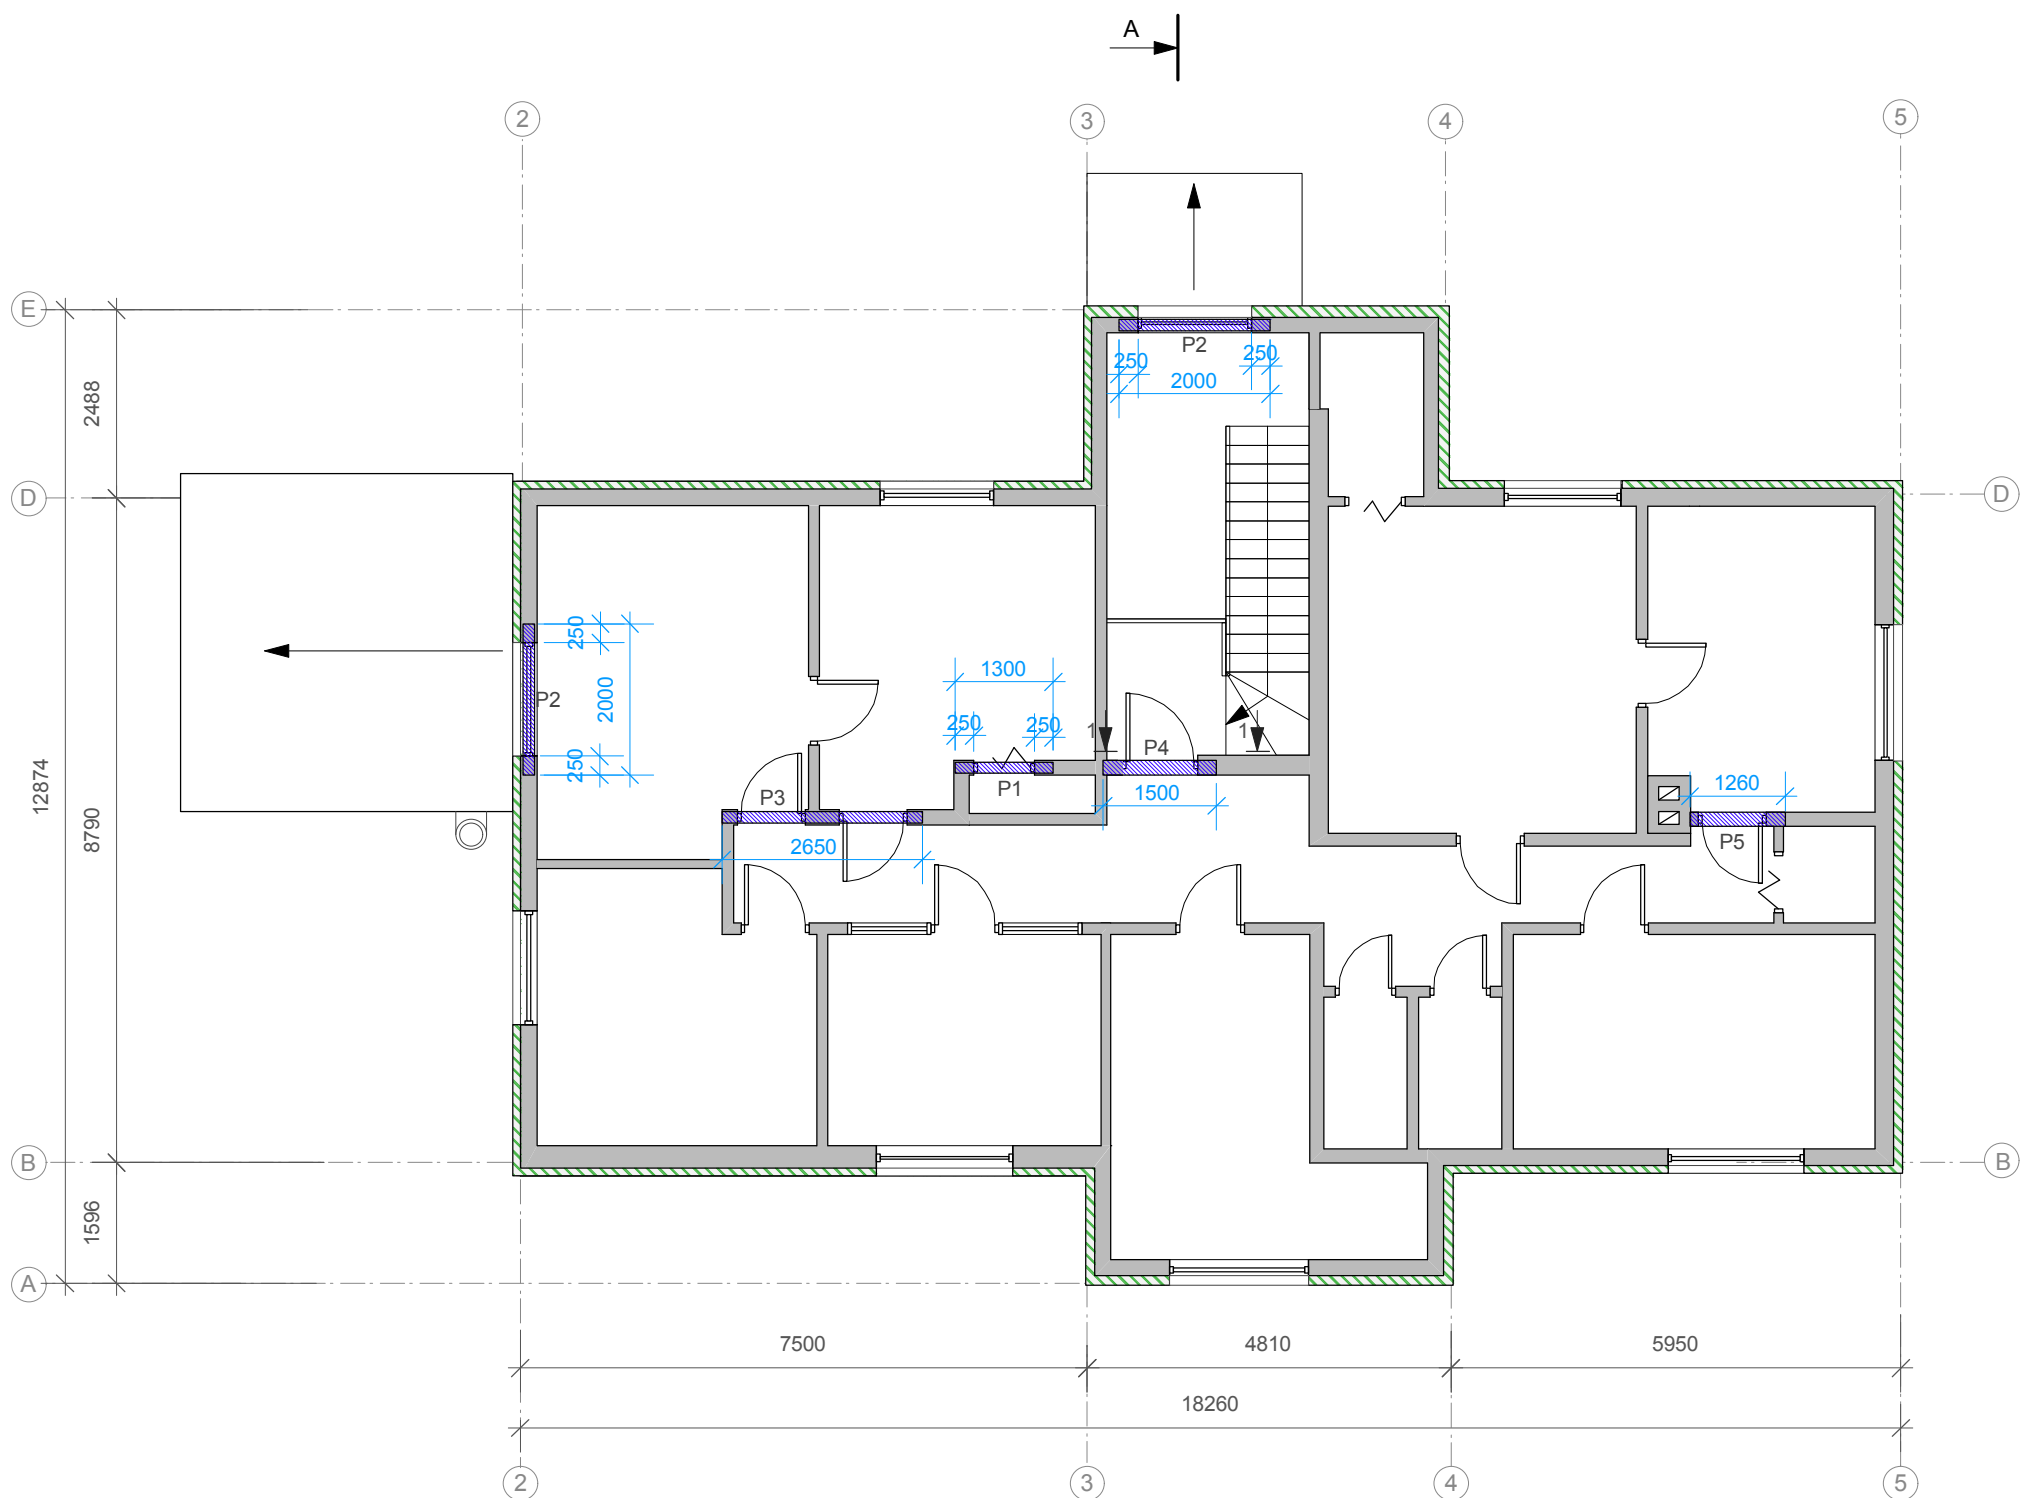

PIEZĪME:

Pirms materiālu pasūtīšanas un pārsedžu ievietošanas, veikt kontroluzmērījumus un apsekojumus objektā uz vietas.

PĀRSEDŽU SPECIFIKĀCIJA:

Apzīm. plānā	Nosaukums	Izmērs b x h (mm)	Garums (mm)	Skaits	Tilpums (m3)
P1	Koka pārsedze	150x70	1300	1	0.014
P2	Koka pārsedze	150x70	2000	2	0.042
P3	Koka pārsedze	150x70	2650	1	0.028
P4	Metāla profili U16	64x160	1500	2	
P5	Metāla profili U16	64x160	1260	2	

talr.: +371 29228183
e-pasts:artis_gedrovics@inbox.lv
Liepājas iela 31-1, Rīga LV-1002, LATVIJA

BŪVPROJ.VADĪTĀJS: SERT.:Nr.10-0667 A.GEDROVICS
ARHITEKTS: SERT.:Nr.10-0667 A.GEDROVICS
BŪVINŽENIERIS: SERT. Nr.20-3647 A.SKUDRA
IZSTRĀDĀJA: L.LEITE

LĪGUMA NR.: 12-11-KNP
27.02.2012.

PASŪTĪJUMS: DIVSTĀVU DZĪVOJAMĀS ĒKAS REKONSTRUKCIJA PAR DAŽĀDU SOCIĀLO GRUPU KOPDZĪVOJAMO MĀJU, "LILIJAS", MELLUPI, ĶEKAVAS PAG., ĶEKAVAS NOV.

PASŪTĪTĀJS: ĶEKAVAS NOVADA PAŠVALDĪBA

STADIJA: T.P.

RASĒJUMS: 2.STĀVA PĀRSEDŽU RISINĀJUMI

LAPA: BK-9

M 1:100

LAPA NR.