


ĶEKAVAS PAGASTĀ ESOŠO APAKŠZEMES KOMUNIKĀCIJU EKSPLOATĒJOŠO ORGANIZĀCIJU APLIECINĀJUMS					
ORGANIZĀCIJA	KOMUNIKĀCIJA	DATUMS	UZVārds	TELEFONS	PIEZĪMES
SIA "LATTELEKOM" pilnvarota persona SIA "Citrus Solutions"	TELEFONA KABELĪ	25.10.2011.g.	G.Savnere		Nr.1572
SIA "LATTELEKOM" pilnvarota persona SIA "Citrus Solutions"	TELEFONA KABELĪ	31.10.2011.g.	U.Jakobsons		Nr.2216/3100
A/s "LATVIJAS GĀZE" Rīgas iecirknis	GĀZES VADS	31.10.2011.g.	G.Graudiņš		
AS "Sadales tīkls" Centrālā reģiona Ķekavas nodaļa	EL. KABELĪ	27.10.2011.g.	A.Segrums		
Valsts SIA "Zemkopības ministrijas nekustamie īpašumi" Zemgales reģiona meliorācijas nodaļas Rīgas sektors	MELIORĀCIJA	27.10.2011.g.	I.Lagzdīņš		Nr.1566E/11
ĶEKAVAS PAGASTA PADOME	ŪDENSVADS, KANALIZĀCIJA	31.10.2011.g.	J.Šnepsts		

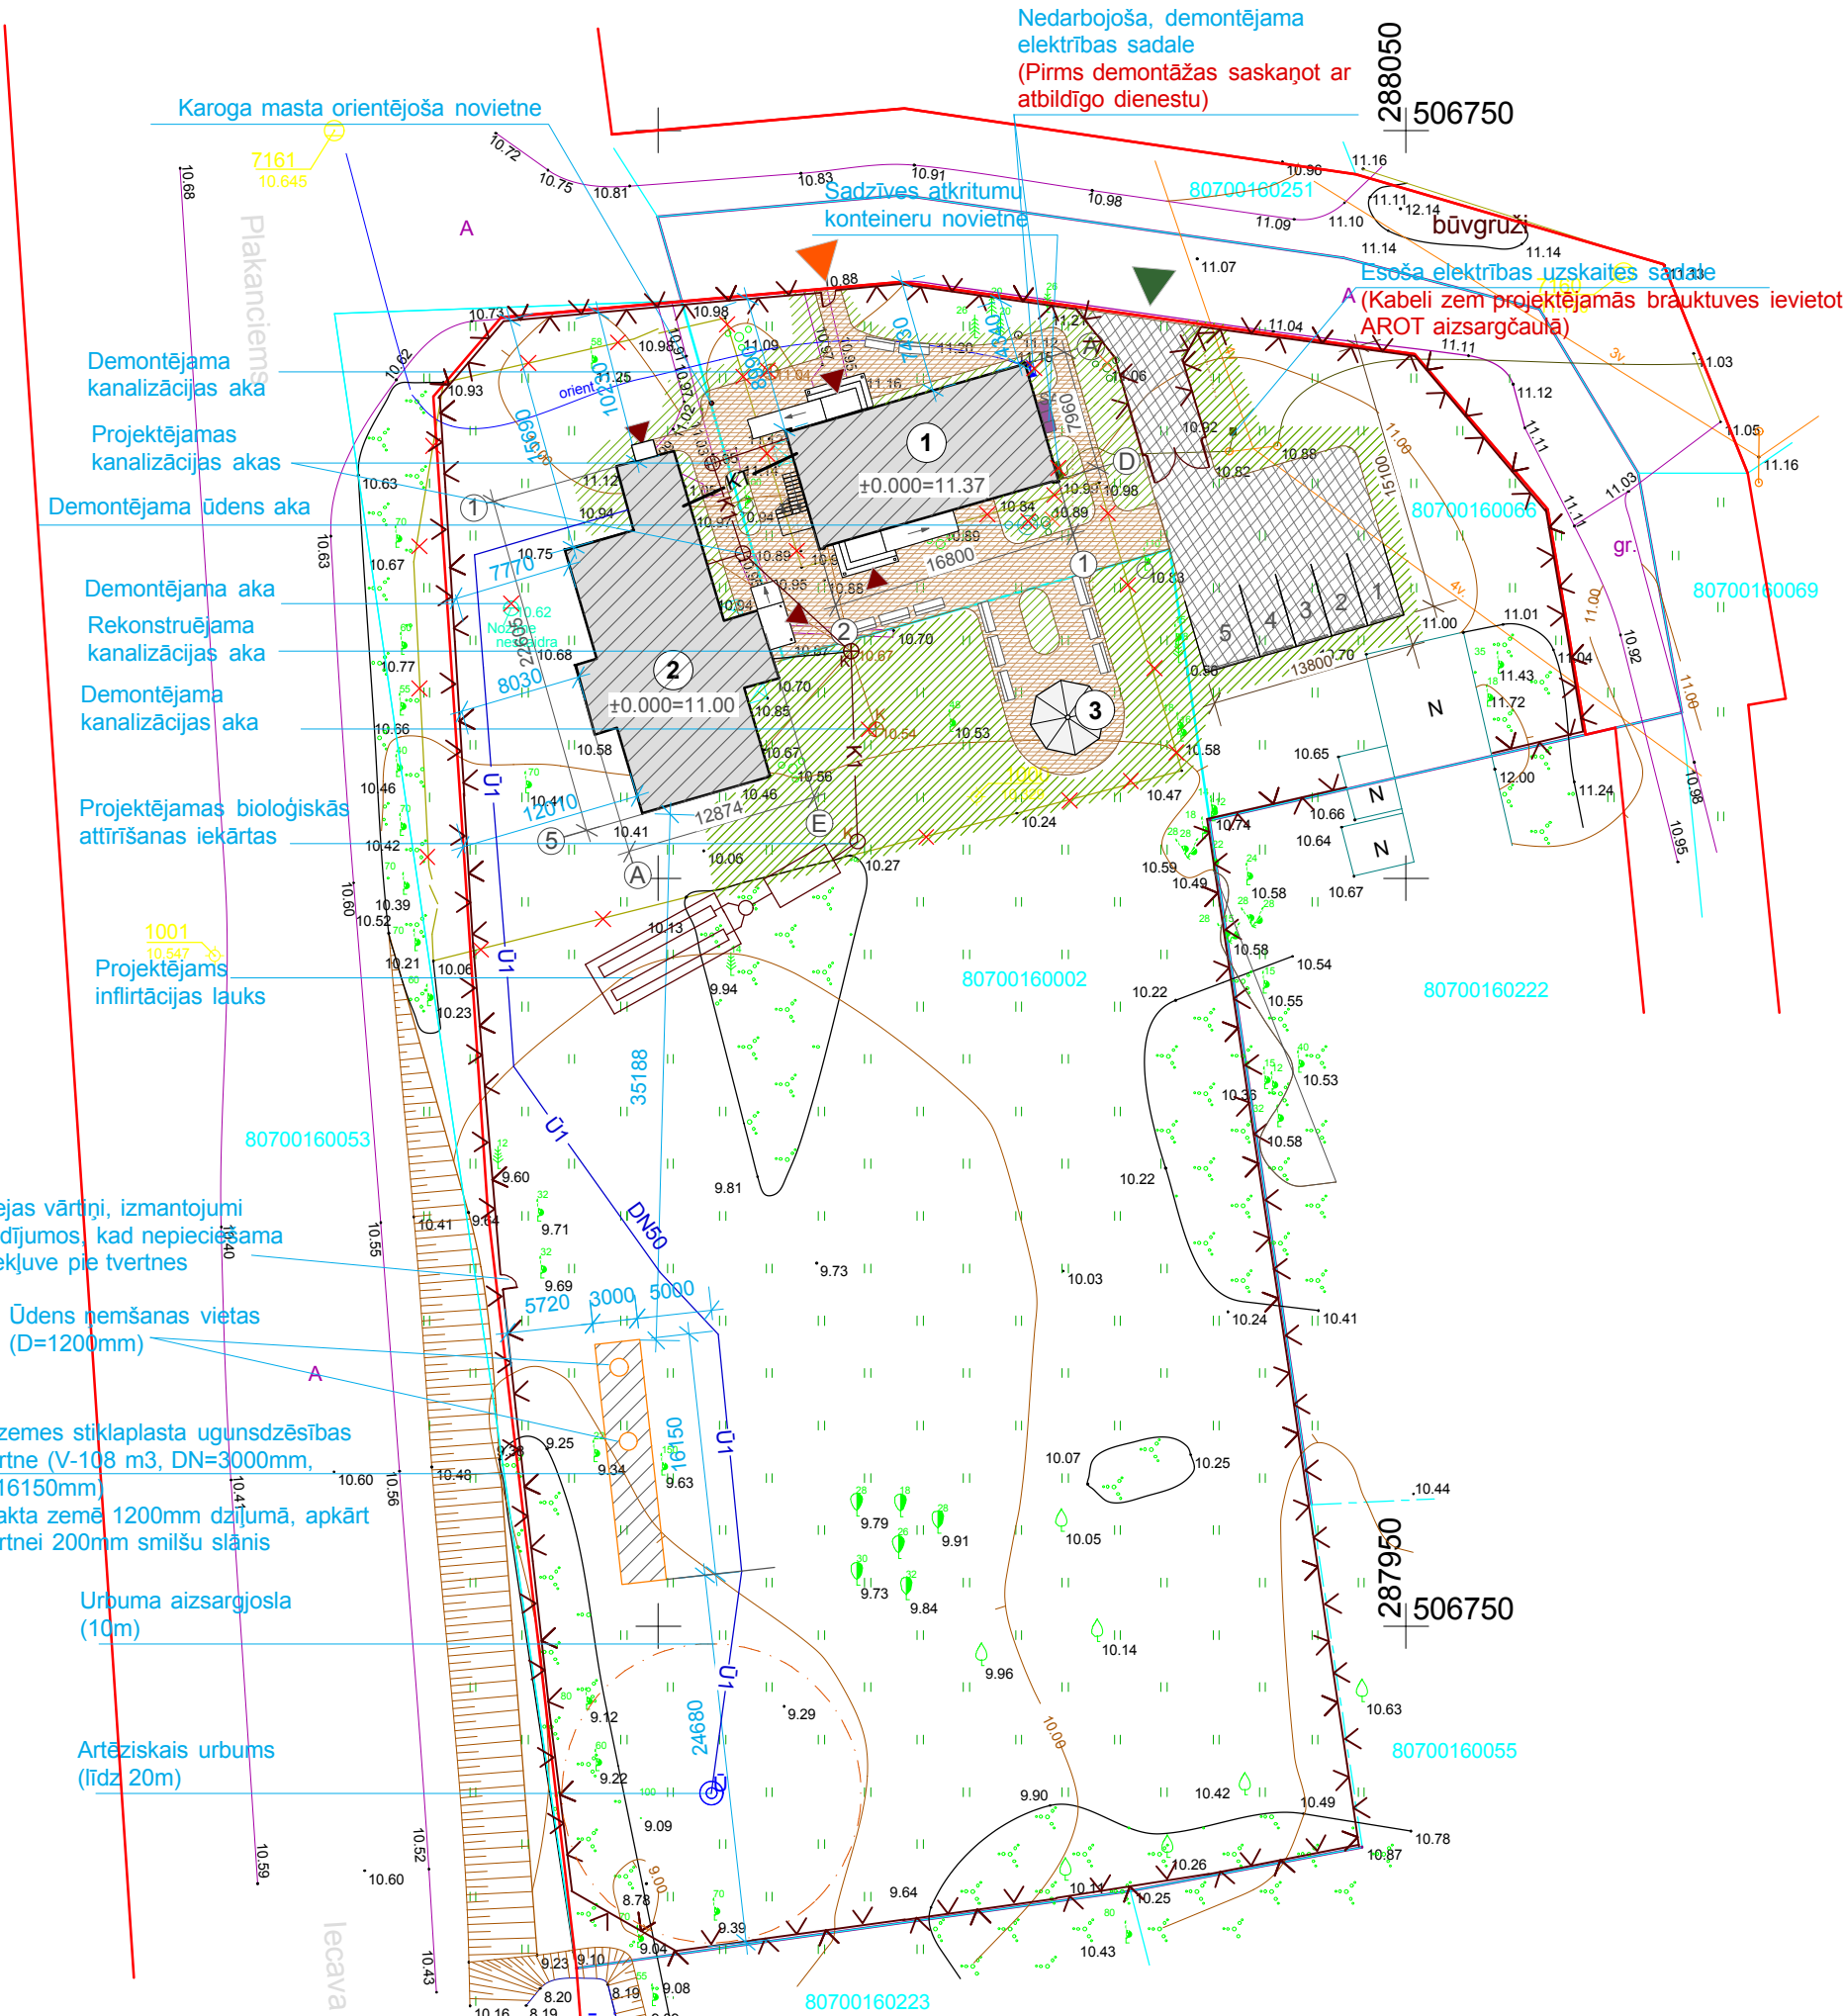

PASKAIDROJUMI

- Zemes gabals uzmērīts LKS-92 koordinātu sistēmā  
Mēroga koeficients 0.999601  
GPS Nr. 7160 koordinātes X=288040.484, Y=506764.542  
GPS Nr. 7161 koordinātes X=288049.986, Y=506678.337
- Baltijas augstumu sistēma.  
Izejas reperis GPS Nr. 7160 ar augstuma atzīmi 11.176 m,  
Izejas reperis GPS Nr. 7161 ar augstuma atzīmi 10.645 m,
- Plāns sastādīts pēc 2011.gada oktobra  
uzmērīšanas materiāliem mērogā 1:500.
- Kadastra informācija atbilst NĪVKIS datiem, saskaņojas: 01.11.2011  
Agija Klūga, parakstītāja: Agija Klūga, PAIS\_84582-2.edoc

Zemes vienības kadastra apzīmējums	80700160002
Uzmērīta robežlīnija	-----
ierādīta robežlīnija (M 1:10 000 noteiktība)	-----
Plānota, projektēta robežlīnija	-----
Sarkanā līnija	_____sark. līn.

"A.Lapsas mērniecības birojs" SIA sertificēts mērniecības Alvis Lapsa (sert. BC Nr. 103, derīgums no 21.01.2011. līdz 20.01.2016.) mob.t.29257592 alvis.lapsa@inbox.lv			Topogrāfiskais plāns ar pazemes komunikācijām Mērogs 1 : 500		
Valdes loceklis	A.Lapsa	18.10.2011.	Topogrāfiskais plāns	proj. stad. lapa	lapas
Mērniecības	A.Lapsa	18.10.2011.		TP	1 1
Vecmellupi, Misas mežniecība, Mellupi Ķekavas pagasts, Ķekavas novads					

Tehniski ekonomiskie rādītāji rekonstruējamai ēkai Nr.2:

Zemes gabala (kad.nr. 80700160002) platība:	5000.00 m2
Stāvu platība ēkai:	386.96m2
Ēkas kubatūra:	1247.50m3
Apbūves laukums:	211.11m2
Apbūves blīvums:	4.23%
Apbūves intensitāte:	7.71%
Brīvā teritorija:	4674.79 m2
Ceļu un laukumu platība:	114.10 m2
Lapenes (labiekārtošanas elements)	
Platība:	10.20m2
Projektējamā žoga garums:	245.90m
Ugunsnoturības pakāpe:	U2
Būvgružu apjoms:	252.50m3
Pēc CC klasifikatora būvju telpu grupu galvenais izmantošanas veids: 1130 - Dažādu sociālo grupu kopdzīvojamās mājas	

APZĪMĒJUMI:

- IEEJA ZEMESGABALĀ
- IEBRAUKTUVE ZEMESGABALĀ
- IEEJA ĒKĀ
- 1 REKONSTRĒJAMĀ ĒKA NR.1
- 2 REKONSTRUĒJAMĀ ĒKA NR.2
- 3 PROJEKTĒJAMA LAPENE (LABIEKĀRTOJUMA ELEMENTS)
- 1-4 PROJEKTĒJAMAS AUTOSTĀVVIETAS
- 5 PROJEKTĒJAMA AUTOSTĀVVIETA CILVĒKIEM AR ĪPAŠĀM VAJADZĪBĀM
- PROJEKTĒJAMI GĀJĒJU CELIŅI (BRUĀKMENS SEGUMS)
- PROJEKTĒJAMS AUTOSTĀVVIETU LAUKUMS (BRUĀKMENS SEGUMS)
- ESOŠS ELEKTRĪBAS PIEVADS
- KANALIZĀCIJAS AKAS
- PROJEKTĒJAMS ŪDENS URBUMS (LĪDZ 20M)
- SADZĪVES ATKRITUMU KONTEINERI
- DEMONTĒJAMS ŽOGS
- PROJEKTĒJAMS ŽOGS
- ESOŠS ZĀLĀJS
- ATJAUNOJAMS ZĀLĀJS
- PROJEKTĒJAMI IEBRAUCAMIE VĀRTI
- PROJEKTĒJAMI GĀJĒJU IEEJAS VĀRTI
- NOCĒRTAMI KRŪMI
- KT PROJEKTĒJAMĀ KOMUNIKĀCIJU TRASE (SILTUMAPGĀDE, ŪDENS APGĀDE)
- PROJEKTĒJAMĀIS ŪDENSVADS
- K1 PROJEKTĒJAMĀ SADZĪVES KANALIZĀCIJA

Saskaņots,  
Zemes gabala (kad.Nr. 80700160002) un uz tās  
atrodošās būves (kad.Nr. 8070 016 0002 001)  
īpašnieks:

(vārds un uzvārds)

(datums) (paraksts)

Saskaņots,  
Zemes gabala (kad.Nr. 80700160066) un uz tās  
atrodošās būves (kad.Nr. 8070 016 0066 001)  
īpašnieks:

(vārds un uzvārds)

(datums) (paraksts)

Būvprojekta vadītāja apliecinājums

Šī būvprojekta  
risinājumi atbilst Latvijas būvnormatīvu,  
kā arī citu normatīvo aktu prasībām

Būvprojekta vadītājs ARTIS GEDROVICS (vārds un uzvārds)  
10-0667 (sertifikāta nr.)  
(datums) (paraksts)

Būvprojekta GP daļas vadītāja apliecinājums


Šī būvprojekta ĢENERĀLPLĀNA daļas  
risinājumi atbilst Latvijas būvnormatīvu,  
kā arī citu normatīvo aktu prasībām

Būvprojekta GP daļas vadītājs ARTIS GEDROVICS (vārds un uzvārds)  
10-0667 (sertifikāta nr.)  
(datums) (paraksts)

GP DAĻAS GRAFISKO LAPU SARAKSTS:

LAPAS NR.	NOSAUKUMS
GP-1	ĢENERĀLPLĀNS, VISPĀRĒJIE DATI
GP-2	ĢENERĀLPLĀNS AR LATVIJAS VALSTS CEĻU SASKAŅOJUMU

IZVIETOJUMA SHĒMA

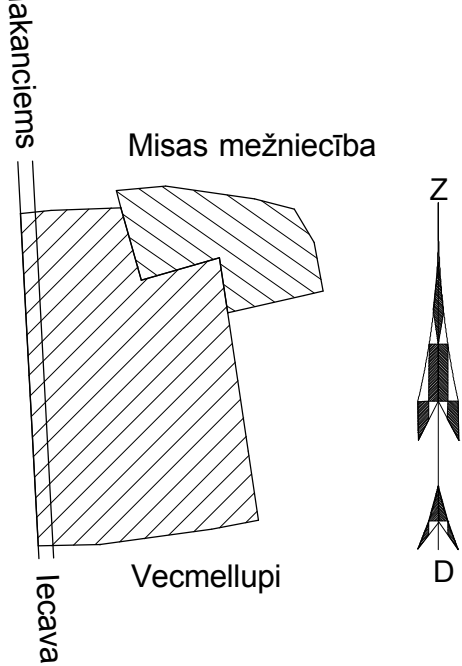

VIETA BŪVVALDES SKAŅOJUMIEM:

BŪVPROJ.VADĪTĀJS: SERT.:Nr.10-0667 A.GEDROVICS ARHITEKTS: SERT.:Nr.10-0667 A.GEDROVICS IZSTRĀDĀJA: L.LEITE LĪGUMA NR.: 12-11-KNP		PASŪTĪJUMS: DIVSTĀVU DZĪVOJAMĀS ĒKAS REKONSTRUKCIJA, PAR DAŽĀDU SOCIĀLO GRUPU KOPDZĪVOJAMO MĀJU, "LILIJAS", MELLUPI, ĶEKAVAS PAG., ĶEKAVAS NOV. PASŪTĪTĀJS: ĶEKAVAS NOVADA PAŠVALDĪBA RASĒJUMS: ĢENERĀLPLĀNS, VISPĀRĒJIE DATI M 1:500		STADIJA: T.P. LAPA: GP-1 LAPA NR.
---	--	--	--	--