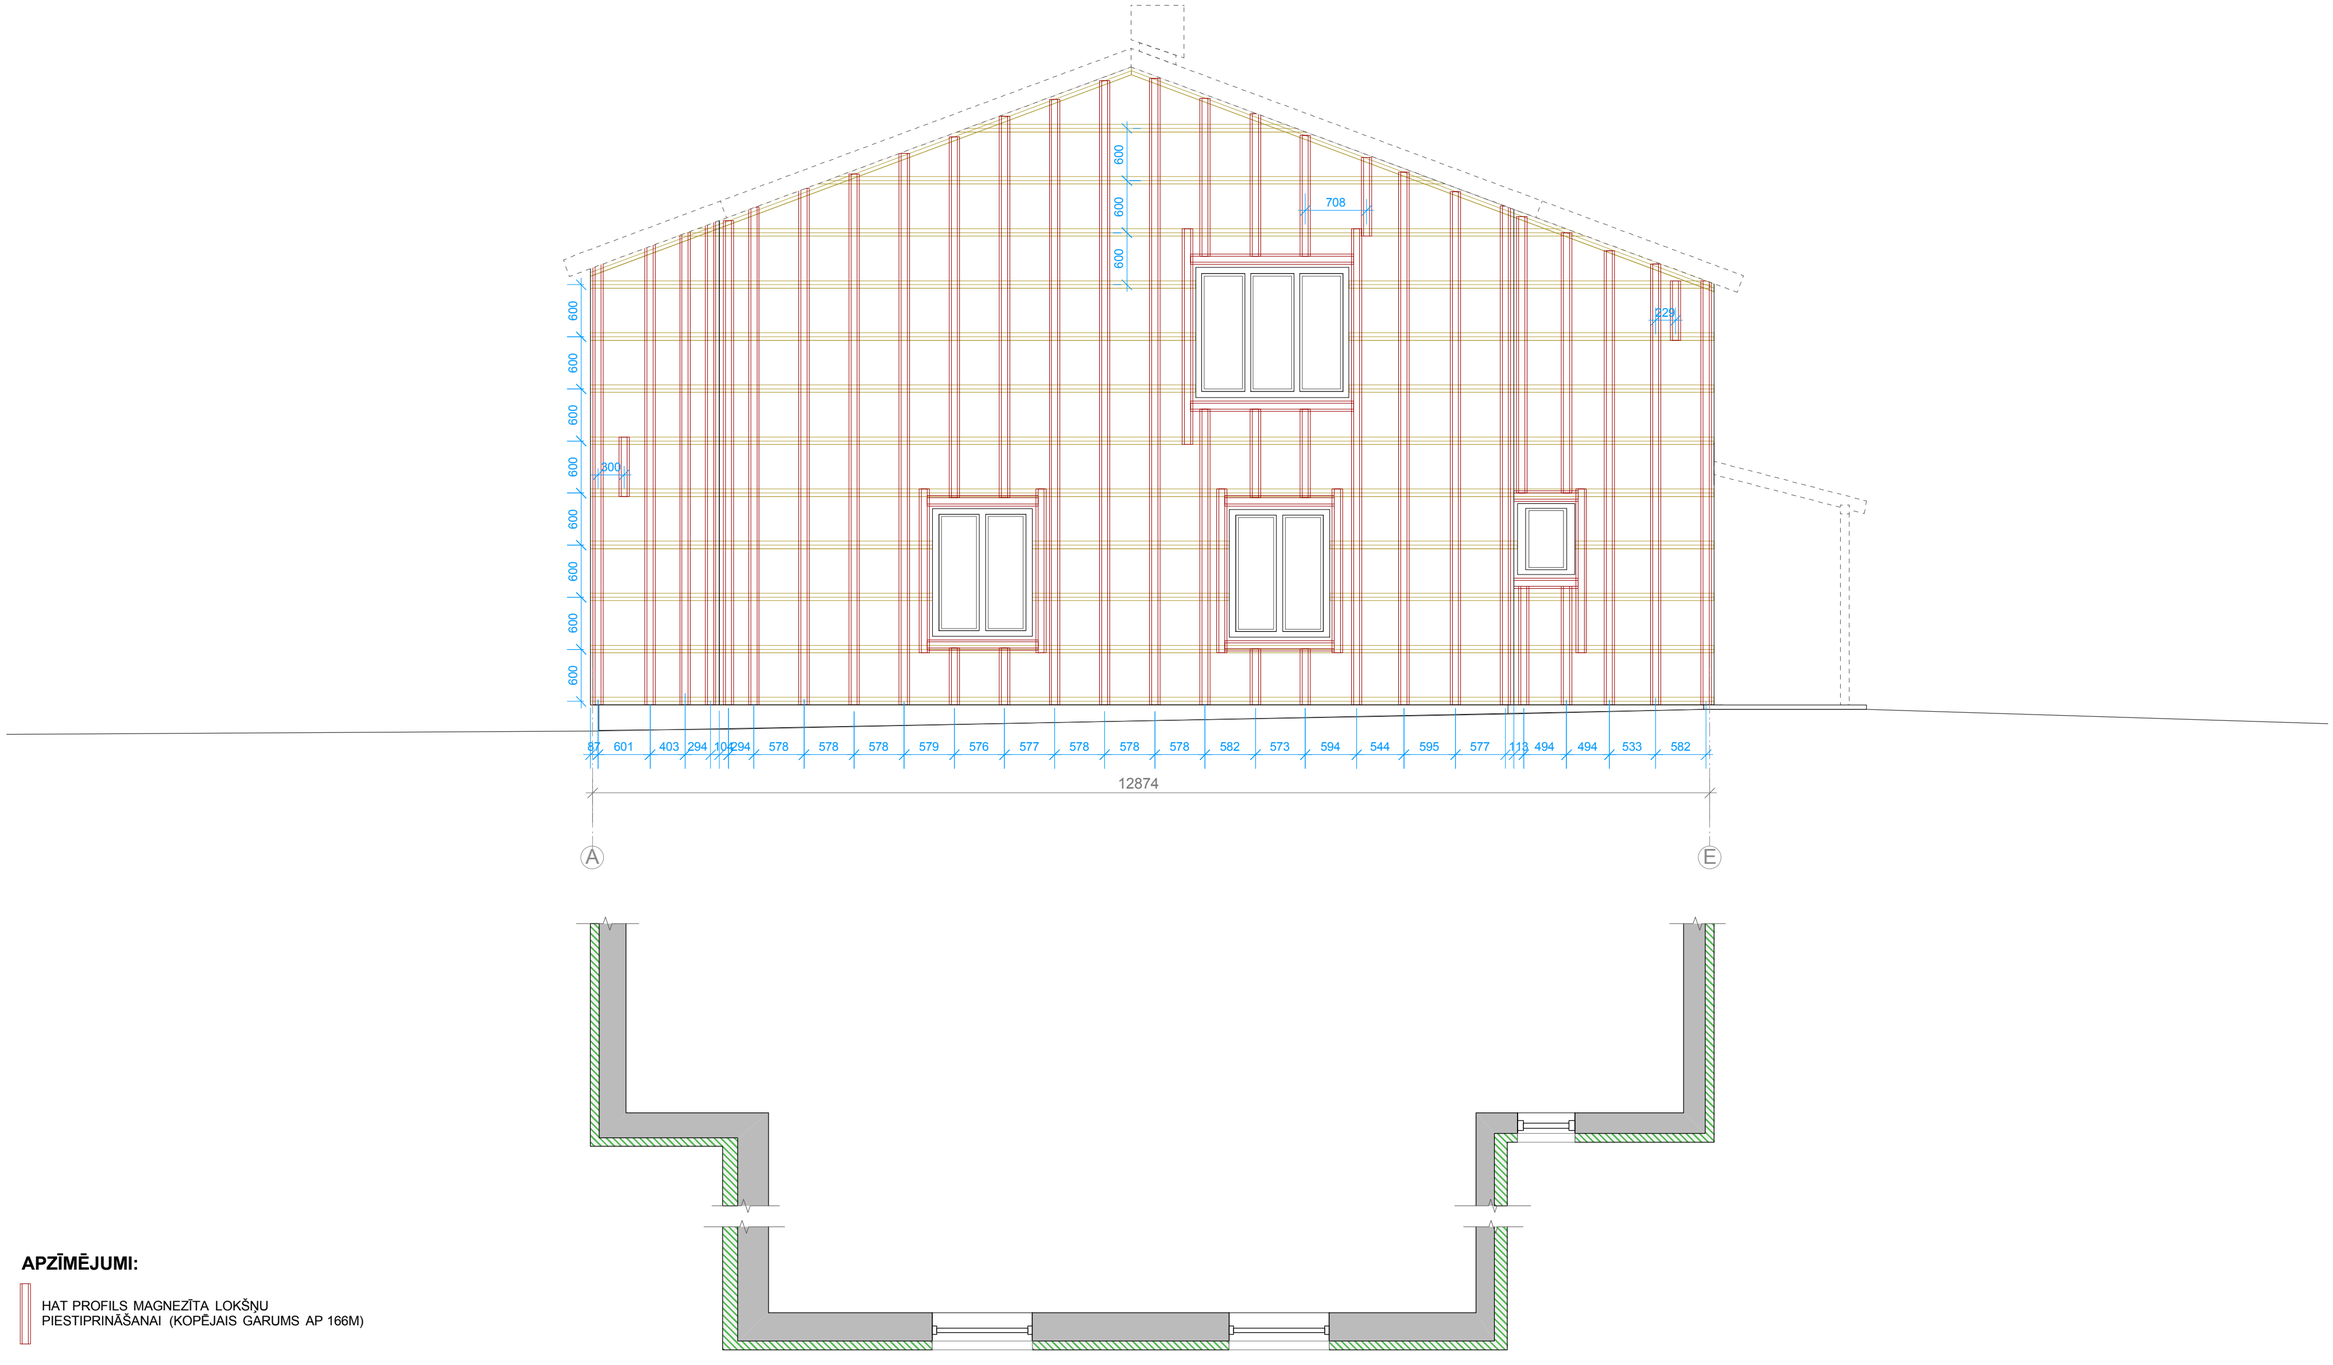


## APZĪMĒJUMI:

HAT PROFILS MAGNEZĪTA LOKŠŅU PIESTIPRINĀŠANAI (KOPĒJAIS GARUMS AP 166M)

Z PROFILS SILTUMIZOLĀCIJAS PIESTIPRINĀŠANAI (KOPĒJAIS GARUMS AP 145M)

## PIEZĪME:

IZMĒRUS PRECIZĒT UZ VIETAS,
KONSTRUKCIJU MAINĪGO DIMENSIJU DĒĻ.
PROFILU NOVIETOJUMU GAR AILĒM
PRECIZĒT BŪVNIECĪBAS GAITĀ.


t a l r . :  +371 29228183
e-pasts:artis_gedrovics@inbox.lv
Liepājas iela 31-1, Rīga LV-1002, LATVIJA


| | | | |
|---|---|---|---|
| BŪVPROJ.VADĪTĀJS: SERT.:Nr.10-0667 | A.GEDROVICS | PASŪTĪJUMS: | DIVSTĀVU DZĪVOJAMĀS ĒKAS REKONSTRUKCIJA PAR DAŽĀDU SOCIĀLO GRUPU KOPDZĪVOJAMO MĀJU, "LILIJAS", MELLUPI, ĶEKAVAS PAG., ĶEKAVAS NOV. |
| ARHITEKTS: SERT.:Nr.10-0667 | A.GEDROVICS | | |
| IZSTRĀDĀJA: | L.LEITE | PASŪTĪTĀJS: ĶEKAVAS NOVADA PAŠVALDĪBA | STADIJA: T.P. |
| LĪGUMA NR.: 12-11-KNP | 27.02.2012. | RASĒJUMS: PROFILU IZVIETOJUMS FASĀDĒ ASĪS A-E | LAPA: AR-8 |
| | | M 1:100 | LAPA NR. |