

APZĪMĒJUMI:

- Esošās sienas
- ▨ Demontējami apjomi - 36.00 m3
- ▨ Demontējamās grīdas, grunts - 150.00 m2

PIEZĪME:

Pirms nesošo apjomu demontēšanas veikt ēkas konstruktīvās noturības nodrošināšanu.


No ārsienām paredzēts demontēt esošo siltumizolācijas slāni (50mm) un retināto dēļu klāju (25mm), kuru vietā projektēta jauna siltumizolācija (70mm) un magnēzīta lokšņu apdare.


Paredzēts demontēt esošo grīdu, pazeminot to tā, lai nodrošinātu telpu augstumu 2.5m.

Jaunos grīdu mezglus skatīt lapā BK-10

Demontējamās apjomus precizēt uz vietas būvniecības gaitā.

Ailu pārsedžu risinājumus skatīt lapā BK-8


<div></div> <div><div>talr.: +371 29228183</div><div>e-pasts:artis_gedrovics@inbox.lv</div><div>Liepājas iela 31-1, Rīga LV-1002, LATVIJA</div></div>		PASŪTĪJUMS: DIVSTĀVU DZĪVOJAMĀS ĒKAS REKONSTRUKCIJA PAR DAŽĀDU SOCIĀLO GRUPU KOPDZĪVOJAMO MĀJU, "LILIJAS", MELLUPI, ĶEKAVAS PAG., ĶEKAVAS NOV.	
<div>BŪVPROJ.VADĪTĀJS: SERT.:Nr.10-0667</div> <div>ARHITEKTS: SERT.:Nr.10-0667</div> <div><div>IZSTRĀDĀJA: L.LEITE</div><div>LĪGUMA NR.: 12-11-KNP</div><div>27.02.2012.</div></div>		PASŪTĪTĀJS: ĶEKAVAS NOVADA PAŠVALDĪBA	STADIJA: T.P.
		RASĒJUMS: 1.STĀVA PLĀNS AR DEMONTĒJAMIEM APJOMIEM M 1:100	LAPA: AR-14 LAPA NR.

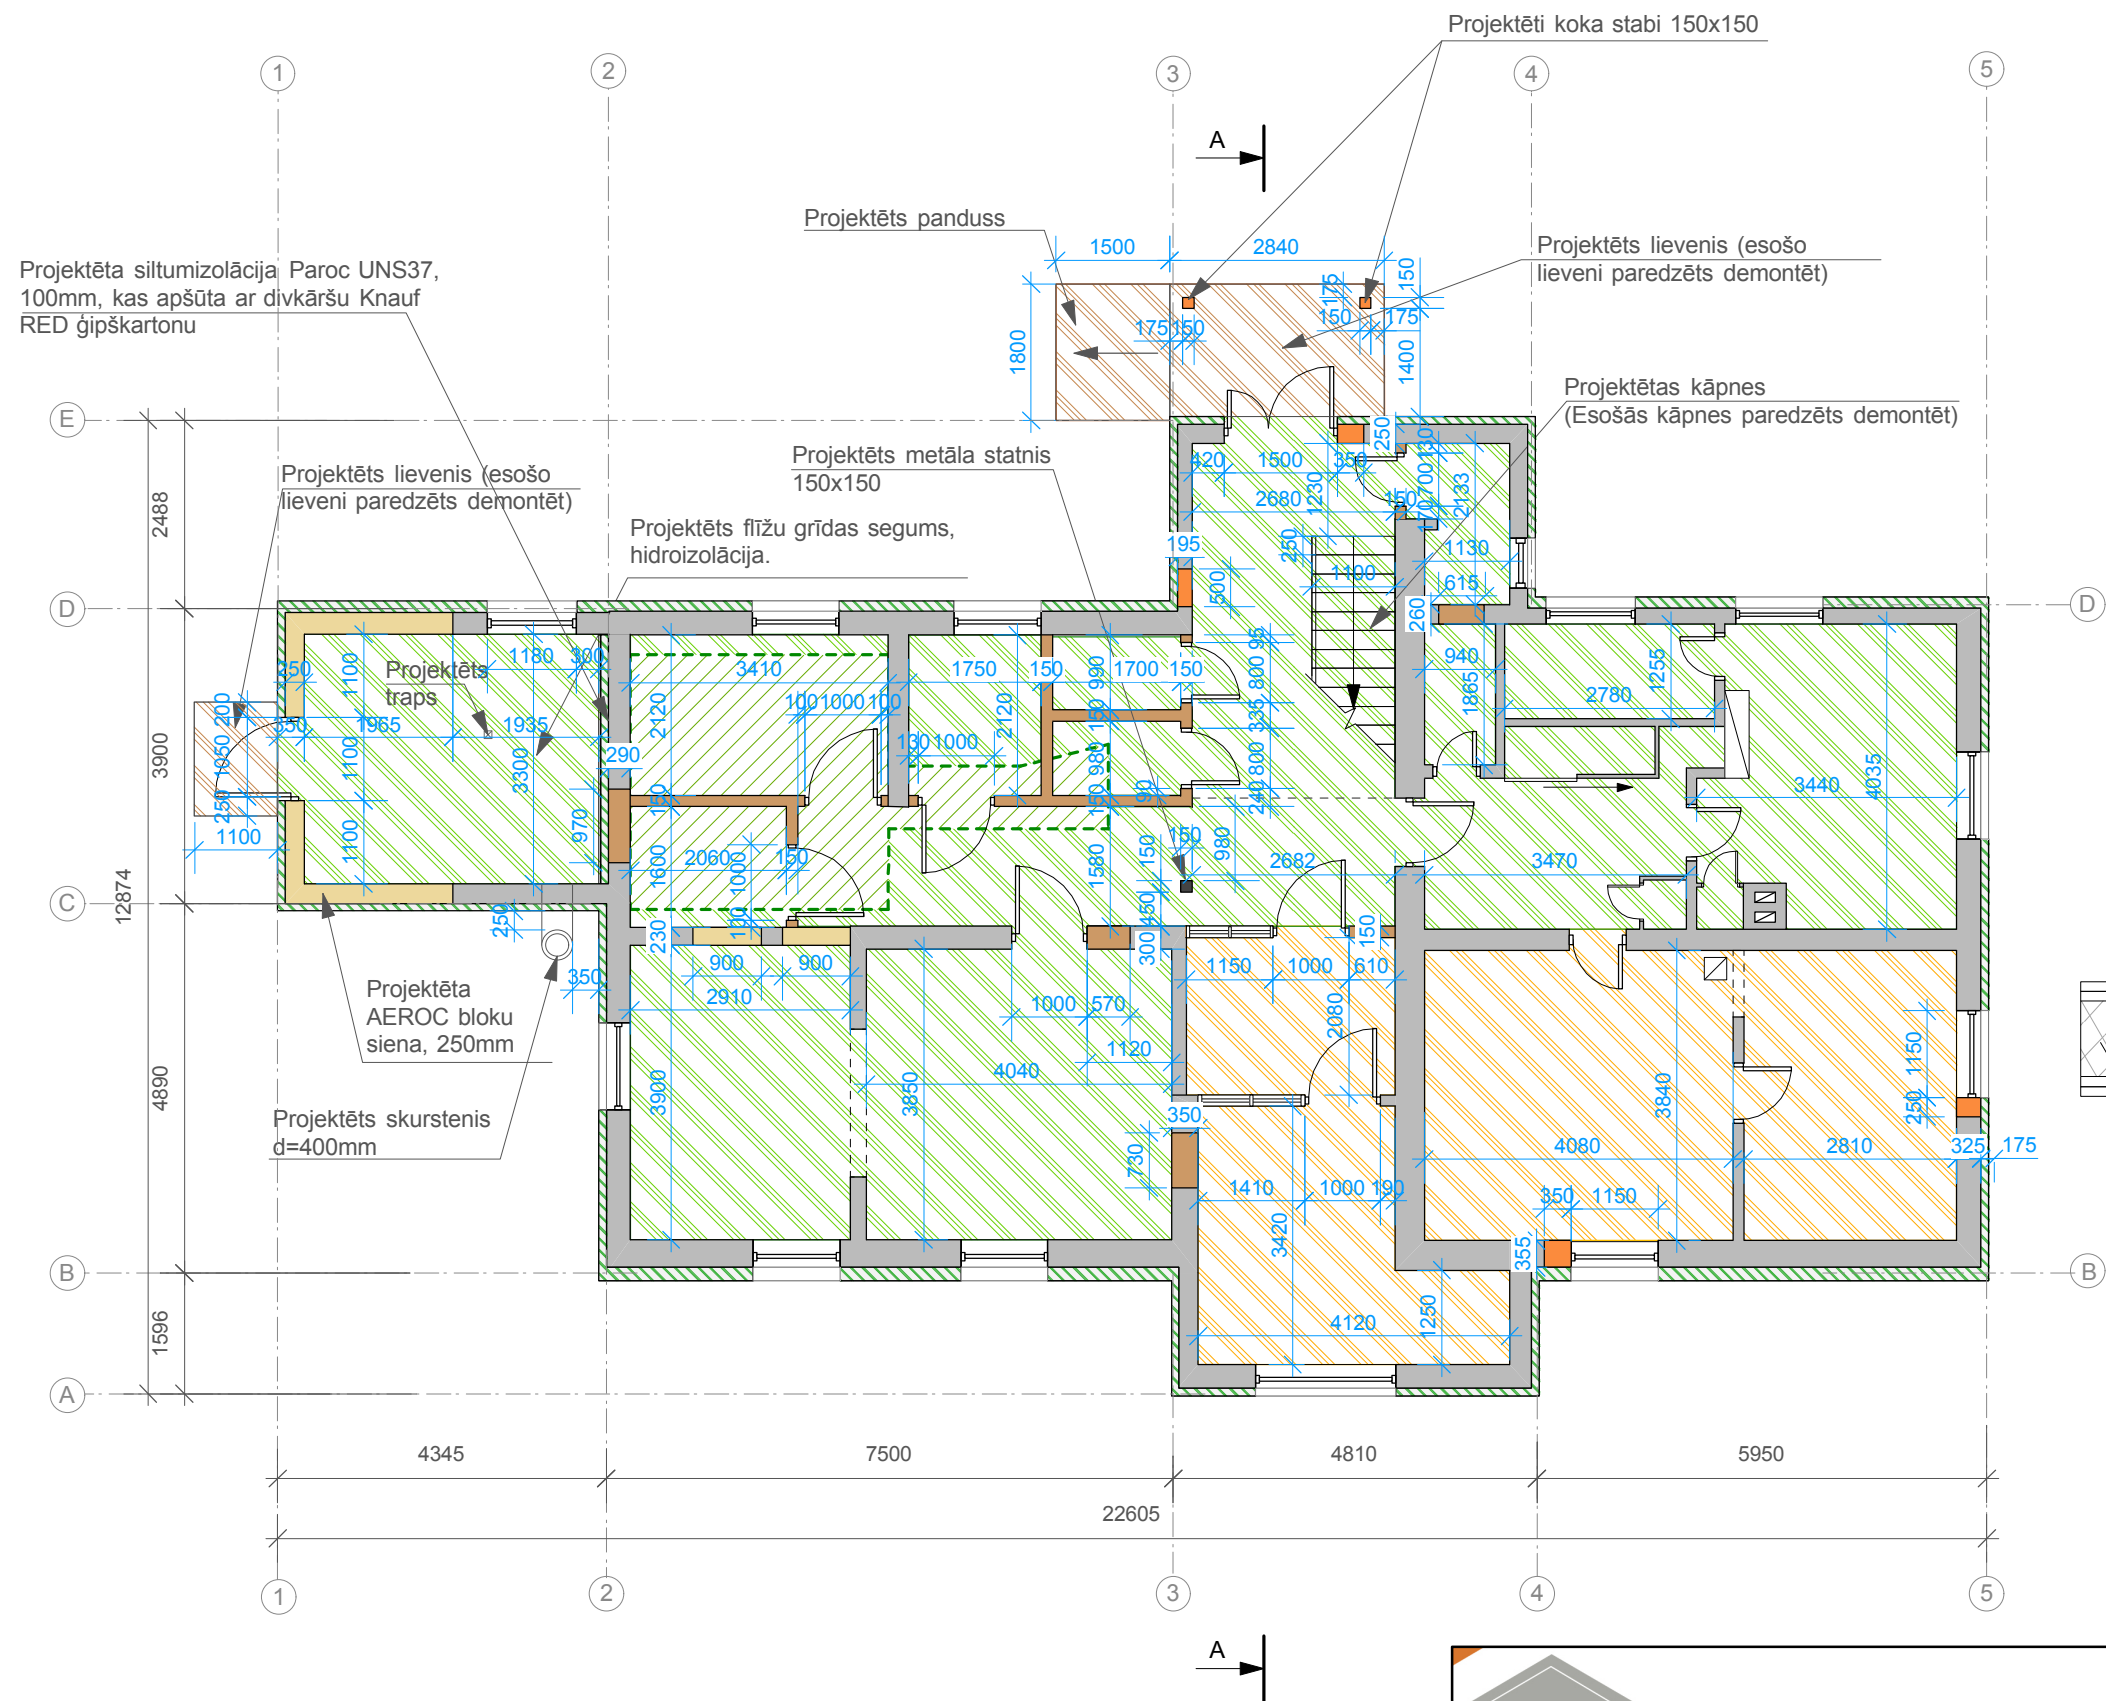

APZĪMĒJUMI:

- Esošās sienas
- Iebūvējami "knauf" sistēmas apjomi
- Iebūvējami mūra apjomi
- Iebūvējami koka apjomi
- Aizberams pagrabs - 22.6 m3
- Projektētas grīdas (flīžu)
- Projektētas grīdas (dēļu)
- Projektēts āra flīžu segums
- Projektēta siltumizolācija, magnēzīta loksnes


"KNAUF" SISTĒMAS IEBŪVĒJAMĀS STARPSIENAS (M 1:10)

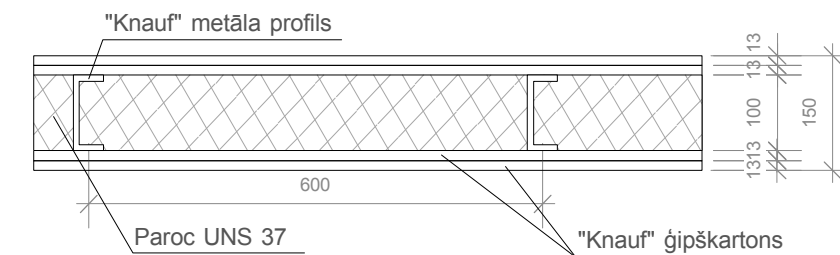


PIEZĪME:

Ārsienas ārpusē projektēta jauna siltumizolācija (70mm) PAROC UNS37 un magnēzīta lokšņu apdare.
Projektētas jaunas grīdas - mezglus skatīt lapā BK-10

Ailu pārsedžu risinājumus skatīt lapā BK-8

 <p> tālr.: +371 29228183 e-pasts: artis_gedrovics@inbox.lv Liepājas iela 31-1, Rīga LV-1002, LATVIJA </p>		PASŪTĪJUMS: DIVSTĀVU DZĪVOJAMĀS ĒKAS REKONSTRUKCIJA PAR DAŽĀDU SOCIĀLO GRĒPU KOPDZĪVOJAMO MĀJU, "LILIJAS", MELLUPI, ĶEKAVAS PAG., ĶEKAVAS NOV.	
BŪVPROJ.VADĪTĀJS: SERT.:Nr.10/0667 ARHITEKTS: SERT.:Nr.10-0667		PASŪTĪTĀJS: ĶEKAVAS NOVADA PAŠVALDĪBA	
IZSTRĀDĀJA: L.LEITE		RASĒJUMS: 1.STĀVA PLĀNS AR IEBŪVĒJAMIEM APJOMIEM	
LĪGUMA NR.: 12-11-KNP		STADIJA: T.P.	
27.02.2012.		LAPA NR.	

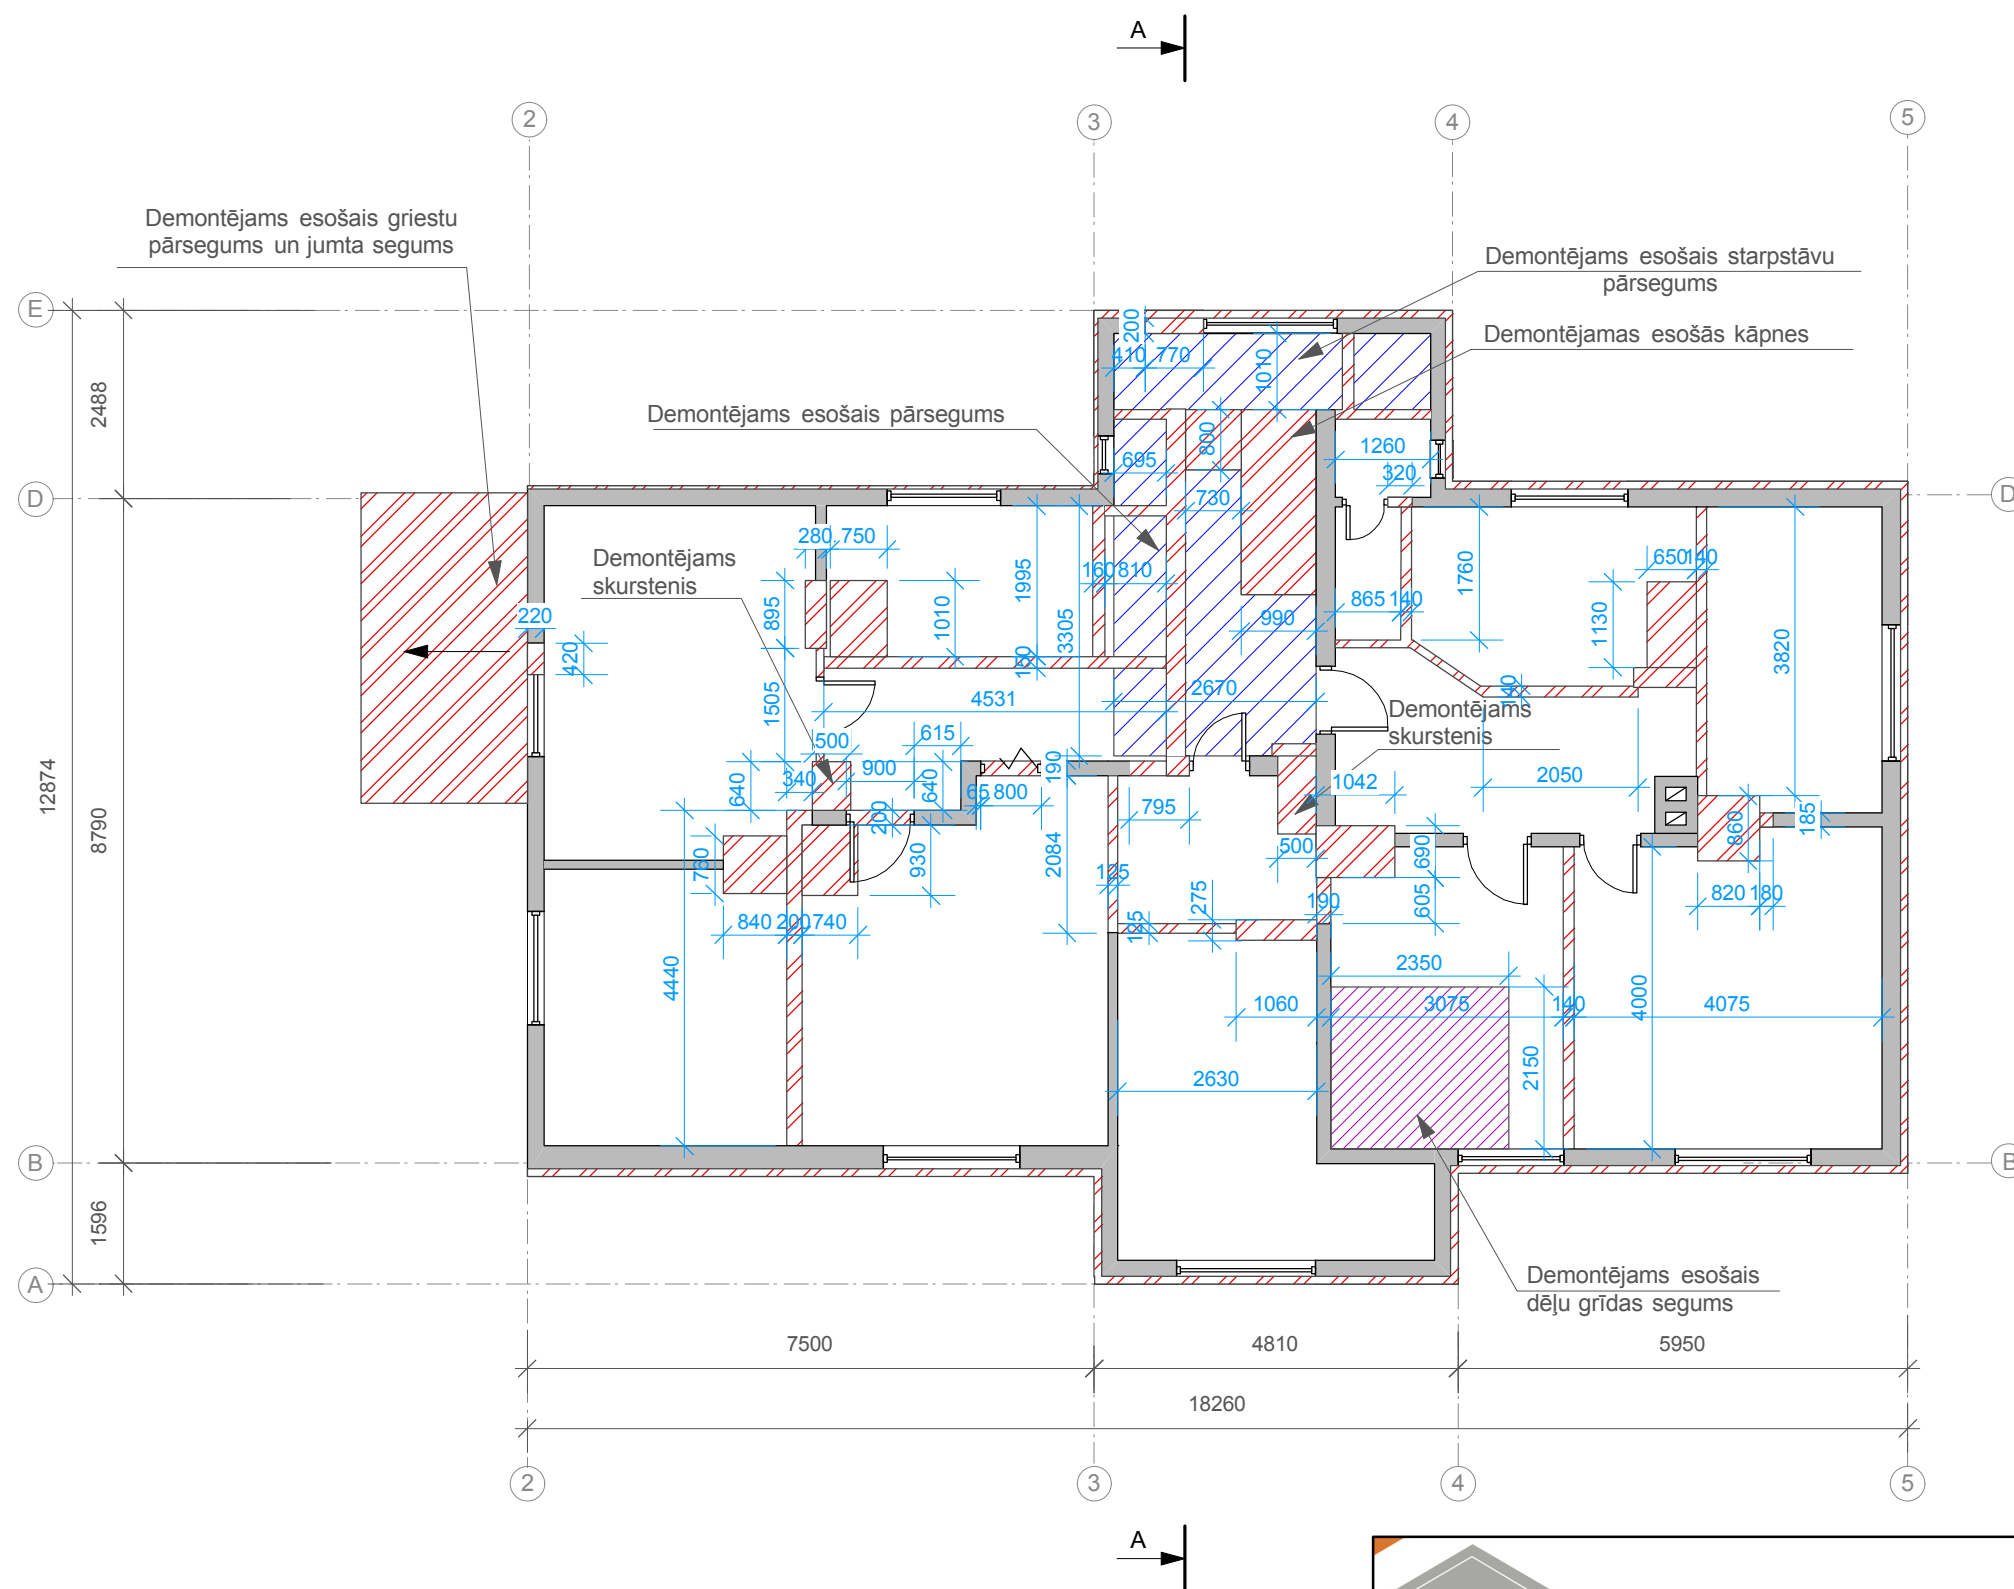


APZĪMĒJUMI:


- Esošas sienas
- Demontējami apjomi - 47.40 m³
- Demontējams esošais pārsegums - 2.65 m³
- Demontējams dēļu grīdas segums - 5.05 m²

PIEZĪME:

Pirms nesošo apjomu demontēšanas veikt ēkas konstruktīvās noturības nodrošināšanu.

No ārsienām paredzēts demontēt esošo siltumizolācijas slāni (50mm) un retināto dēļu klāju (25mm), kuru vietā projektēta jauna siltumizolācija (70mm) un magnēzīta lokšņu apdare. Esošos grīdas dēļu segumus, kur nepieciešams, aizstāt ar jauniem analogiem materiāliem. Demontējamās apjomus precizēt uz vietas būvniecības gaitā. Ailu pārsedžu risinājumus skatīt lapā BK-9


<div></div> <div>talr.: +371 29228183 e-pasts:artis_gedrovics@inbox.lv</div> <div>Liepājas iela 31-1, Rīga LV-1002, LATVIJA</div>		PASŪTĪJUMS: DIVSTĀVU DZĪVOJAMĀS ĒKAS REKONSTRUKCIJA PAR DAŽĀDU SOCIĀLO GRUPU KOPDZĪVOJAMO MĀJU, "LILIJAS", MELLUPI, ĶEKAVAS PAG., ĶEKAVAS NOV.	
BŪVPROJ.VADĪTĀJS: SERT.:Nr.10-0667 ARHITEKTS: SERT.:Nr.10-0667		PASŪTĪTĀJS: ĶEKAVAS NOVADA PAŠVALDĪBA	STADIJA: T.P.
IZSTRĀDĀJA: L.LEITE			LAPA: AR-16
LĪGUMA NR.: 12-11-KNP	27.02.2012.	RASĒJUMS: 2.STĀVA PLĀNS DEMONTĒJAMIEM APJOMIEM M 1:100	LAPA NR.

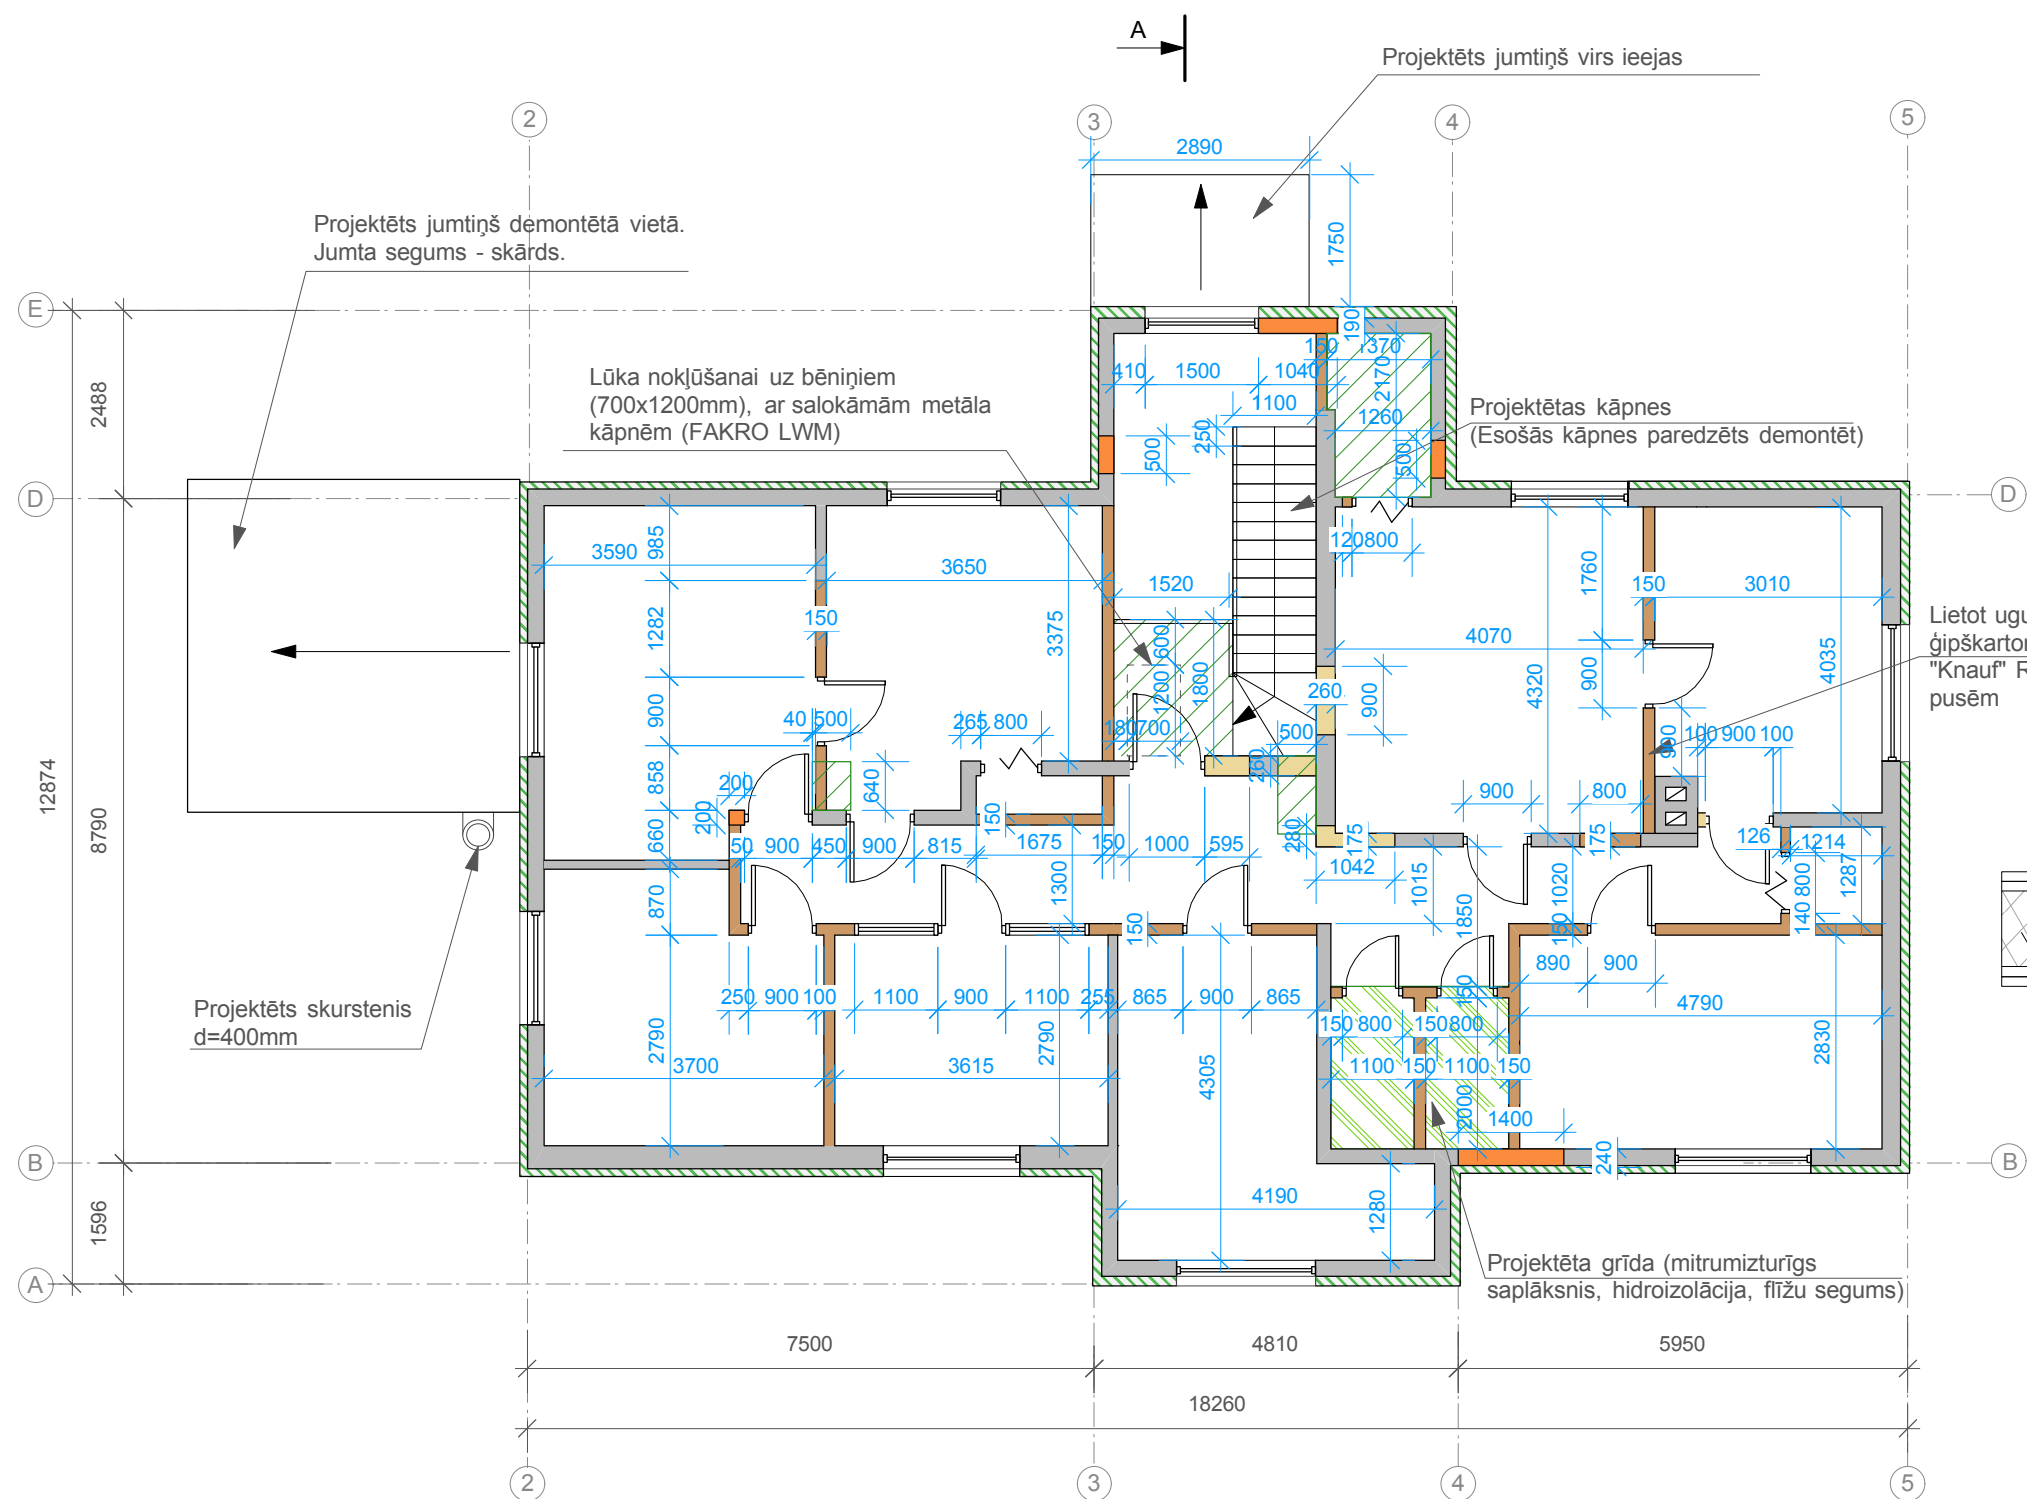

APZĪMĒJUMI:

- Esošās sienas
- Iebūvējami "Knauf" sistēmas apjomi
- Iebūvējami mūra apjomi
- Iebūvējami koka apjomi
- Projektēts pārsegums
- Projektētas grīdas (flīžu)
- Projektēta siltumizolācija, magnezīta loksnes

"KNAUF" SISTĒMAS IEBŪVĒJAMĀS STARPSIENAS (M 1:10)

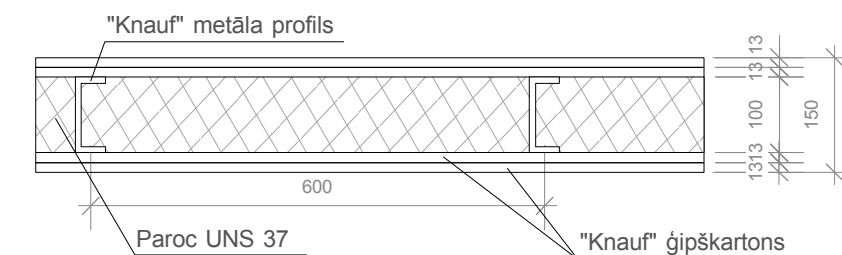


PIEZĪME:

Ārsienas ārpusē rojektēta jauna siltumizolācija (70mm)
PAROC UNS37 un magnezīta lokšņu apdare.

Esošos grīdas dēļu segumus, kur nepieciešams, aizstāt
ar jauniem analogiem materiāliem.
Jaunizveidojamo grīdu mezglus skatīt lapā BK-10
Kāpņu detalzīmējumu skatīt lapās BK-13,14
Ailu pārsedžu risinājumus skatīt lapā BK-9


 <p> tālr.: +371 29228183 e-pasts: artis_gedrovics@inbox.lv Liepājas iela 31-1, Rīga LV-1002, LATVIJA </p>		PASŪTĪJUMS: DIVSTĀVU DZĪVOJAMĀS ĒKAS REKONSTRUKCIJA PAR DAŽĀDU SOCIĀLO GRUPU KOPDZĪVOJAMO MĀJU, "LILIJAS", MELLUPI, ĶEKAVAS PAG., ĶEKAVAS NOV.	
BŪVPROJ.VADĪTĀJS: SERT.:Nr.10-0667 ARHITEKTS: SERT.:Nr.10-0667		PASŪTĪTĀJS: ĶEKAVAS NOVADA PAŠVALDĪBA	
IZSTRĀDĀJA: L.LEITE		RASĒJUMS: 2.STĀVA PLĀNS AR IEBŪVĒJAMIEM APJOMIEM	
LĪGUMA NR.: 12-11-KNP		STADIJA: T.P.	
LĪGUMA NR.: 12-11-KNP		LAPA NR.	

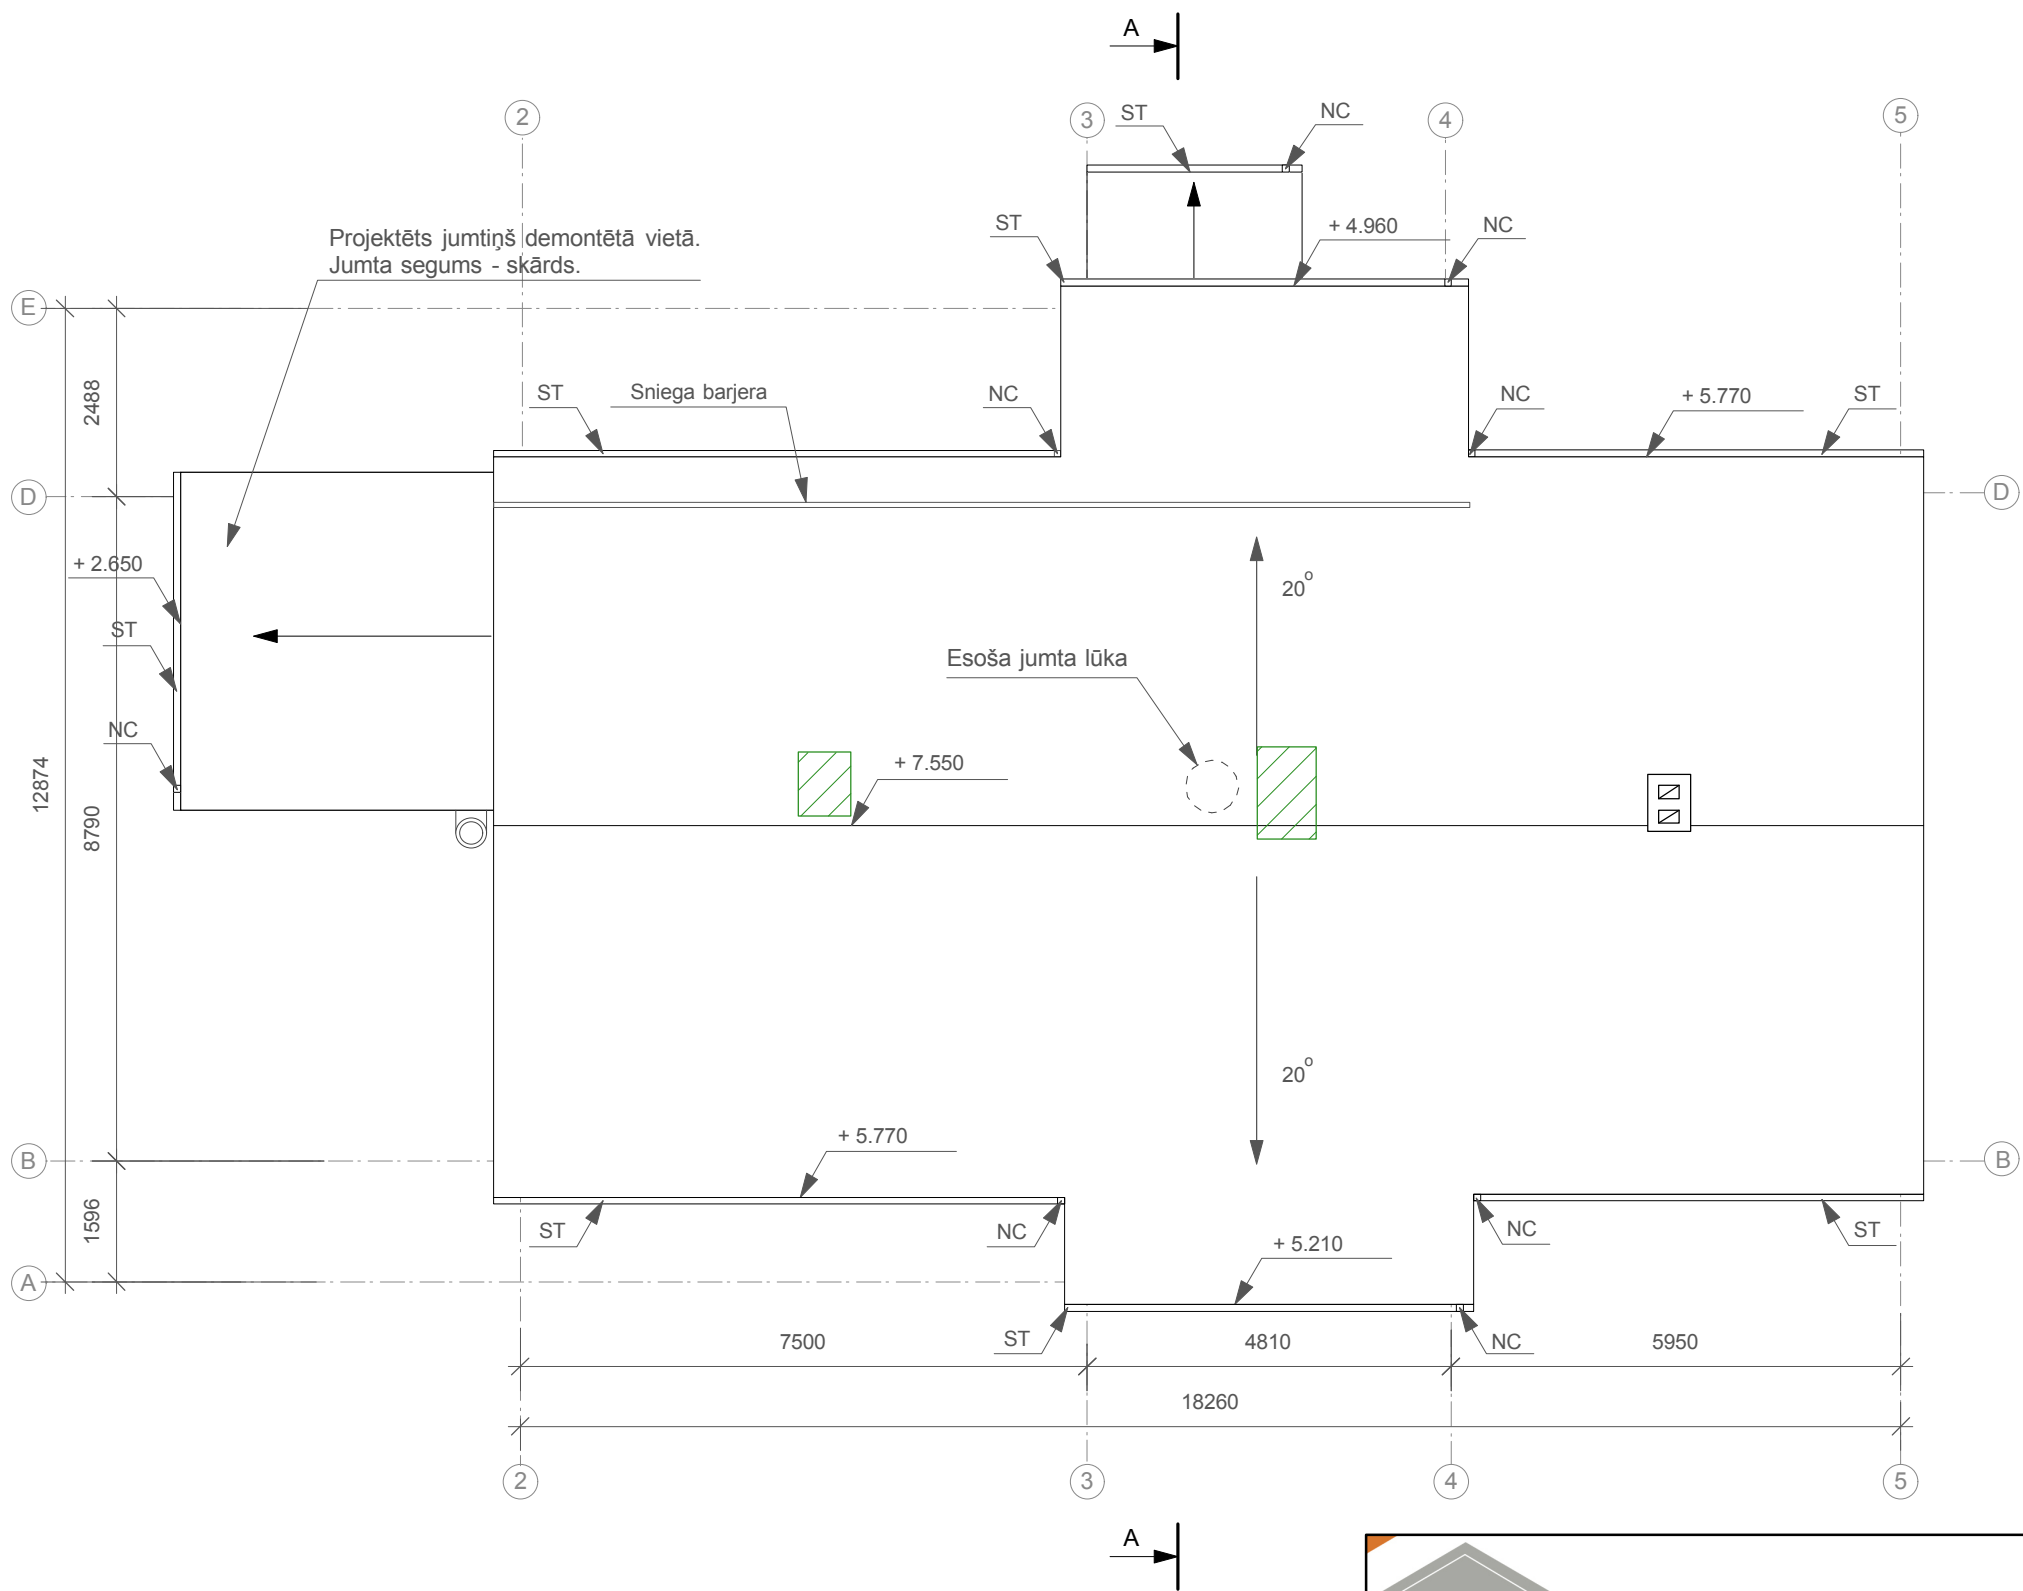

NOTEKU SPECIFIKĀCIJA:


Apzīmējums plānā	Nosaukums	Izmērs (mm)	Kopējais garums (mm)
NC	Notekcaurule	90x63	40380
ST	Satekrene	100x80	43330

APZĪMĒJUMI:


 Projektēts skārda jumta segums vietās, kur demontējas skursteņi

PIEZĪME.

Izmēri doti milimetros horizontālā projekcijā.
Augtuma atzīmes dotas metros.

 <p>talr.: +371 29228183 e-pasts:artis_gedrovics@inbox.lv Liepājas iela 31-1, Rīga LV-1002, LATVIJA</p>		PASŪTĪJUMS: DIVSTĀVU DZĪVOJAMĀS ĒKAS REKONSTRUKCIJA PAR DAŽĀDU SOCIĀLO GRUPU KOPDZĪVOJAMO MĀJU, "LILIJAS", MELLUPI, ĶEKAVAS PAG., ĶEKAVAS NOV.	
BŪVPROJ.VADĪTĀJS: SERT.:Nr.10-0667 ARHITEKTS: SERT.:Nr.10-0667		PASŪTĪTĀJS: ĶEKAVAS NOVADA PAŠVALDĪBA	STADIJA: T.P.
IZSTRĀDĀJA: L.LEITE		RASĒJUMS: JUMTA PLĀNS	LAPA: AR-18
LĪGUMA NR.: 12-11-KNP		27.02.2012.	LAPA NR.

M 1:100

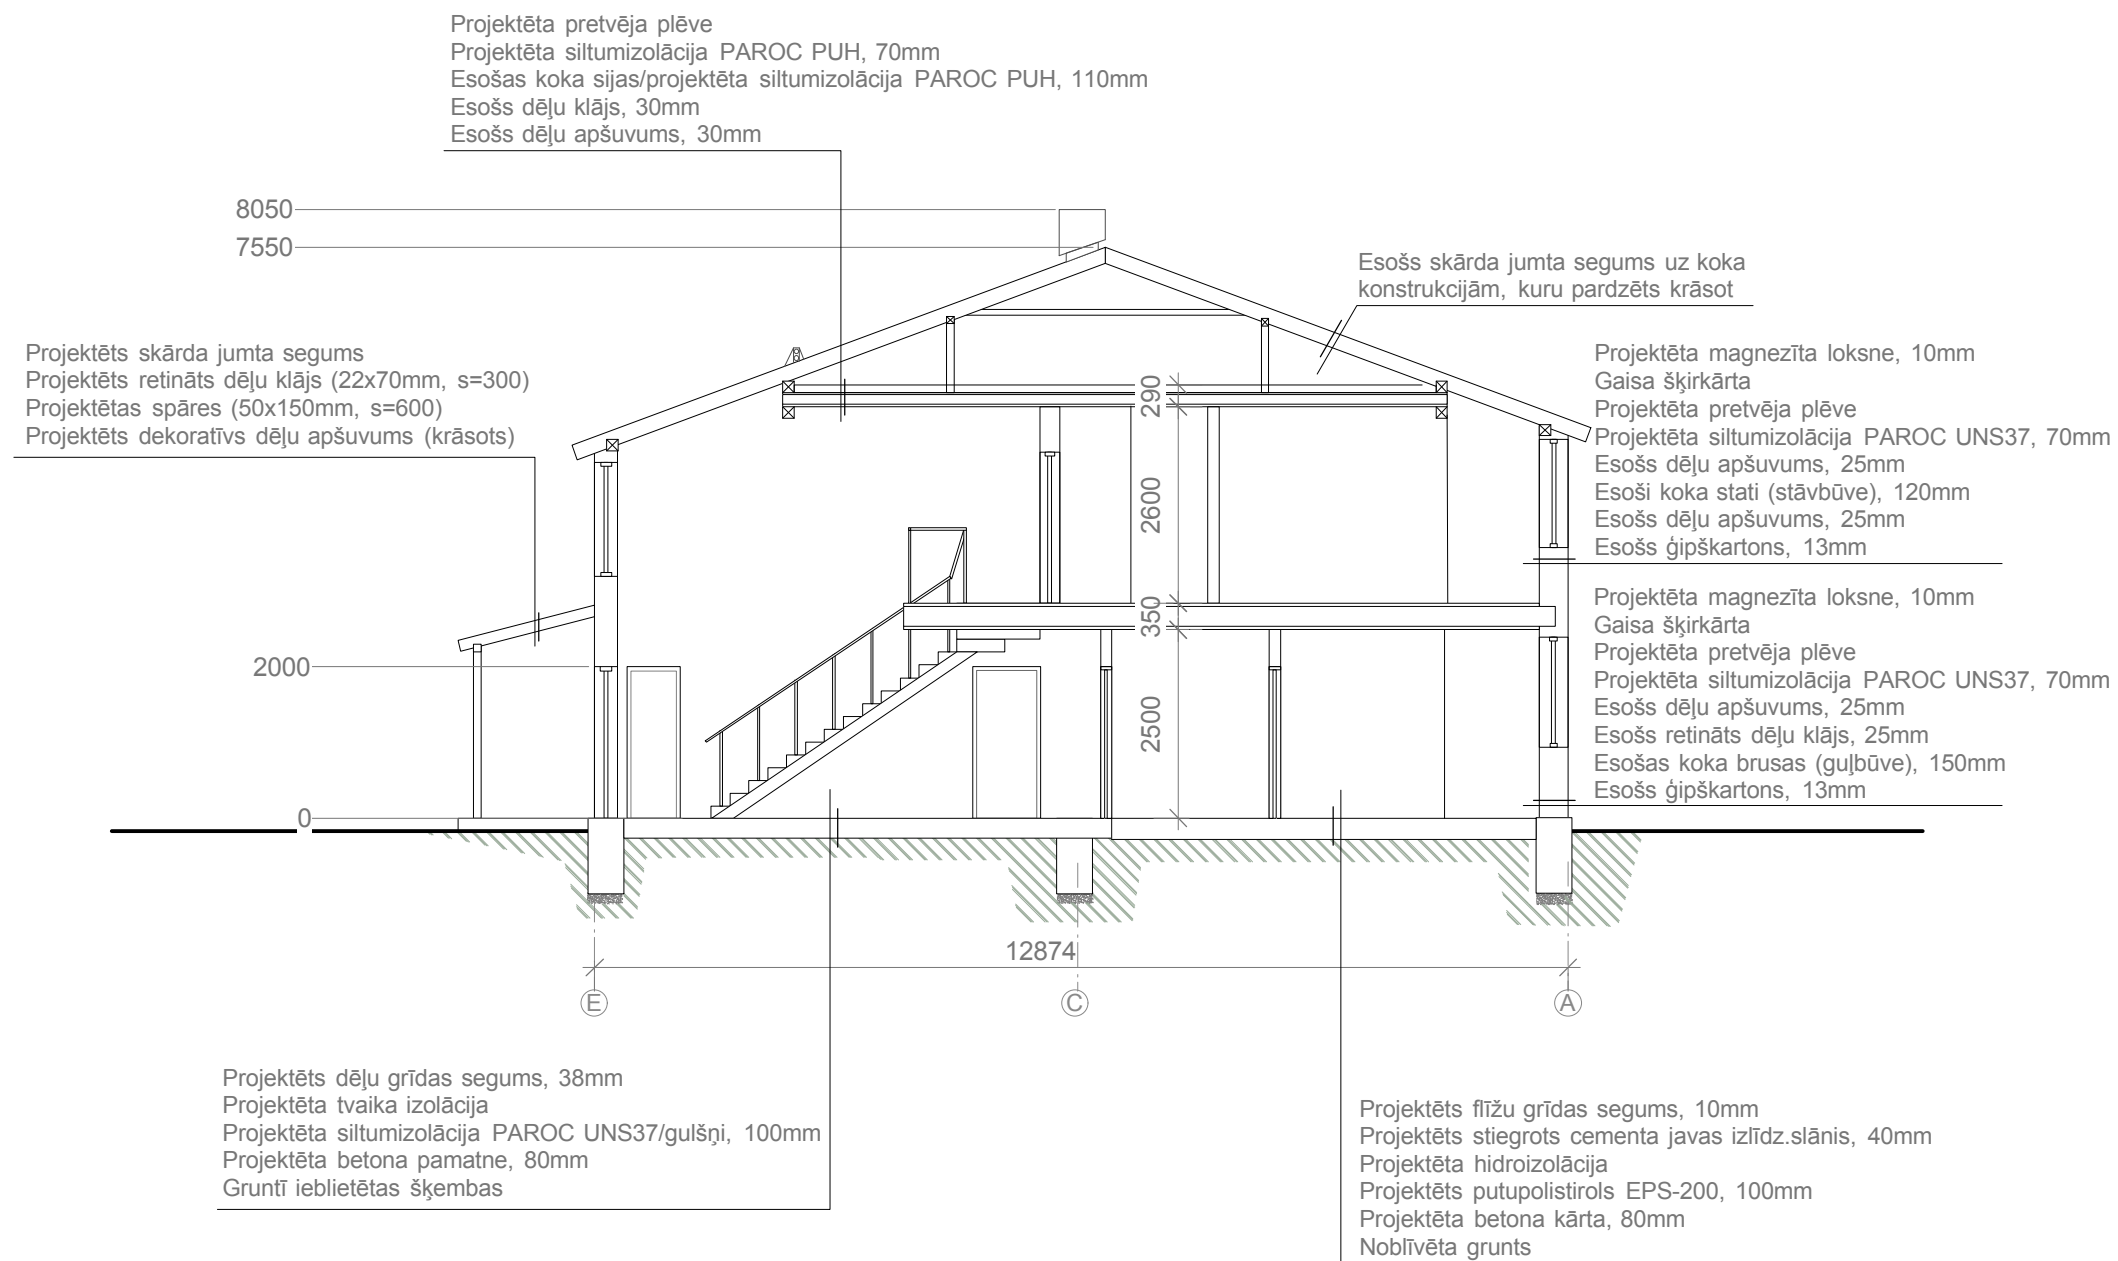

PIEZĪME:

Ja būvniecības laikā tiek konstatēti defekti esošajām konstrukcijām, tad tās nomainīt ar analoģu materiālu jaunām konstrukcijām.
Sienas paredzēts siltināt ar PAROC UNS 37 akmensvati 70mm.
Cokolu paredzēts siltināt ar putupolistirolu EPS-60 50mm, kuru pēc tam apmet un nokrāso.

 <p>talr.: +371 29228183 e-pasts:artis_gedrovics@inbox.lv Liepājas iela 31-1, Rīga LV-1002, LATVIJA</p>		PASŪTĪJUMS: DIVSTĀVU DZĪVOJAMĀS ĒKAS REKONSTRUKCIJA PAR DAŽĀDU SOCIĀLO GRUPU KOPDZĪVOJAMO MĀJU, "LILIJAS", MELLUPI, ĶEKAVAS PAG., ĶEKAVAS NOV.	
BŪVPROJ.VADĪTĀJS: SERT.:Nr.10-0667 ARHITEKTS: SERT.:Nr.10-0667		PASŪTĪTĀJS: ĶEKAVAS NOVADA PAŠVALDĪBA	STADIJA: T.P.
IZSTRĀDĀJA: L.LEITE		RASĒJUMS: GRIEZUMS A-A	LAPA: AR-19
LĪGUMA NR.: 12-11-KNP		M 1:100	
27.02.2012.		LAPA NR.	