



K1 GARENPROFILS

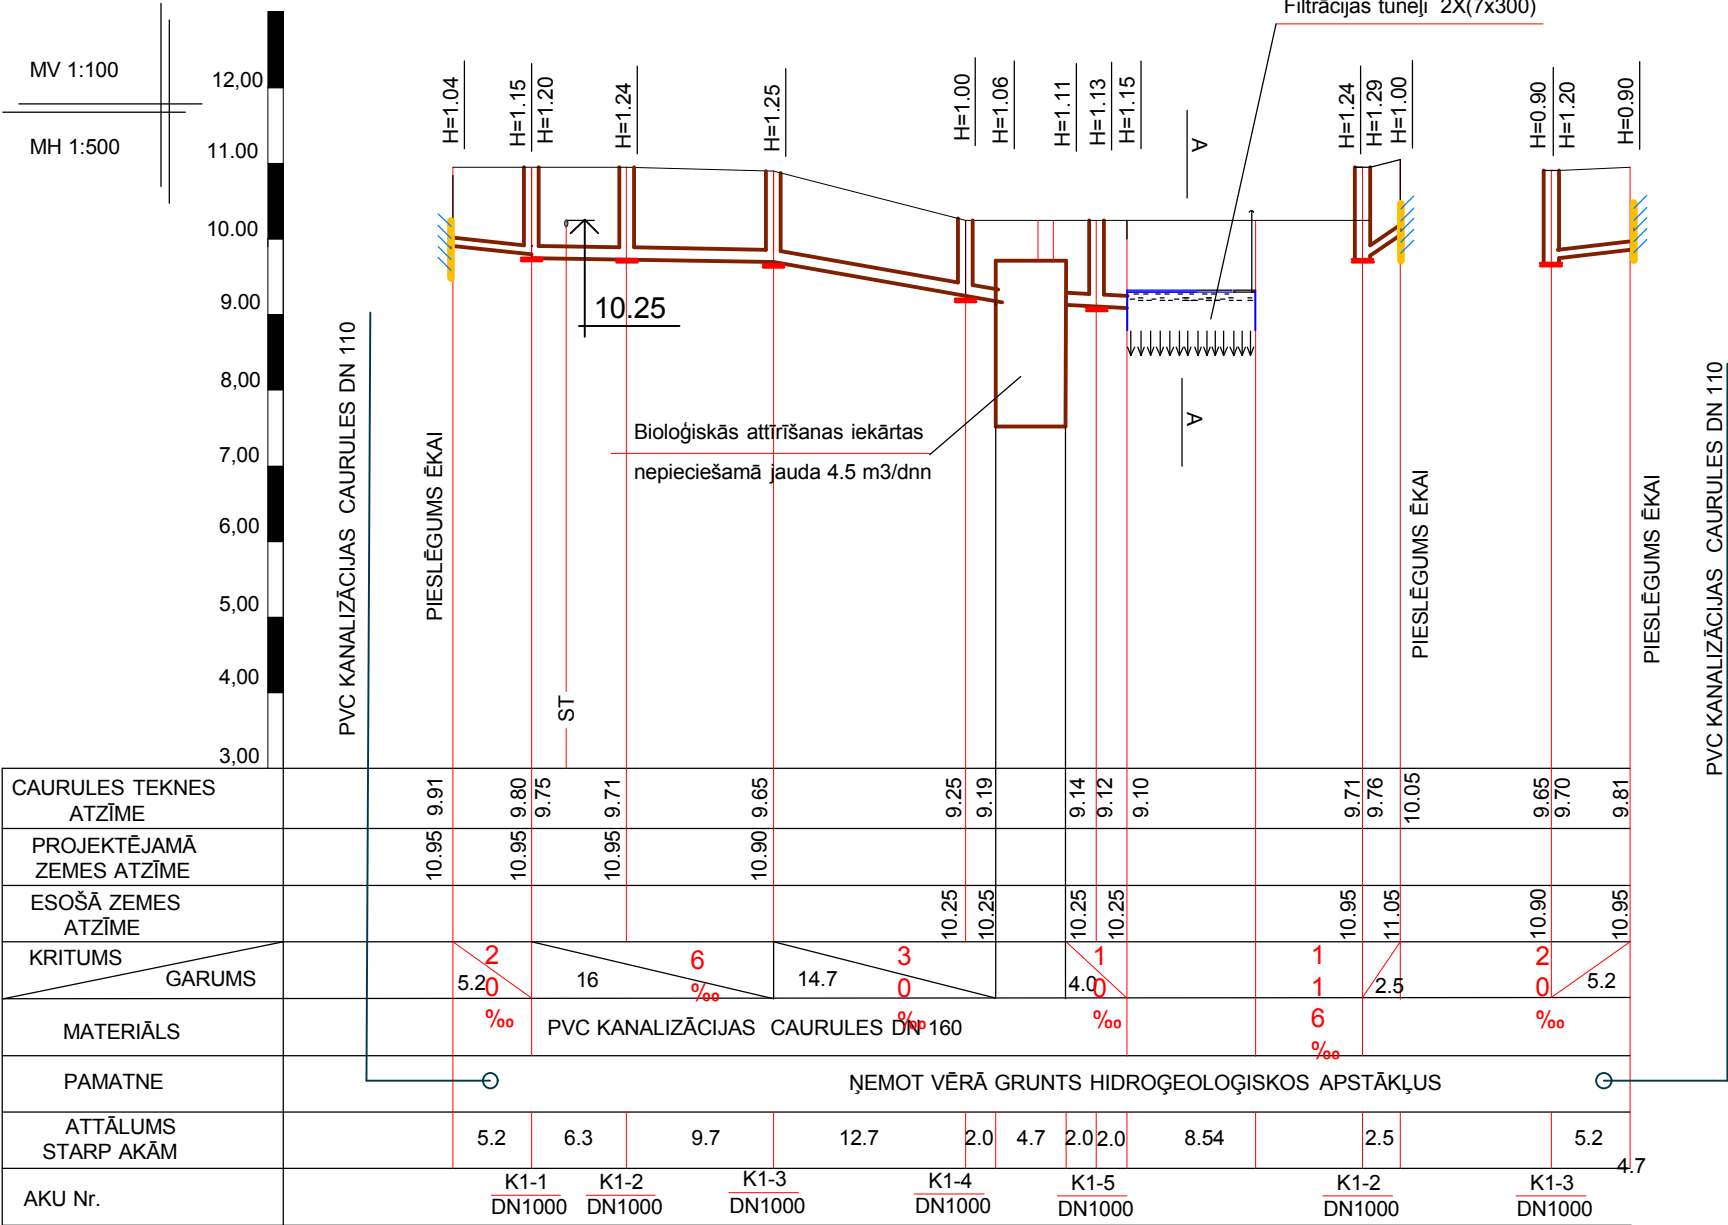

GRIEZUMS A-A

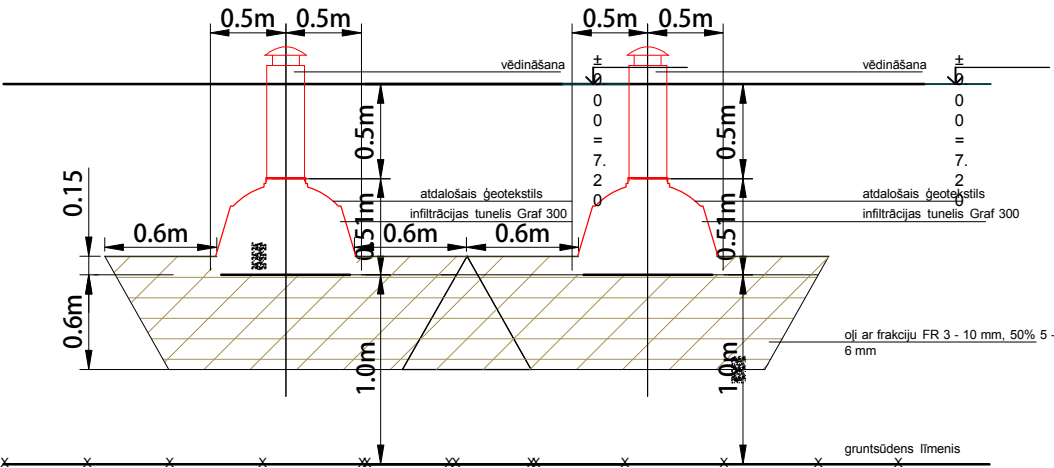

ar PROJEKTS

talr.: +371 29228183
e-pasts:artis_gedrovics@inbox.lv
Līepājas iela 31-1, Rīga LV-1002, LATVIJA

BŪVPROJ.VADĪTĀJS: SERT.:Nr.10-0667 A.GEDROVICS
BŪVPR. ŪKT DAĻAS VAD. SERT.:Nr.50-50 A.GAILE

INŽENIERE: A.GAILE

LĪGUMA NR.: 12-11-KNP 27.02.2012.

PASŪTĪJUMS: DIVSTĀVU DZĪVOJAMĀS ĒKAS „LILIJAS” UN MEŽNIECĪBAS KANTORA ĒKAS „MISAS KANTORA ĒKA” REKONSTRUKCIJA PAR DAŽĀDU SOCIĀLO GRUPU KOPDZĪVOJAMO MĀJU MELLUPI, ĶEKAVAS PAG., ĶEKAVAS NOV.

PASŪTĪTĀJS: ĶEKAVAS NOVADA PAŠVALDĪBA

RASĒJUMS: K1 GARENPROFILS

STADIJA: T.P.

LAPA ŪKT-4

LAPA NR.

M 1:100