








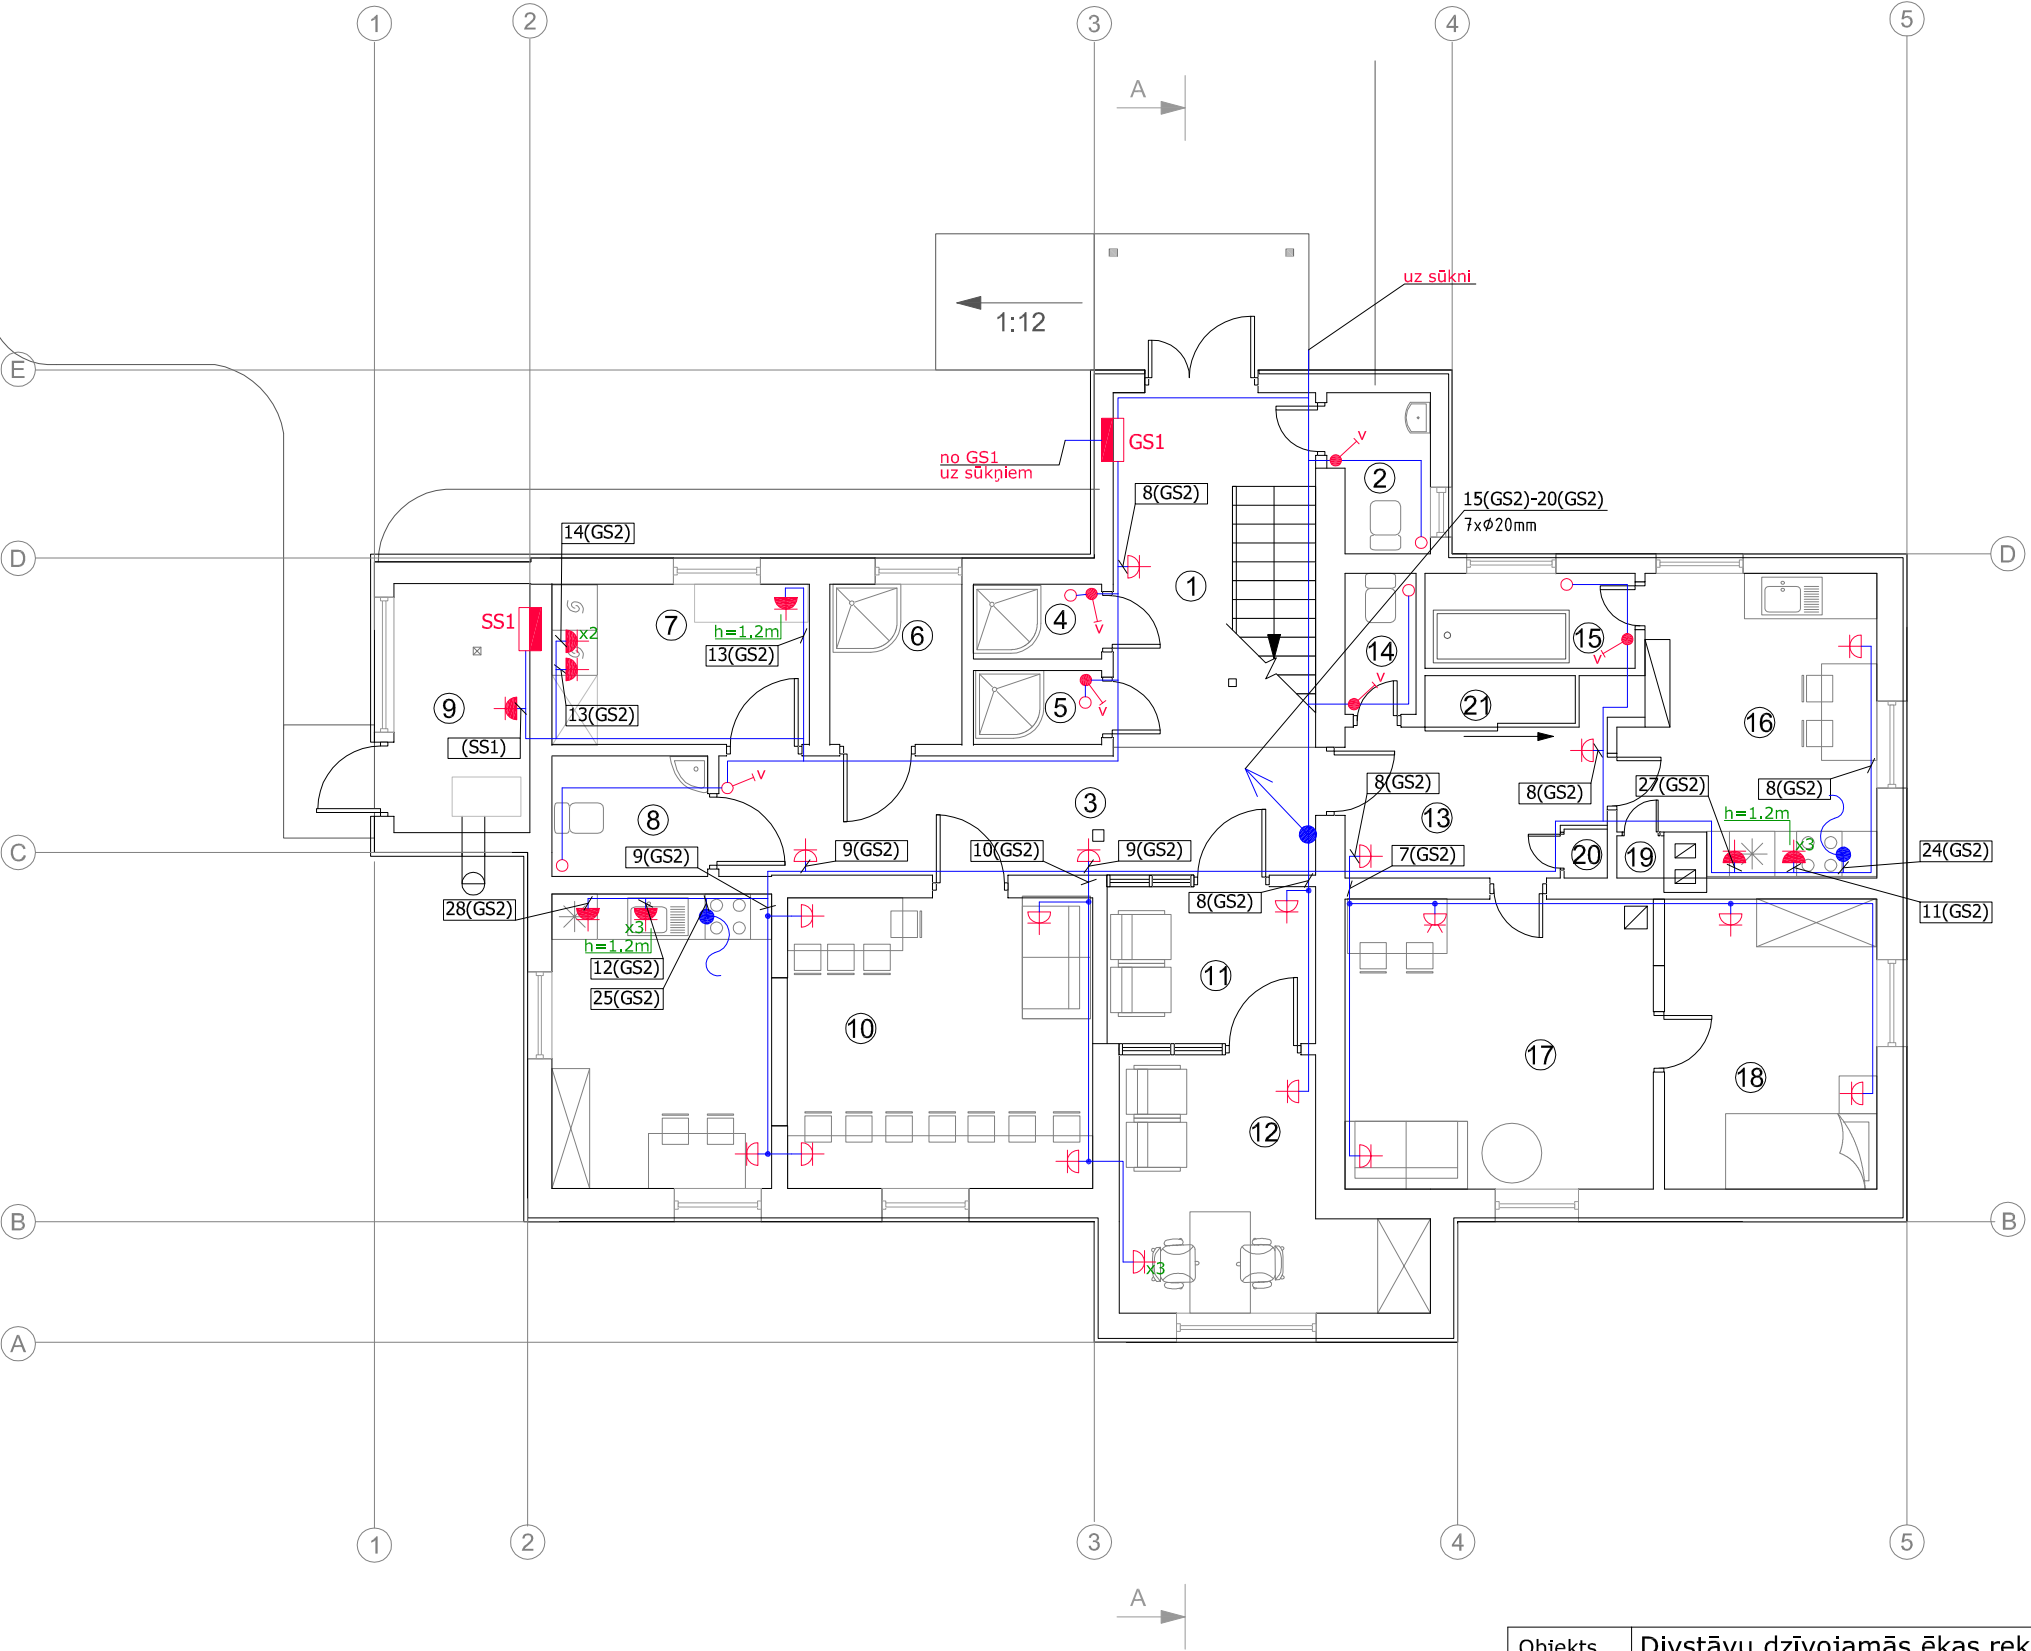
TELPU EKSPLIKĀCIJA:

Nr.	Nosaukums	Platība m ²
1	Priekštelpa	12.65
2	WC	2.58
3	Gaitenis	12.36
4	Dušas telpa	1.68
5	Dušas telpa	1.68
6	Dušas telpa cilv. ar īpašām vajadzībām	3.73
7	Veļas telpa	7.30
8	WC cilv. ar īpašām vajadzībām	3.28
9	Apkures telpa	5.94
10	Virtuve-ēdamistaba	26.90
11	Priekštelpa	5.72
12	Personāla telpa	10.75
13	Gaitenis	7.10
14	WC	1.60
15	Vannas istaba	3.30
16	Virtuve	12.40
17	Istaba	15.50
18	Istaba	11.40
19	Paļīgītelpa	0.40
20	Paļīgītelpa	0.40
21	Paļīgītelpa	1.40

KOPĀ 1.STĀVĀ: 148.07

Apzīmējumi:

-  dubultais sienas kontakts (z.a.), x skaits IP20
-  sienas kontakts (z.a.), IP20
-  sienas kontakts (z.a.), hermētisks IP44
-  kabeļu izvads
-  slēdzis ventilatoru iesl./izsl. (z.a.)
-  slēdzis ventilatoru iesl./izsl. (z.a.), hermētisks IP44
-  spēka sadalne



Piezīmes:

1. Grupu tīklus montēt segti - zemapmetuma, režipša starpsienās-PVH caurulēs.
2. Sienas kontaktu markas un montāžas vietas precizēt darba gaitā pie pasūtītāja un arhitekta.
3. Sienas kontaktu montāžas augstums 0,3m, vai kā norādīts plānos.

Objekts	Divstāvu dzīvojamās ēkas rekonstrukcija par dažādu sociālo grupu kopdzīvojamo māju, "Lilijas", Mellupi, Ķekavas pag., Ķekavas nov.	Rasējuma nosaukums 1.stāva plāns ar spēka tīkliem Elektroapgāde			
Pasūtītājs	Ķekavas novada pašvaldība	 SIA "D&V Projekts" Būvkomersanta Reģ. Nr. : 4529-RA Saules iela 110-60, Ventspils mob.: (+371) 6 752 50 14 e-pasts: birojs@dunvprojekts.lv		Projekta Nr.	DV/002-12
Ģenerālprojektētājs	 talr.: +371 29228183 e-pasts:artis_gedrovics@inbox.lv Liepājas iela 31-1, Rīga LV-1002, LATVIJA			Datums	2012.02.
Būvprojekta vadītājs	arhitekts A.Gedrovics			Mērogs	1:100
		Būvprojekta daļas vadītājs Projektētājs			V. Adītāja V. Adītāja
		Proj. stadija	TP	Marka	EL
		Lapas Nr.			9