


TELPU EKSPLIKĀCIJA:

Nr.	Nosaukums	Platība m <sup>2</sup>
1	Priekštelpa	12.65
2	WC	2.58
3	Gaitenis	12.36
4	Dušas telpa	1.68
5	Dušas telpa	1.68
6	Dušas telpa civl. ar īpašām vajadzībām	3.73
7	Veļas telpa	7.30
8	WC civl. ar īpašām vajadzībām	3.28
9	Apkures telpa	5.94
10	Virtuve-ēdamistaba	26.90
11	Priekštelpa	5.72
12	Personāla telpa	10.75
13	Gaitenis	7.10
14	WC	1.60
15	Vannas istaba	3.30
16	Virtuve	12.40
17	Istaba	15.50
18	Istaba	11.40
19	Paļīggtelpa	0.40
20	Paļīggtelpa	0.40
21	Paļīggtelpa	1.40

KOPĀ 1.STĀVĀ: 148.07

APZĪMĒJUMI:

- izvads apg. armatūrai, mont. pie griestiem, IP20
- izvads apg. armatūrai, mont. pie griestiem, IP44
- ▷ izvads apg. armatūrai, mont. pie sienas, IP20
- ⊗ izvads apg. armatūrai, iekaramā, IP20
- ◐ izvads apg. armatūrai, mont. pie sienas ārā
- Izeja apgaismes armatūra "Izeja", IP20
- slēdzis (z.a.)
- pārslēdzis (z.a.)
- grupu slēdzis (z.a.)
- slēdzis (z.a.), hermētisks IP44
- krustslēdzis (z.a.)
- A akumulators

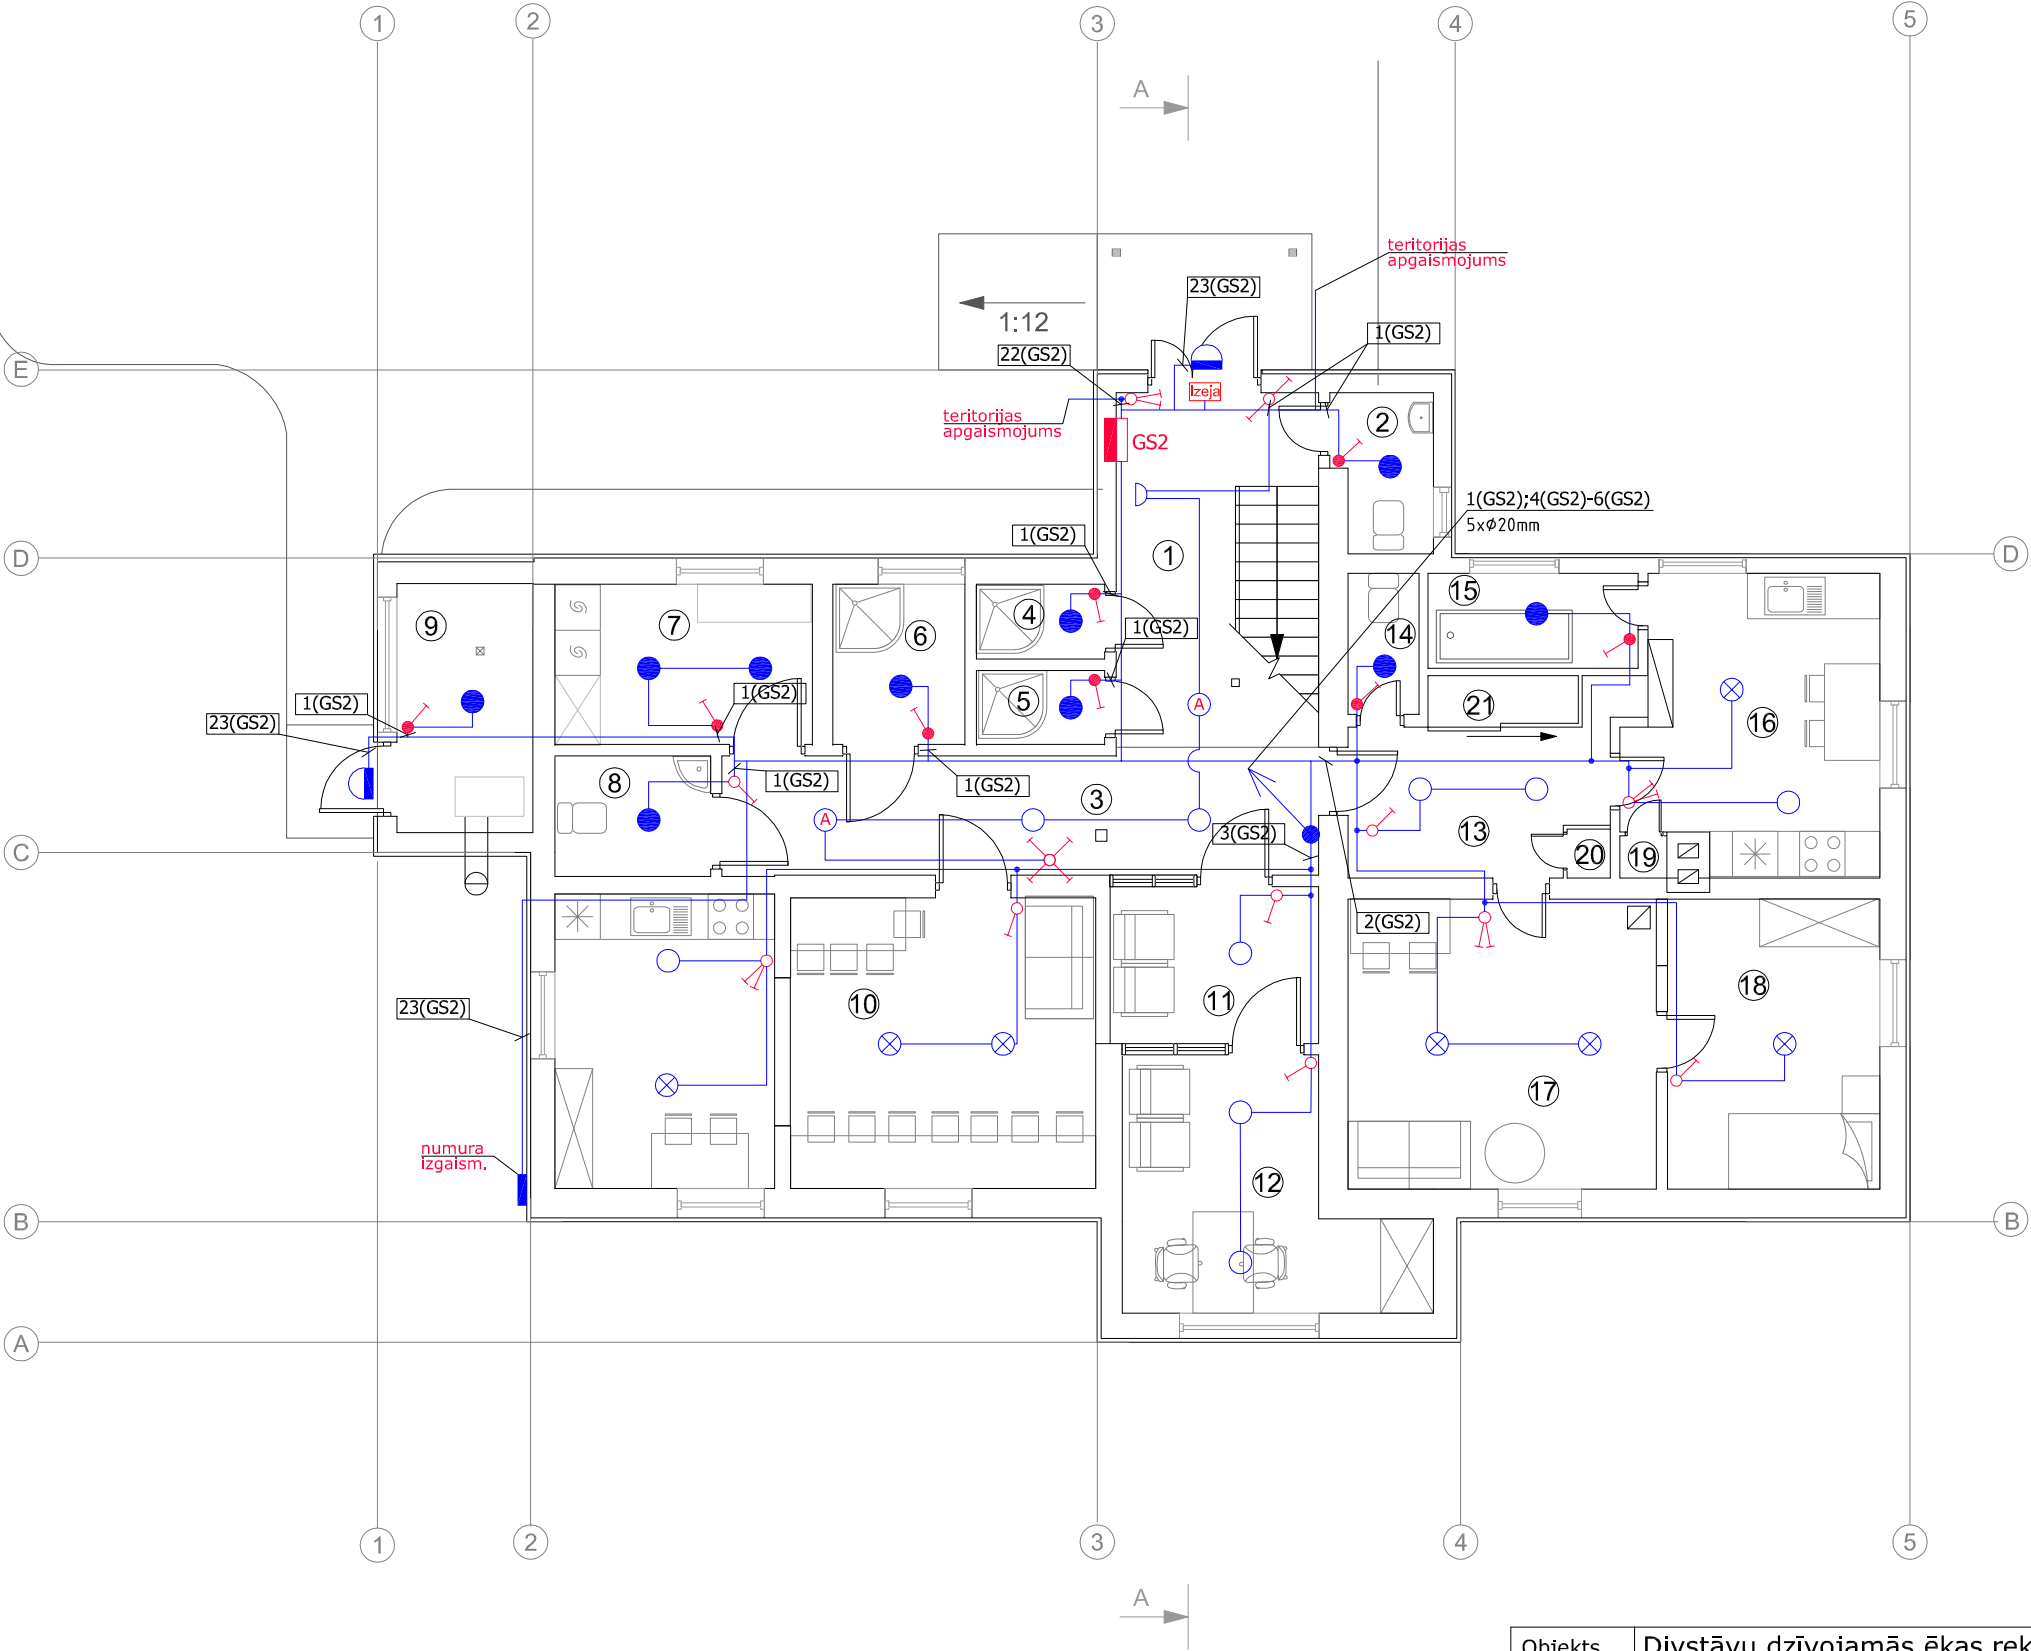

Piezīmes:

1. Grupu tīklus montēt segti - zemapmetuma, režipša starpsienās-PVH caurulēs.
2. Apgaismes armatūru un slēdžu markas un montāžas vietas precizēt darba gaitā pie pasūtītāja un arhitekta.
3. Slēdžu montāžas augstums 0,9m.

Objekts	Divstāvu dzīvojamās ēkas rekonstrukcija par dažādu sociālo grupu kopdzīvojamo māju, "Lilijas", Mellupi, Ķekavas pag., Ķekavas nov.	Rasējuma nosaukums 1.stāva plāns ar el. apgaismojumu Elektroapgāde		
Pasūtītājs	Ķekavas novada pašvaldība	 <b>SIA "D&amp;V Projekts"</b> Būvkomersanta Reģ. Nr. : 4529-RA Saules iela 110-60, Ventspils mob.: (+371) 6 752 50 14 e-pasts: birojs@dunvprojekts.lv	Projekta Nr. DV/002-12	
Ģenerālprojektētājs	 tālrunis: +371 29228183 e-pasts:artis_gedrovics@inbox.lv Liepājas iela 31-1, Rīga LV-1002, LATVIJA		Datums 2012.02.	Mērogs 1:100
Būvprojekta vadītājs arhitekts A.Gedrovics		Būvprojekta daļas vadītājs Projektētājs		V. Adītāja V. Adītāja
		Proj. stadija TP	Marka EL	Lapas Nr. 8