


KATLU TELPA

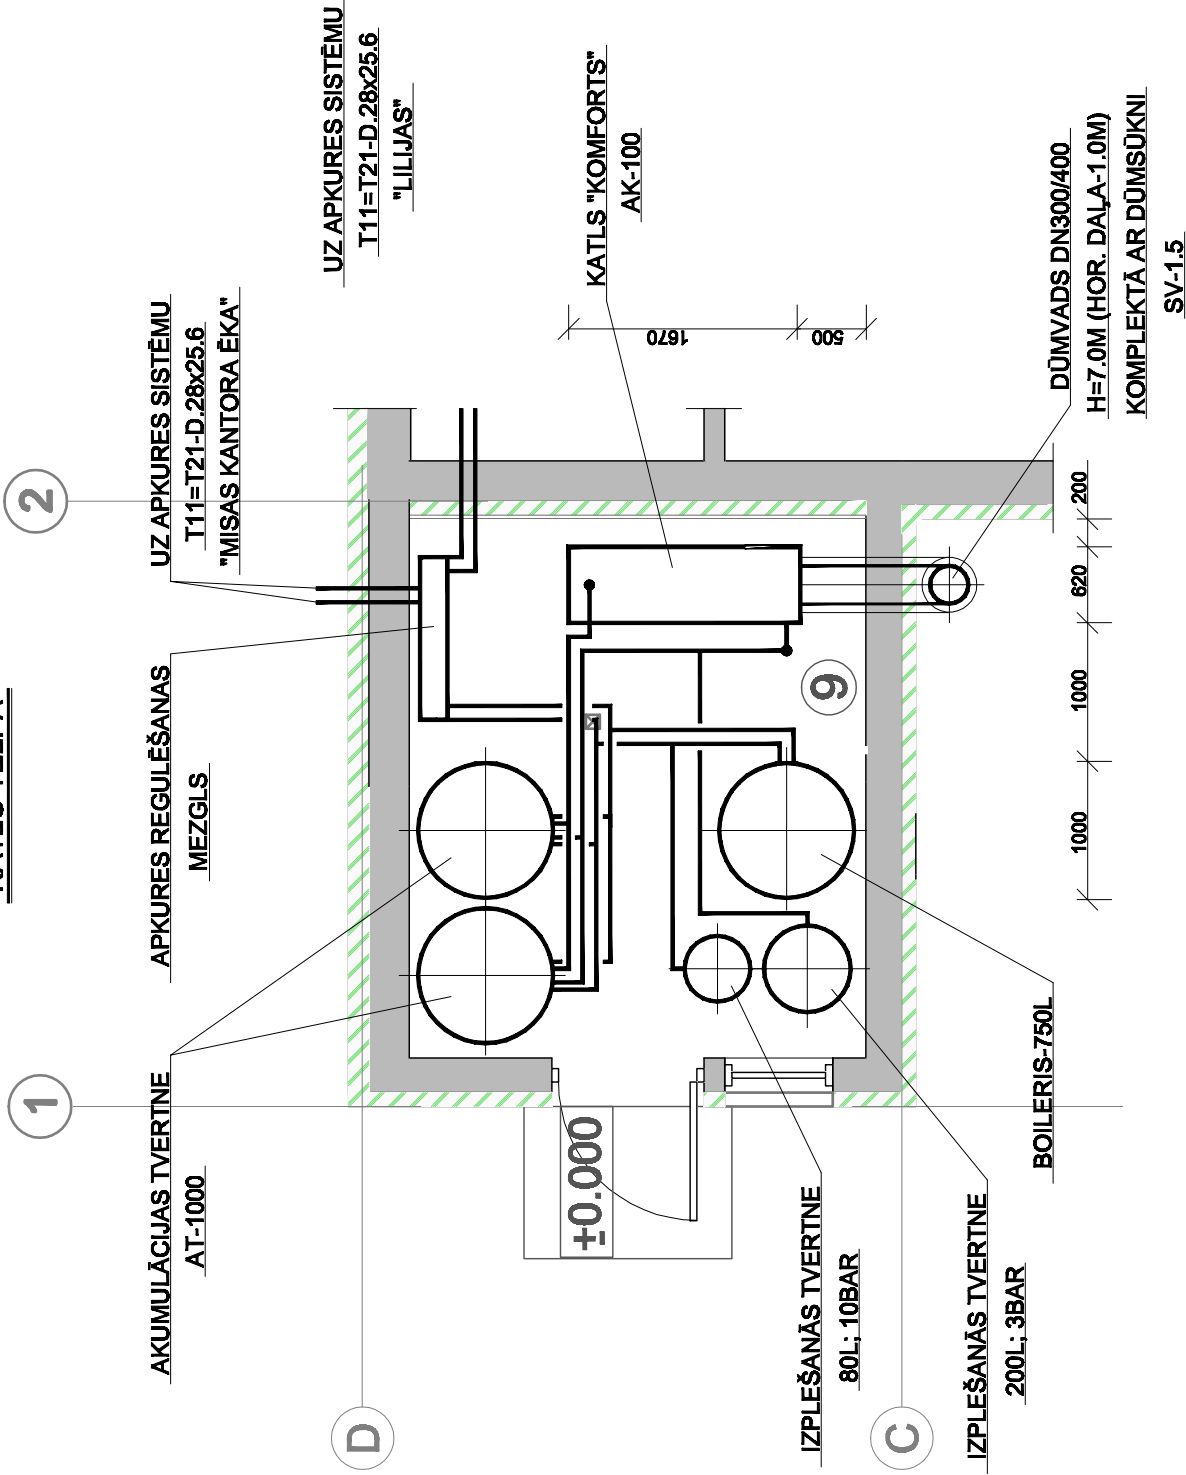


PIEZĪMES

1. CAURUĻVADU MONTĀŽAS AUGSTĀKĀJĀS VIETĀS, PAREDZĒTS UZSTĀDĪT AUTOMĀTISKOS ATGAISOTĀJUS, ZEMĀKĀJĀS VIETĀS SISTĒMU TUKŠOŠANAS VENTĪĻUS.

PIEZĪMES:

VISAS ATSAUCES UZ IEKĀRTU, MATERIĀLU UN IZSTRĀDĀJUMU IZGATAVOTĀJU FIRMĀM, KURAS NORĀDĪTAS BŪVPROJEKTĀ, LIECINA TIKAI PAR ŠO IEKĀRTU KVALITĀTES UN APKALPOŠANAS LĪMENI.  
SPECIFIKĀCIJĀS NORĀDĪTO IEKĀRTU UN MATERIĀLU NOMAĪŅA IR IESPĒJAMA AR CITĀM TEHNISKI ANALOGĀM IEKĀRTĀM UN MATERIĀLIEM.

 tālrunis: +371 29228183 e-pasts: artis_gedrovics@inbox.lv Līdējības iela 31-1, Rīga LV-1002, LATVIJA	PASŪTĪJUMS: DVSTĀVU DZĪVOJAMĀS ĒKAS "LILIJAS" UN MEŽNIECĪBAS KANTORA ĒKA "MISAS KANTORA ĒKA" REKONSTRUKCIJA PAR DAŽĀDU SOCIĀLO GRUPU KOPDZĪVOJAMO MĀJU MELLUPĻI ĶEKAVAS PAG., ĶEKAVAS NOV.	
	PASŪTĪTĀJIS: ĶEKAVAS NOVADA PAŠVALDĪBA	STADIJA: T.P.
RASĒJUMS: KATLA TELPA. PLĀNS M1:50		
LĪGUMA NR.: 12-11-KNP; 13-11-KNP		M 1:50 LAPA NR.8