Objekta izvietojuma shēma

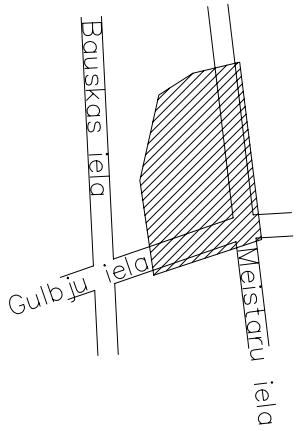

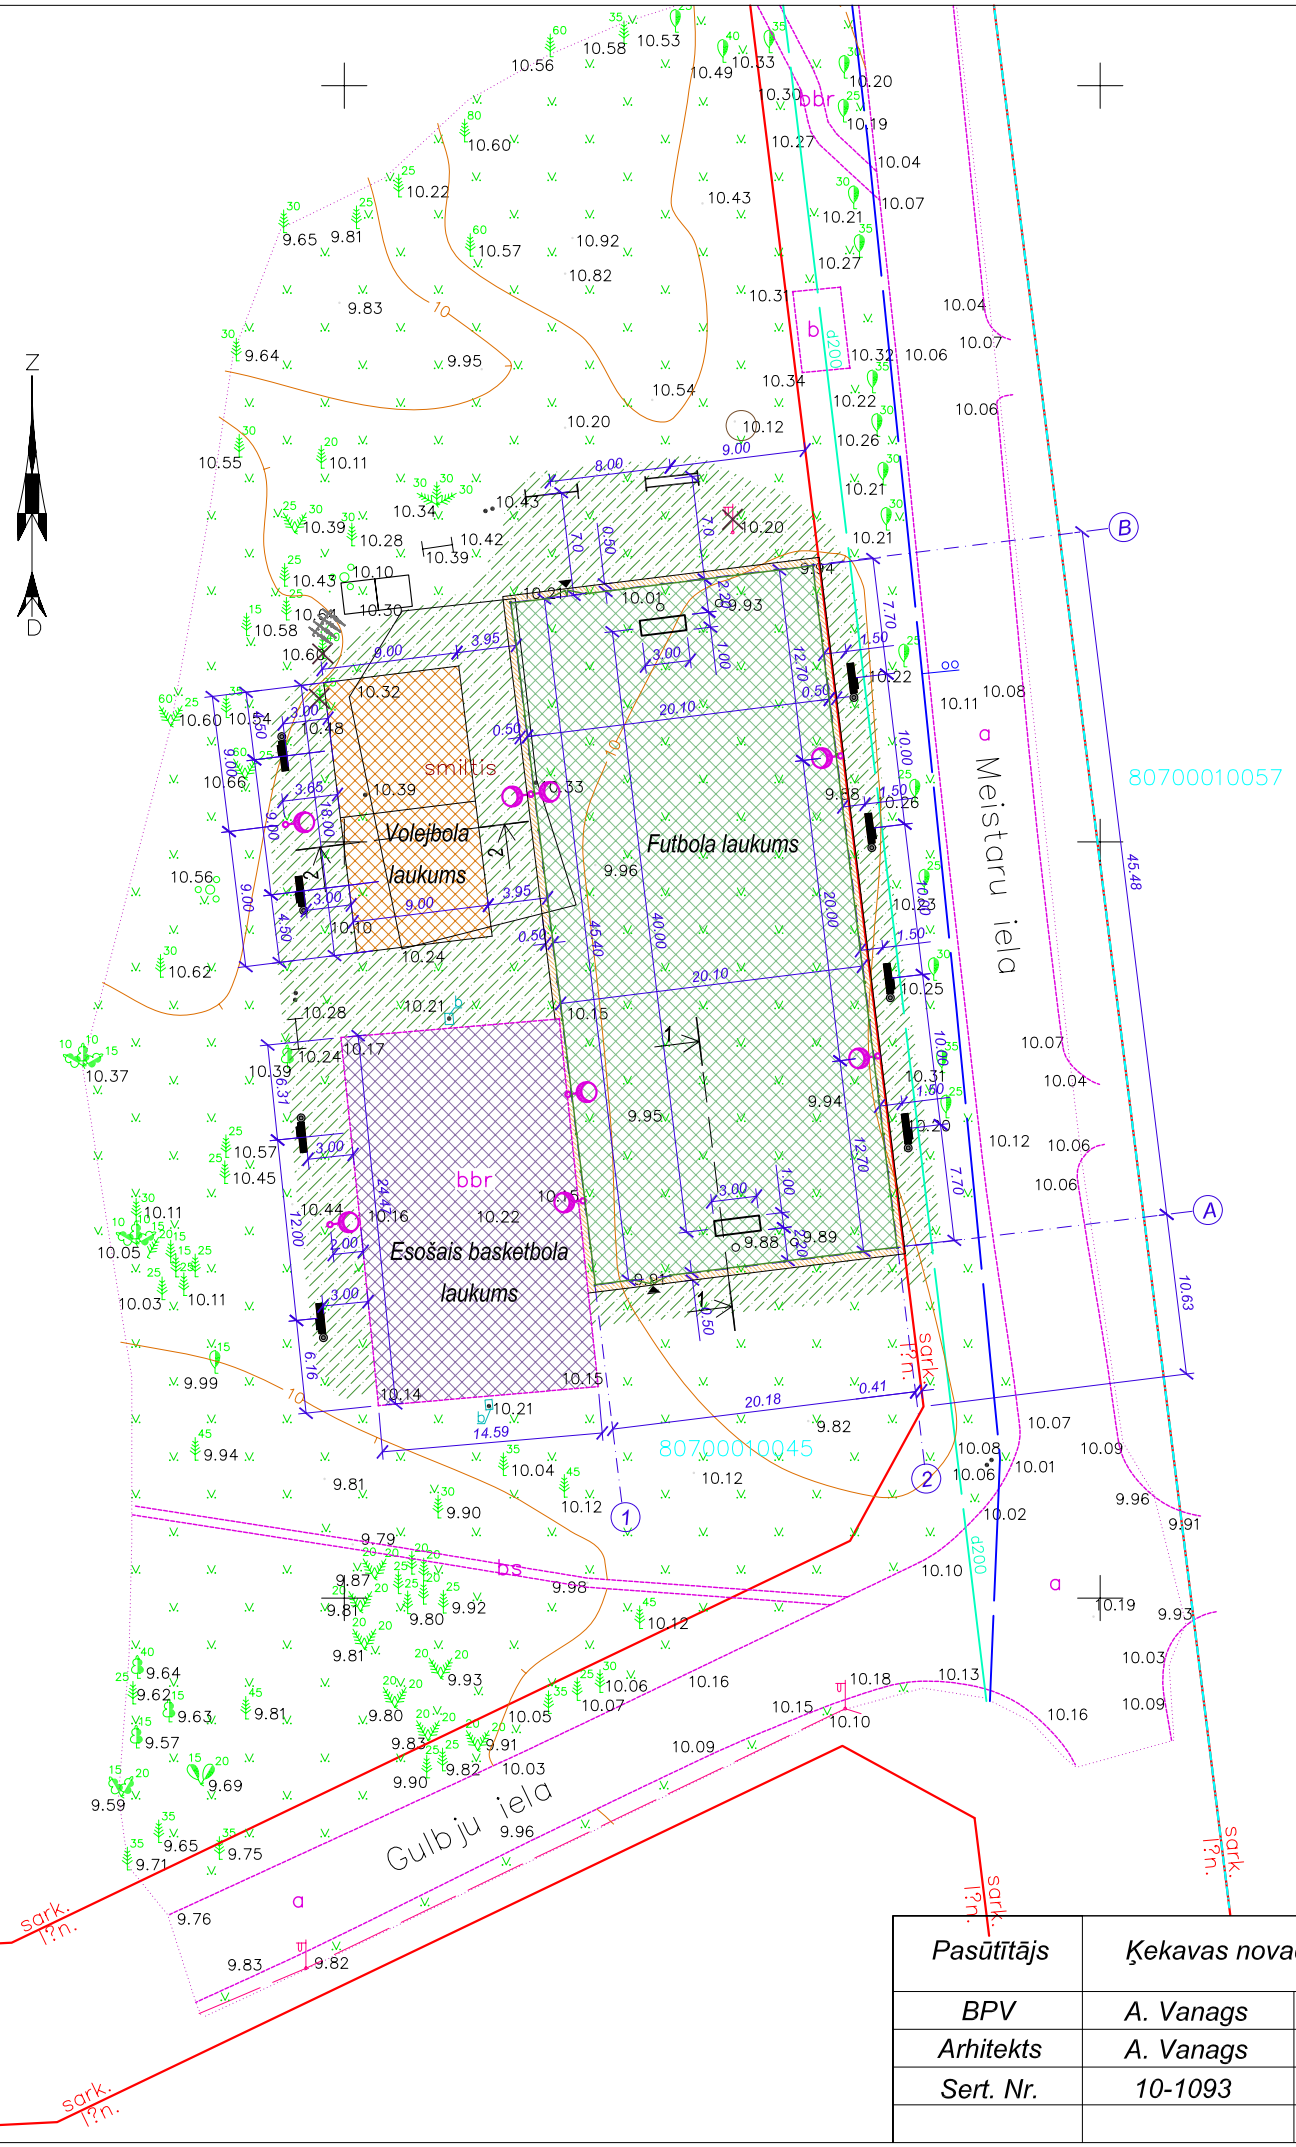

APZĪMĒJUMI

	Ieejas
futbola laukums	Sintētisks zāles segums 24 mm Play COMFORT 11500/8//180m m// 215 (stitch/10cm) // 361.152 (piles/m2) //3/8" quartz sand 0.6-1.2mm -> 11kg/m2 vai analogs
	ShockPAD/ 18 mm impact absorbing layer vai analogs
	Šķembu slānis/ 0-10 30mm uzstāda asfalta klājējs
	Šķembu slānis/ 10-20 70mm uzstāda asfalta klājējs
	Šķembu slānis/ 20-40 150mm
	Smilts drenējošais slānis k.f >2m/dnn 30-39 cm
	Ģeotekstils NW9 vai analogs
volejbola laukums	Tīra, skalota smilts 30 cm Ģeotekstils NW9 vai analogs Smilts drenējošais slānis k.f >2m/dnn 29-47 cm Ģeotekstils NW9 vai analogs
	Grants seguma apmale b-50cm 10 cm
basketbola laukums	Esošais bruģakmens segums
	Atjaunojamais zālājs 700 m2
	Metāla sieta žogs zaļā krāsā H-5.0m
	Apgaismojuma laternas
	Soliņi 8 gab.
	Atkritumu tvertnes 8 gab.
	Ģērbtuves
	Pievilkšanās stienis
	Līdztekas
	Velosipēdu novietne
	Nocērtamie koki

Piezīmes:

- *Projektā izmēri un augstuma atzīmes dotas metros;*
- *Zemesgabala brīvajā teritorijā zālājs;*

Pasūtītājs	Ķekavas novada pašvaldība			Objekts: Sporta laukuma rekonstrukcija	2012
					stadija
BPV	A. Vanags		07.2012	Adrese: "Bumbiņas", Valdlauči, Ķekavas pagasts, Ķekavas novads	TP
Arhitekts	A. Vanags		07.2012		mērogs
Sert. Nr.	10-1093			Rasējums Sporta laukuma horizontālais plāns	1:500
					AR-02