


Šķēlums 2 - 2
M 1:50

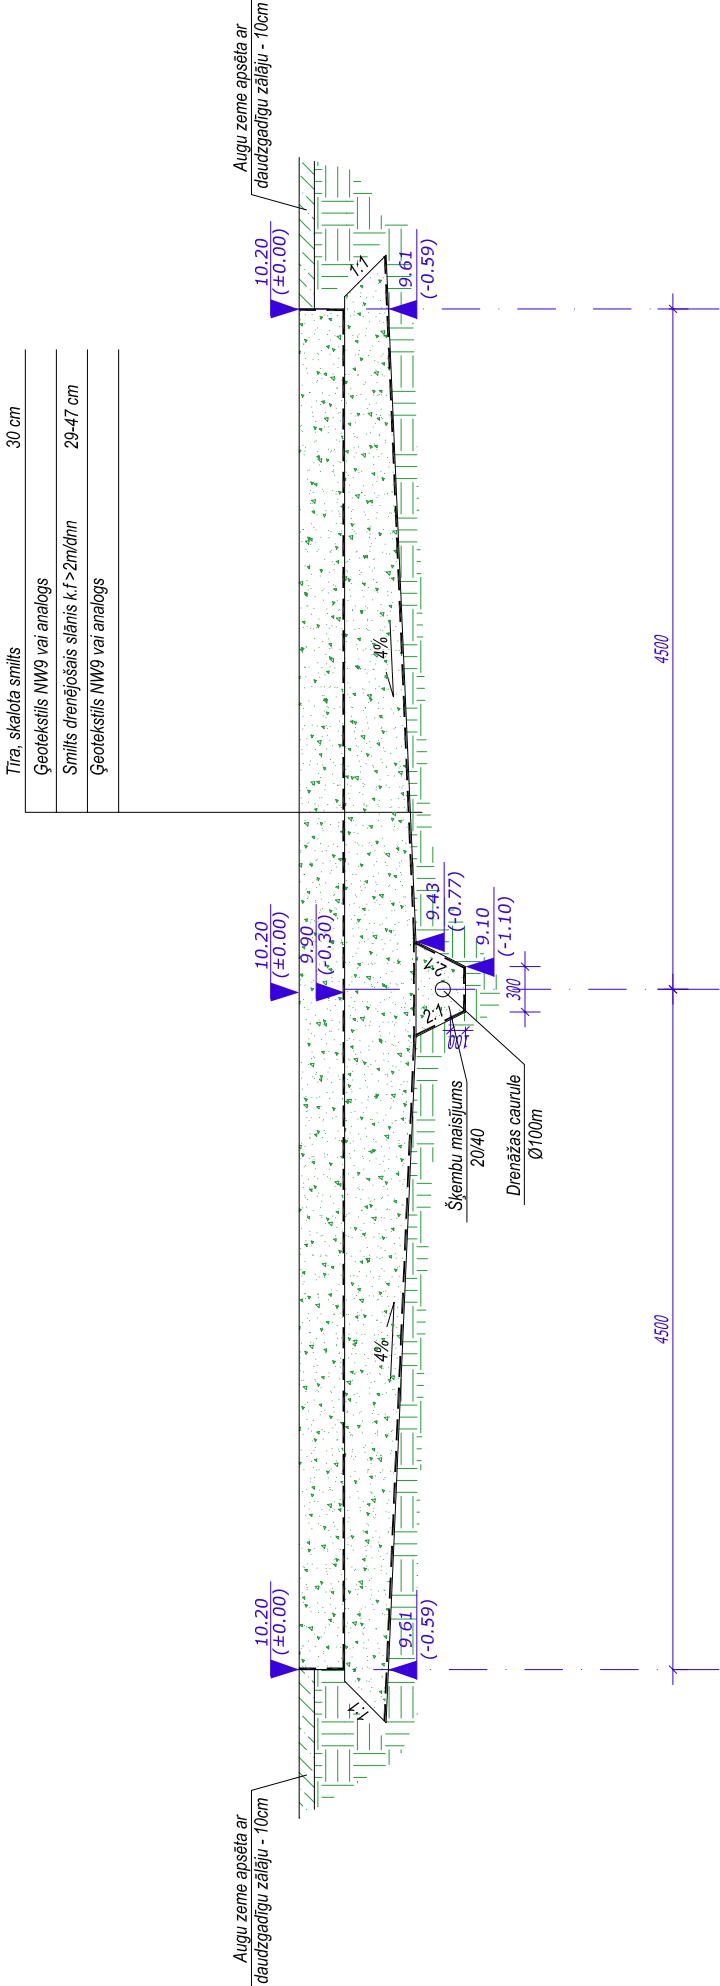

Pasūtītājs	Ķekavas novada pašvaldība			Objekts:	Sporta laukuma rekonstrukcija	2012
	BPV	A. Vanags				stadija
	Arhitekts	A. Vanags				TP
	Sert. Nr.	10-1093				mērogs
				Rasējums	Šķēlums 2-2	1:50
				AR-06		