



Žoga notinumi asīs A-B

M 1:100

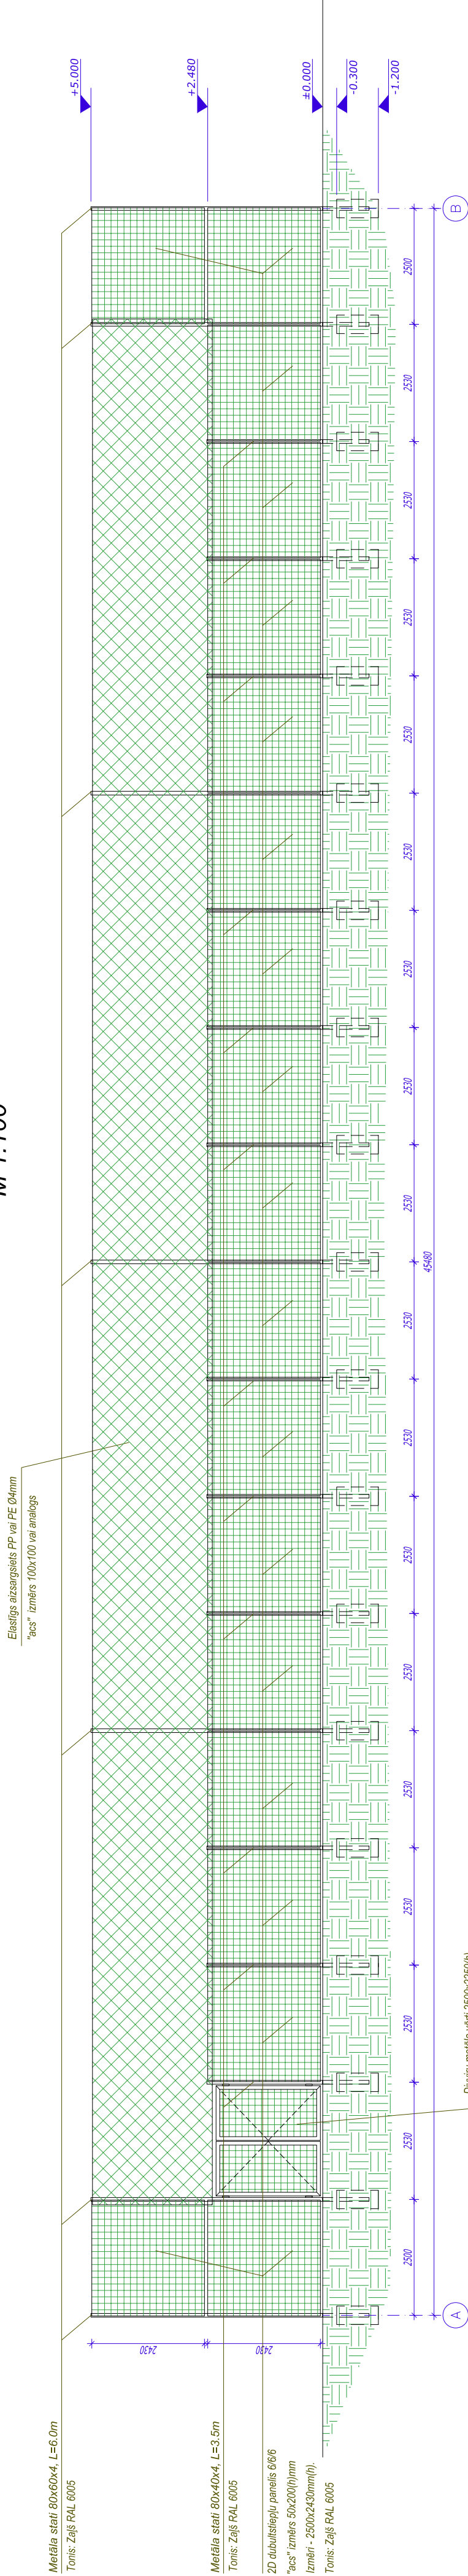


Žoga notinumi asīs B-A

M 1:100

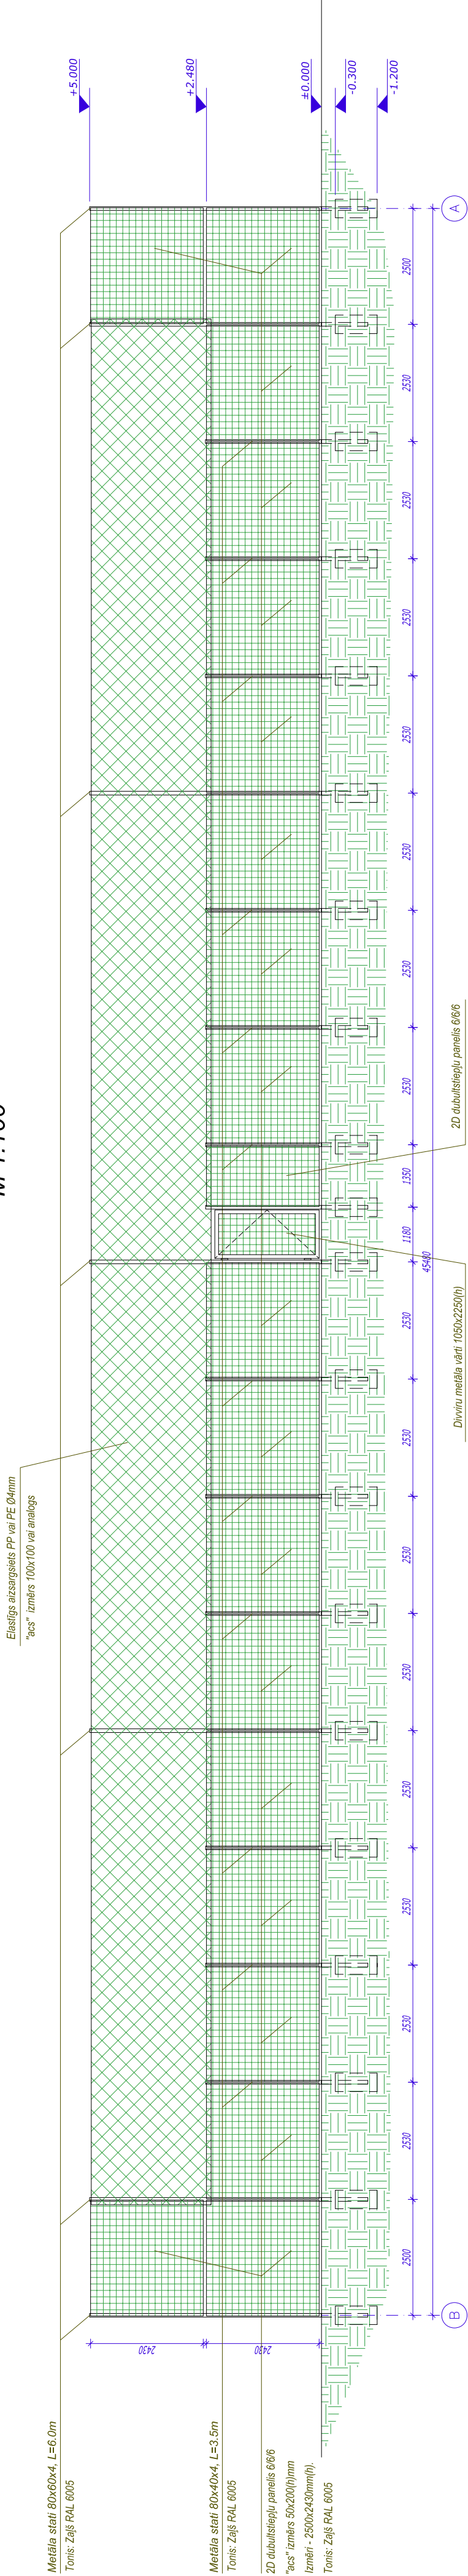


Žoga notinums asīs 1-2

M 1:100

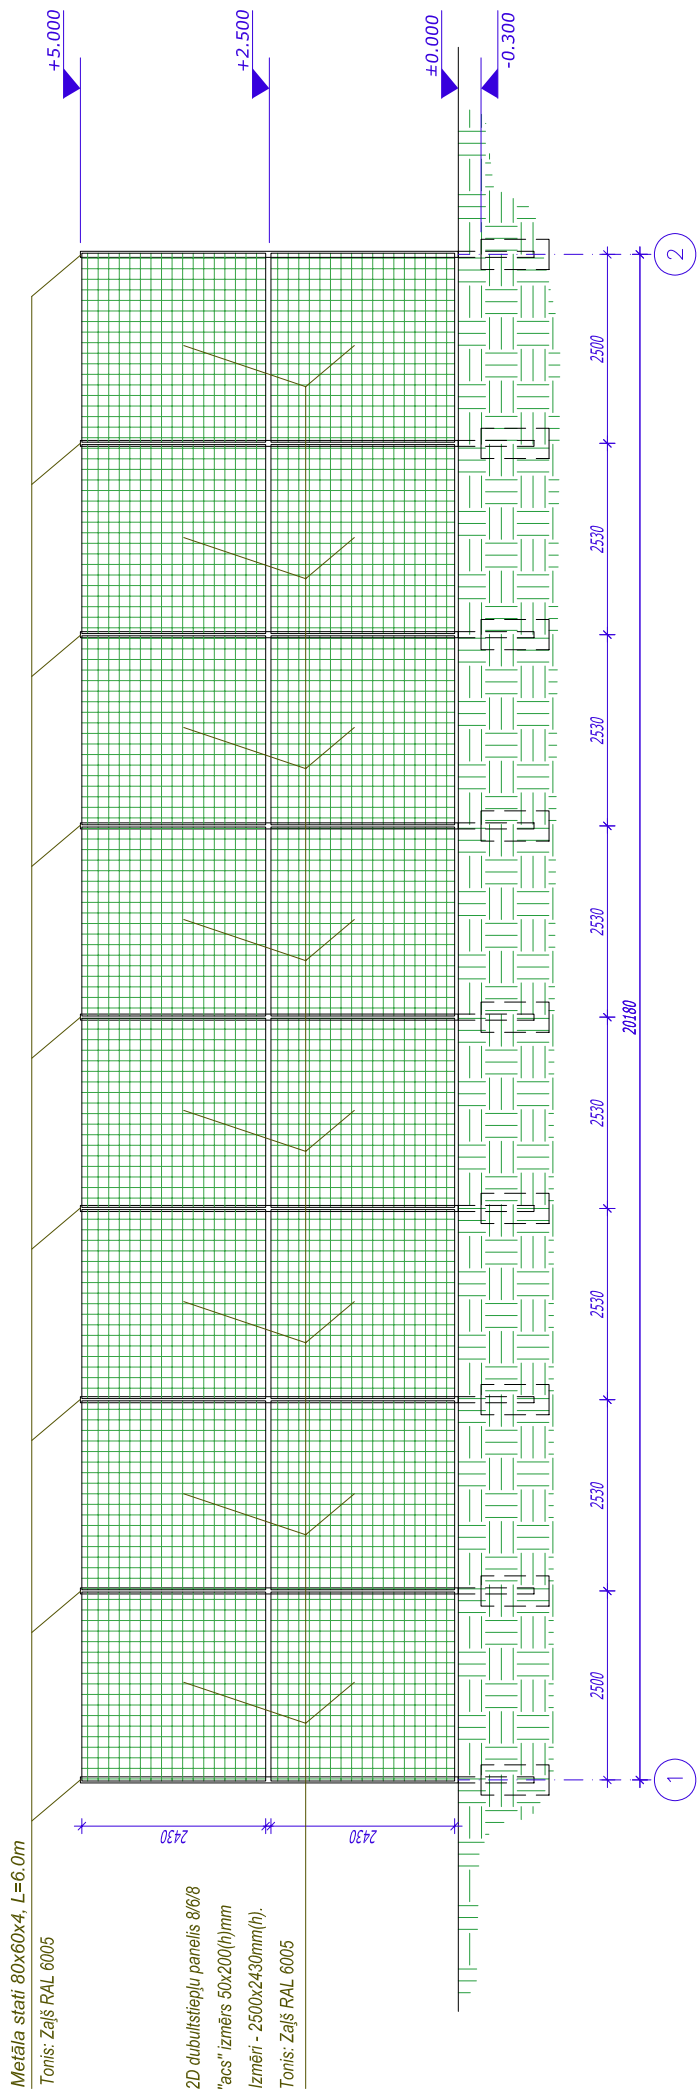

Žoga notinums asīs 2-1

M 1:100

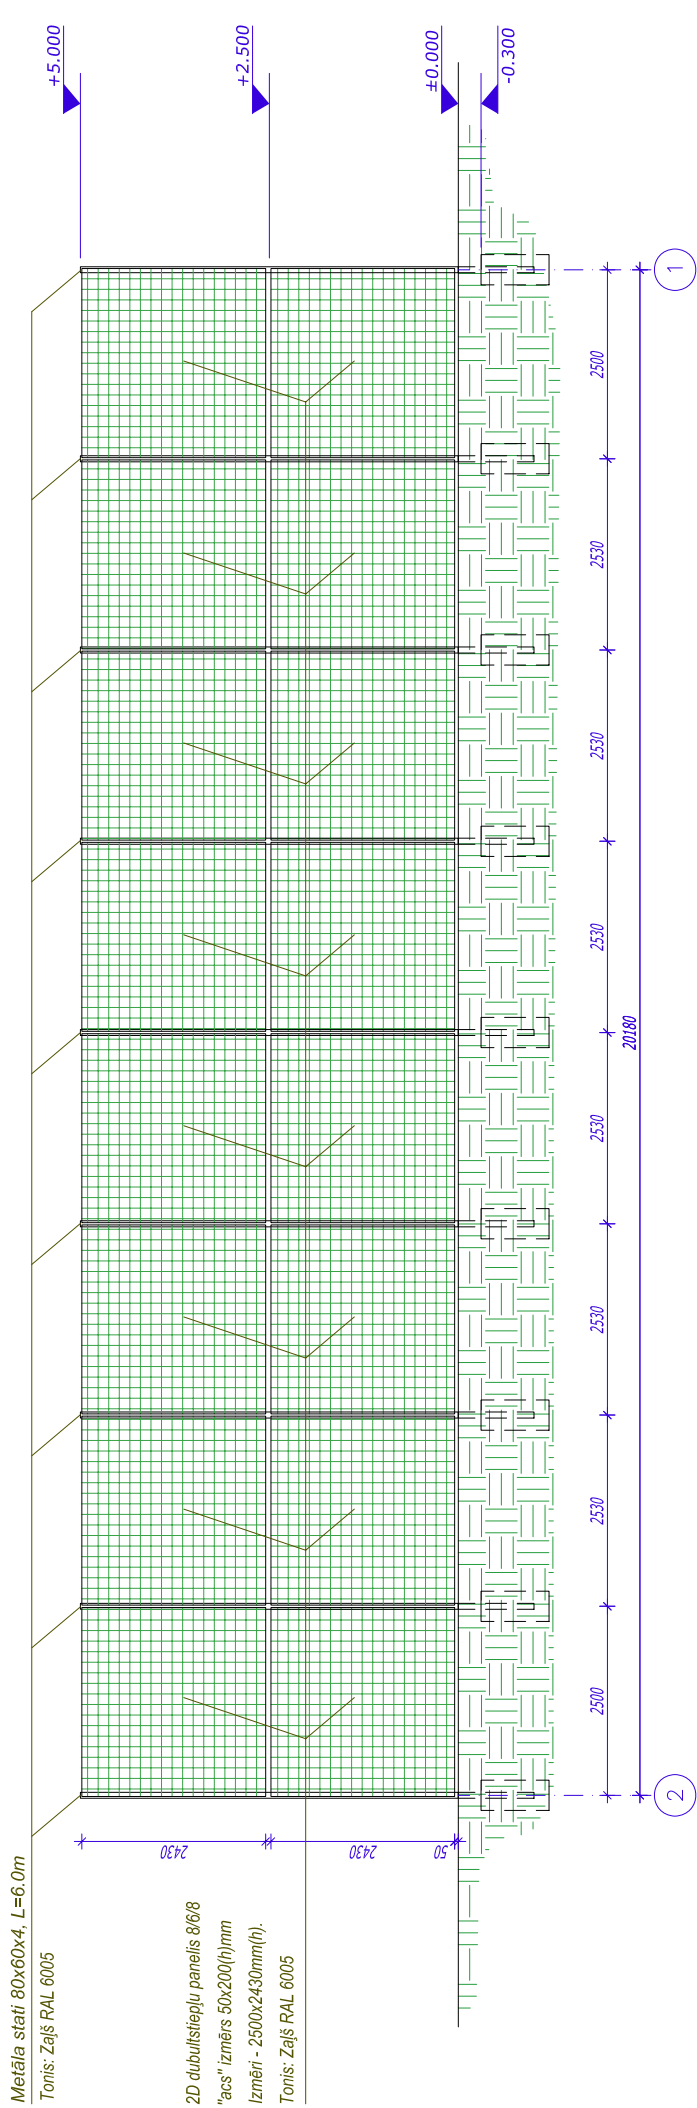

Pasūtītājs	Ķekavas novada pašvaldība	Objekts:	Sporta laukuma rekonstrukcija	2012 stadija
BPV Arhitekts	A. Vanags	07.2012	"Bumbiņas", Valdaiči, Ķekavas pagasts, Ķekavas novads	TP
Sert. Nr.	10-1093		Rasējums Futbola laukuma žoga notinumi	mērogs 1:100
				AR-07