Mx 1:500
My 1:100

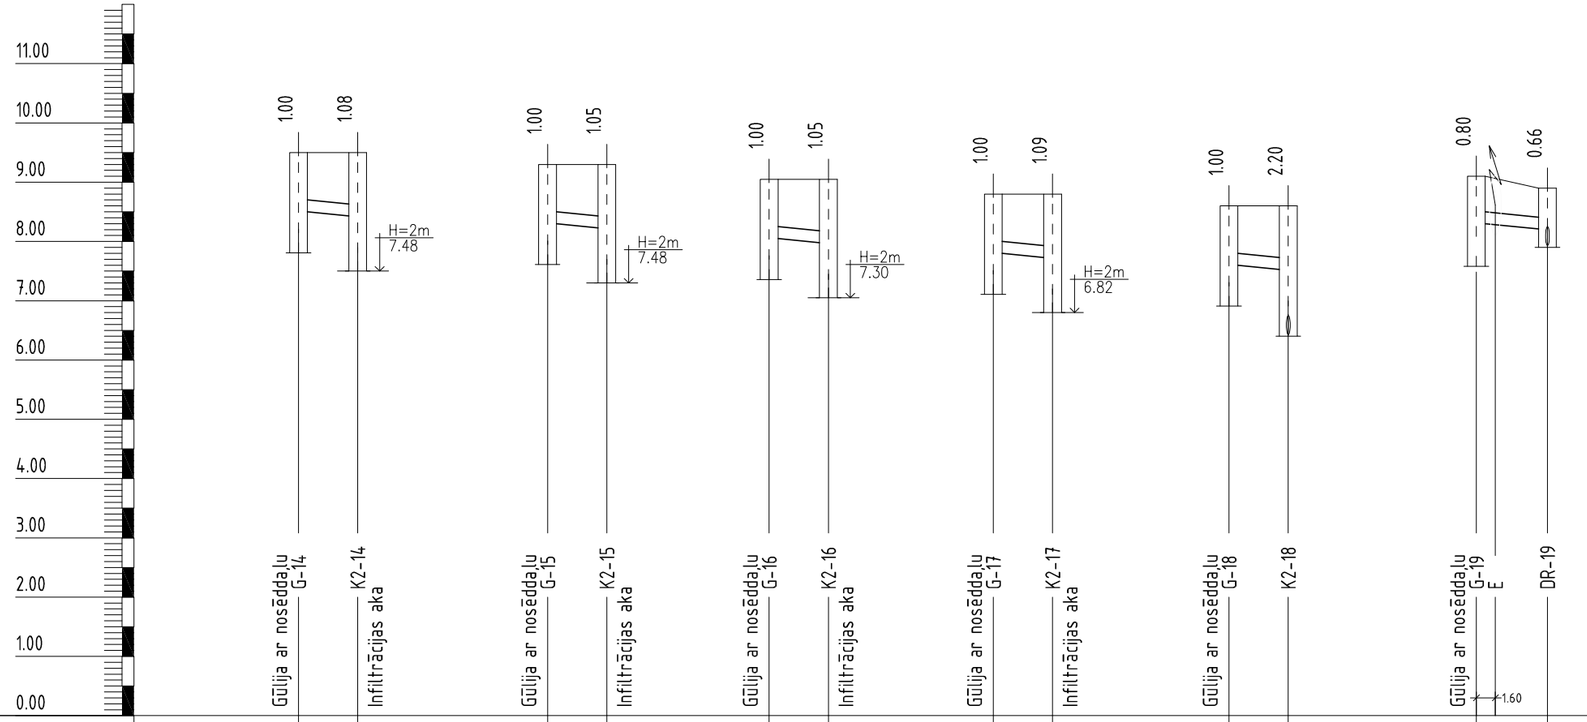

	Gūlija ar nosēdda,lu G-14		K2-14 Infiltrācijas aka		Gūlija ar nosēdda,lu G-15		K2-15 Infiltrācijas aka		Gūlija ar nosēdda,lu G-16		K2-16 Infiltrācijas aka		Gūlija ar nosēdda,lu G-17		K2-17 Infiltrācijas aka		Gūlija ar nosēdda,lu G-18		K2-18	Gūlija ar nosēdda,lu G-19 E		DR-19
Proj. kanalizācijas teknes atzīme [m] Proj. ūdensvada caurules augšas atzīme [m]	8.480		8.400		8.300		8.250		8.300		8.250		7.820		7.730		7.620		7.530 6.400	8.360		8.240 7.910
Projektējamā zemes virsmas atzīme [m]	9.480		9.480		9.300		9.300		9.300		9.300		8.820		8.820		8.620		8.600	9.160		8.900
Esošā zemes virsmas atzīme [m]	9.480		9.480		9.300		9.300		9.300		9.300		8.820		8.820		8.620		8.600	9.160		8.900
Cauru,lvada materiāls, stiprības klase[T], spiediena klase[PN], diametrs D[mm], uc.	PP T8 De200/175				PP T8 De200/175				PP T8 De200/175				PP T8 De200/175				PP T8 De200/175			PP T8 De160/142		
Pamatne[cm]	Blietēta smilts 15cm				Blietēta smilts 15cm				Blietēta smilts 15cm				Blietēta smilts 15cm				Blietēta smilts 15cm			Blietēta smilts 15cm		
Kritums i‰ / Garums L[m]	4.00		20		2.50		20		2.50		20		4.50		20		4.50		20	6.00		20
Attālumi, [m]	4.00				2.50				2.50				4.50				4.50			6.00		
Punktu vai akas Nr., diametrs D[mm]	G-14 ⌀400		K2-14 ⌀1000		G-15 ⌀400		K2-15 ⌀1000		G-16 ⌀400		K2-16 ⌀1000		G-17 ⌀400		K2-17 ⌀1000		G-18 ⌀400		K2-18 ⌀560	G-19 ⌀400		DR-19

Piezīmes:

1.Cauru,lvadu atrašanās vietu skatīt lapu LKT-02...
2.(*) - pirms rakšanas darbu uzsākšanas izsaukt ieinteresēto organizāciju pārstāvjus, lai uz vietas precizētu esošo inženiertīklu atrašanās vietu un iebūves dzi,lumu, nepieciešamības gadījumā atšurfējot.
3.Izpildot būvdarbus, ievērot gaisvadu un pazemes komunikāciju aizsardzības noteikumus.
4.Cauru,lvadu noguldīšanas piesaistes precizēt būvniecības laikā.
5.Cauru,lvadu ieguldīšanas klaseT8.
6.Cauru,lvada izbūvi veikt atbilstoši izgatavotājfirmas prasībām.

Pasūtītājs: Ķekavas novada pašvaldīva						Pasūtījuma Nr. 21-27/12/4
Projektētājs: PROJEKTS 3 Infrastruktūras objektu projektēšana			Projekts: Gājēju ietves un luksofora izbūve Pļavniekkalna ielā, Katlakalnā			
			Rasējums: Garenprofils K2 sistēmai no G-14 līdz K2-19			
Būvproj.vad.	Būvproj.daļ.vad.	Izstrādāja	Datums	Arhīva Nr.	Mērogs	Stadija	Rasējuma Nr.	Lapu sk.
I. Gorda	A.Urtāns	A.Urtāns		27-12	1:100/500	TP	LKT-06	