
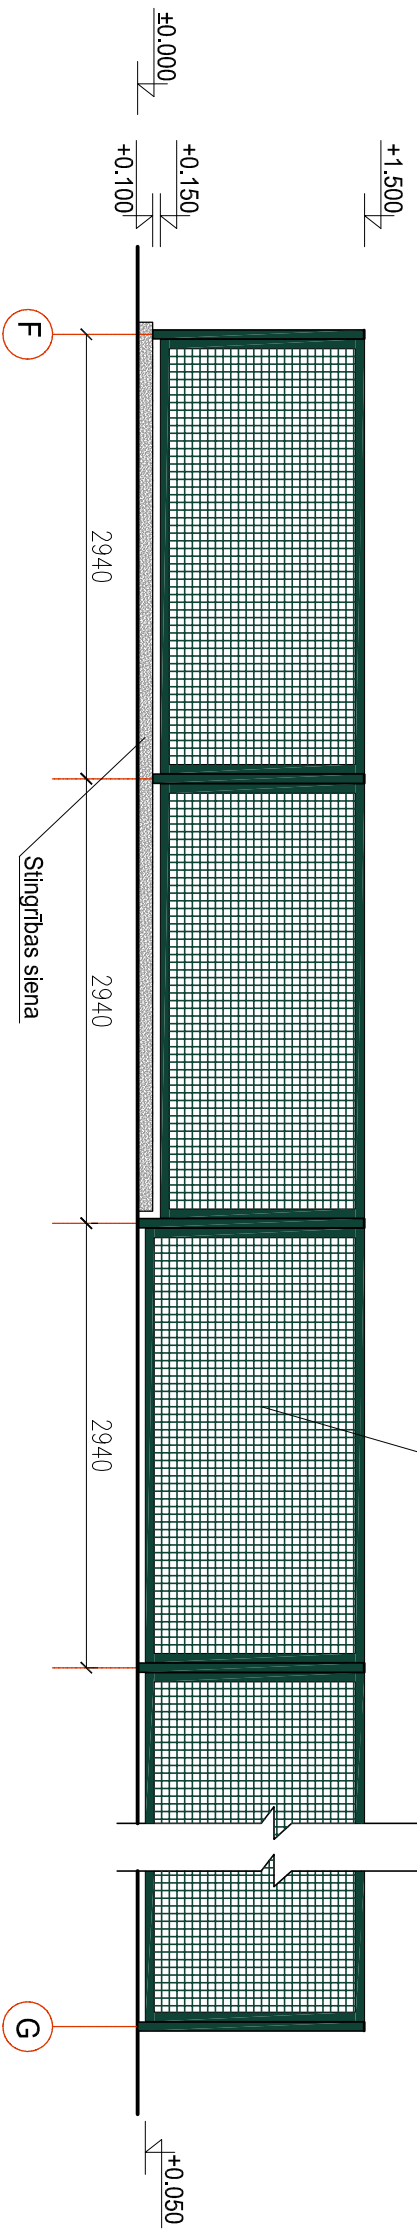


ZOGA FRAGMENTS F-G M 1:50

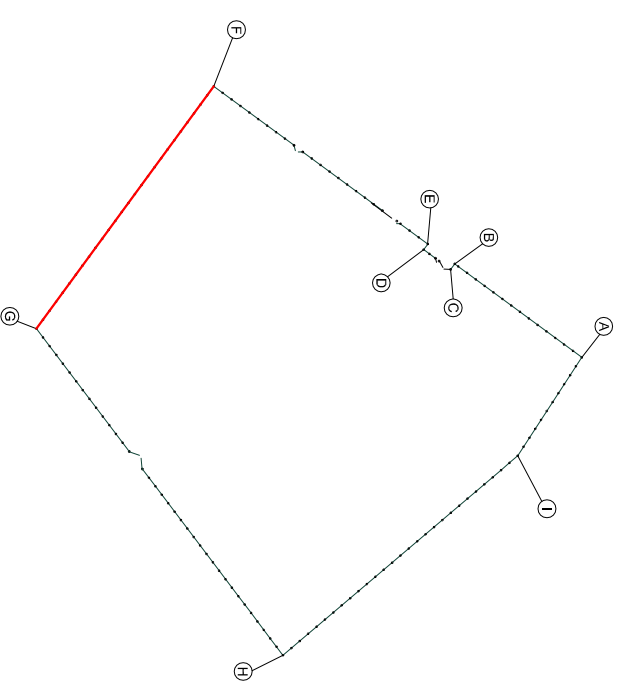

Nr.	Nosaukums	Šķersgriezums(mm)	H=(mm)	L=(mm)	Mārv.	Skats
1	Metāla stabs	60 x 60	-	2300	gab.	27
2	Meināts metāla rāmis ar metināto žogu (acs 50,8 x 50,8mm)	60 x 40	1350	2870	gab.	2
3	Meināts metāla rāmis ar metināto žogu (acs 50,8 x 50,8mm)	60 x 40	1450	2870	gab.	25
4	Slingsbāsa stiena (Betons B20 F50, stiegtrojums ø10 A II 200 x 200)	140 x 700 x 5880	-	-	m³	0,56

Piezīmes:

Visus izmērus precizēt dabā.

Vārtu furnitūrai izmantot "Locinox" firmas izstrādājumus vai analogus.

Objekts: Žoga remonts

Pasūtītais: Ķekavas novada pašvaldības pirmsskolas izglītības iestāde "Avotiņš"

Adrese: Jaunatnes iela 3, Baloži, Ķekavas novads

	Stadija	Lapa	Lapa
	TP	AR-7	10

ŽOGA FRAGMENTS F-G

M 1:50

**PROJEKTĒŠANAS
BIROJS**

RAL 6005 - Zaiš

Žoga fragments F-G