

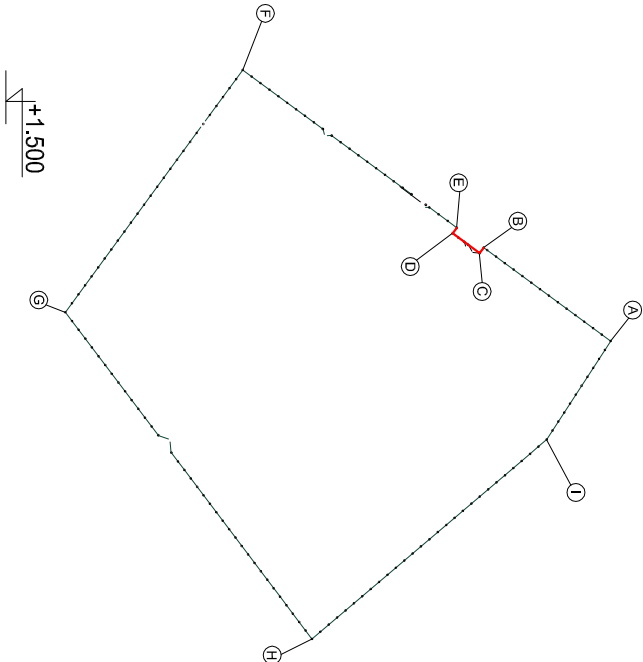



ŽOGA FRAGMENTI M 1:50

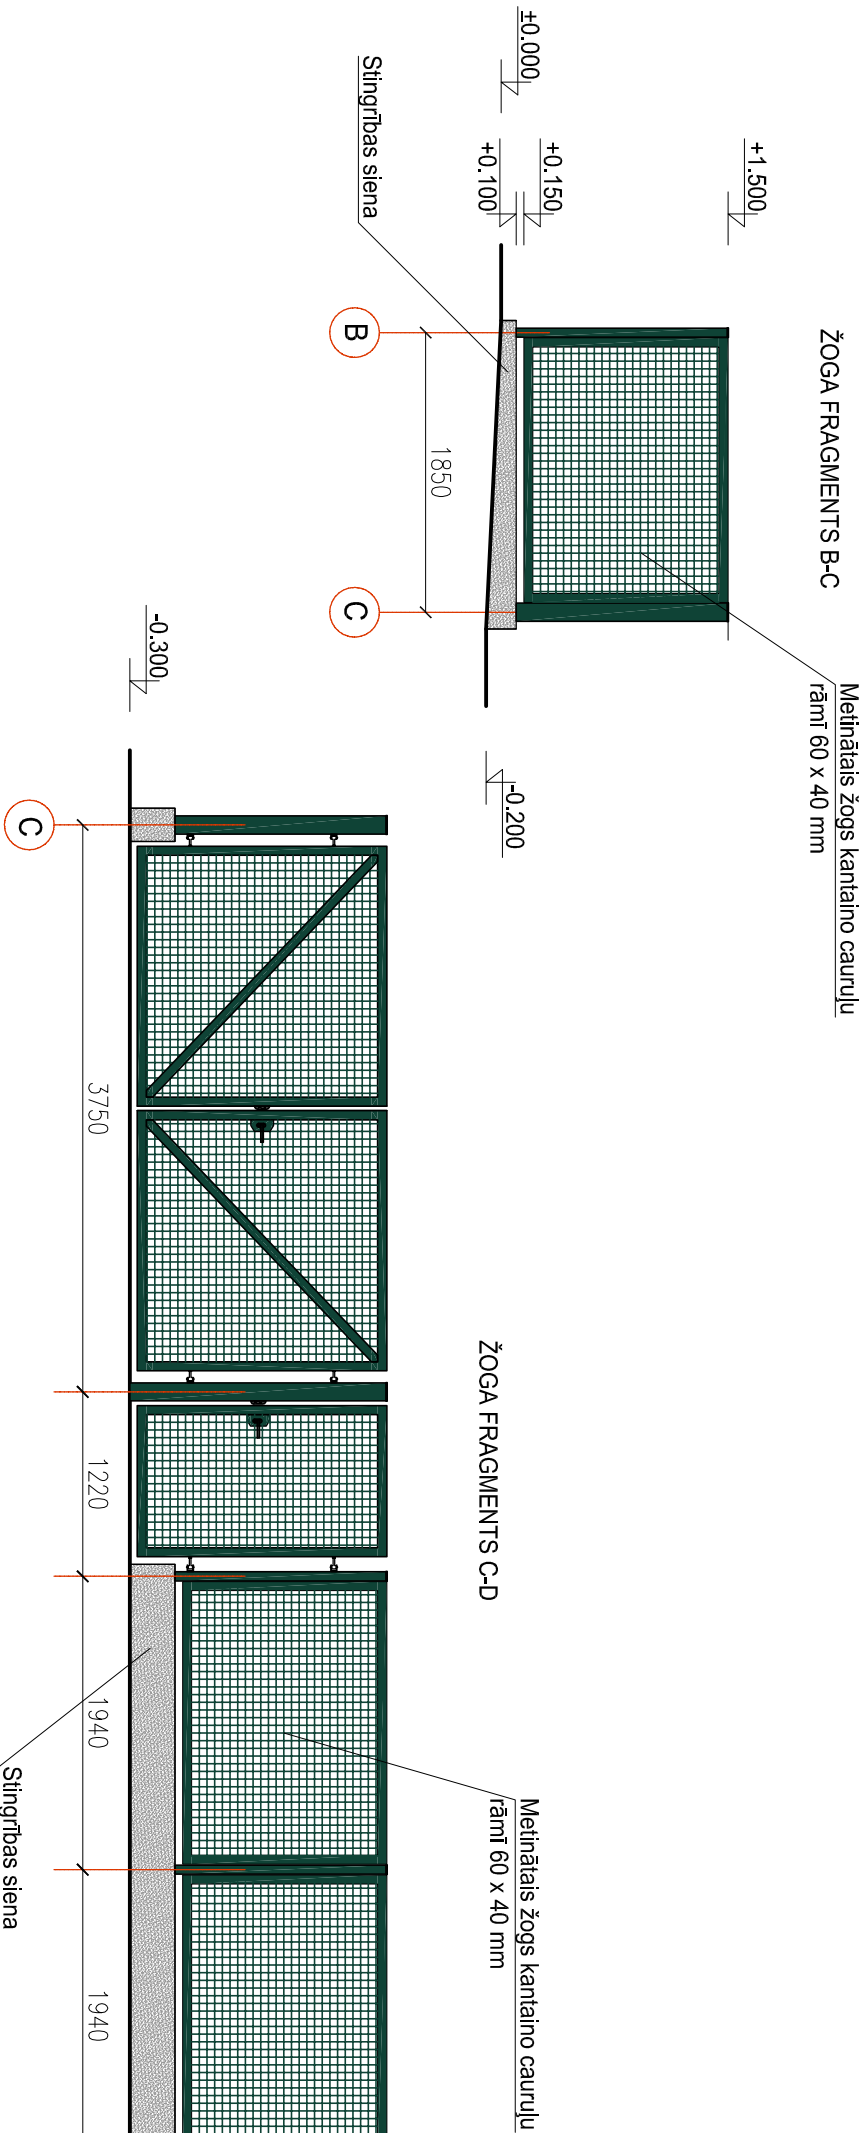

| Nr. | Nosaukums | Šķērsgriezums(mm) | H=(mm) | L=(mm) | Mērv. | Skaitis |
|-----|---|-------------------|--------|--------|-------|---------|
| 1 | Metāla stabs | 60 x 60 | - | 2300 | gab. | 4 |
| 2 | Metāla stabs | 120 x 120 | - | 2300 | gab. | 2 |
| 3 | Meinātais metāla rāmis ar metināto žogu (acs 50,8 x 50,8mm) | 60 x 40 | 1350 | 1750 | gab. | 1 |
| 4 | Meinātais metāla rāmis ar metināto žogu (acs 50,8 x 50,8mm) | 60 x 40 | 1350 | 1870 | gab. | 2 |
| 5 | Meinātais metāla rāmis ar metināto žogu (acs 50,8 x 50,8mm) | 60 x 40 | 1350 | 1780 | gab. | 1 |
| 6 | Stingrības siena (Betons B20 F50; stiegrējums ø10 A II 200 x 200) | 140 x 700 x 8120 | - | - | m³ | 0,80 |
| 7 | Vienviru vārti | 60 x 40 | 1650 | 1000 | gab. | 1 |
| 8 | Divviru vārti (Viena vērtne) | 60 x 40 | 1650 | 1720 | gab. | 2 |
| 9 | Vārtu eņģes | - | - | - | gab. | 6 |
| 10 | Vārtu slēdzenes | - | - | - | gab. | 2 |

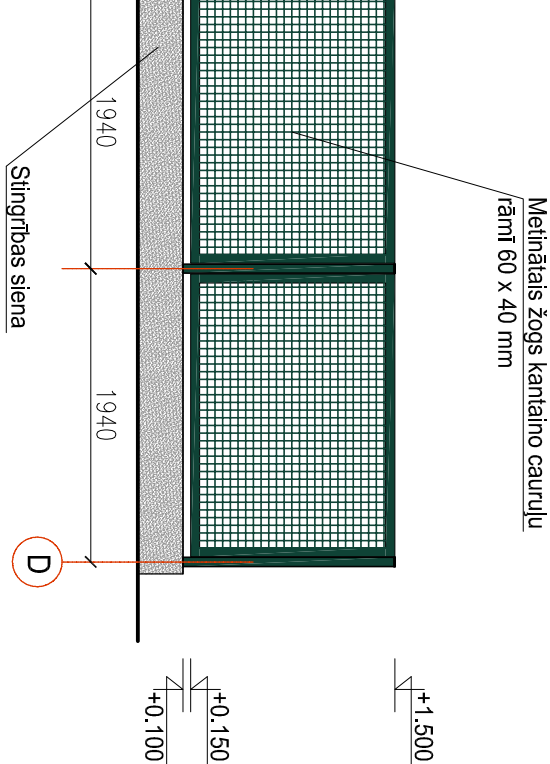

ŽOGA FRAGMENTS D-E

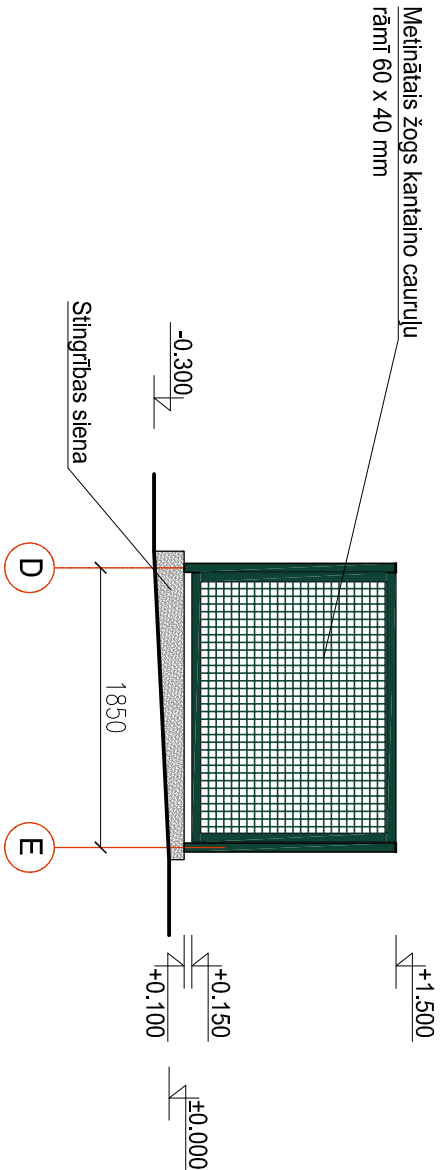


Piezīmes:
Visus izmērus precizēt dabā.
Vārtu furnitūrai izmantot "Locinox" firmas izstrādājumus vai analogus.

| | | | | | |
|--|--|--|--|--|--|
| | | | | | |
|--|--|--|--|--|--|

Objekts: Žoga remonts
Pasūtītājs: Ķekavas novada pašvaldības pirmsskolas izglītības iestāde "Avotiņš"
Adrese: Jaunatnes iela 3, Baloži, Ķekavas novads

| | | | | | |
|------------|-------------|--|--|--|--|
| Arhitekts | I.Briedis | | | | |
| Izstrādāja | J.Bergmanis | | | | |

 RAL 6005 - Zaišs
Žoga fragmenti B-C; C-D; D-E

| | | | | | |
|------------------------------|--|--|----------------------|--|--|
| ŽOGA FRAGMENTI B-C; C-D; D-E | | | | | |
| M 1:50 | | | | | |
| ARHO AB | | | PROJEKTIŠANAS BIROUS | | |