

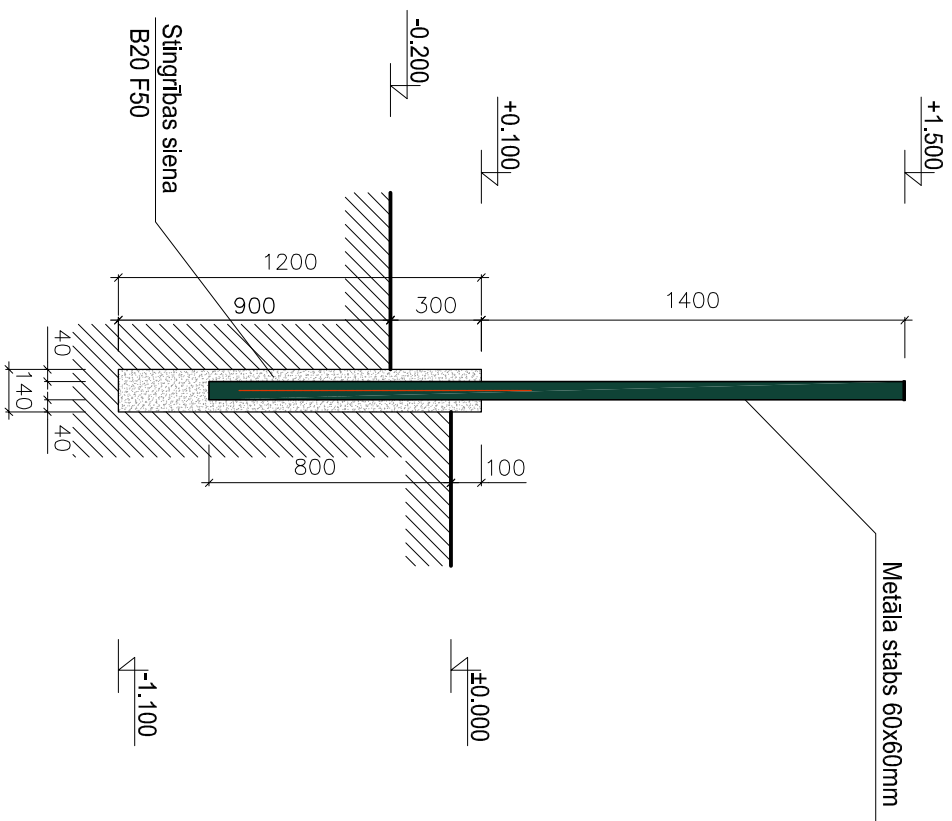
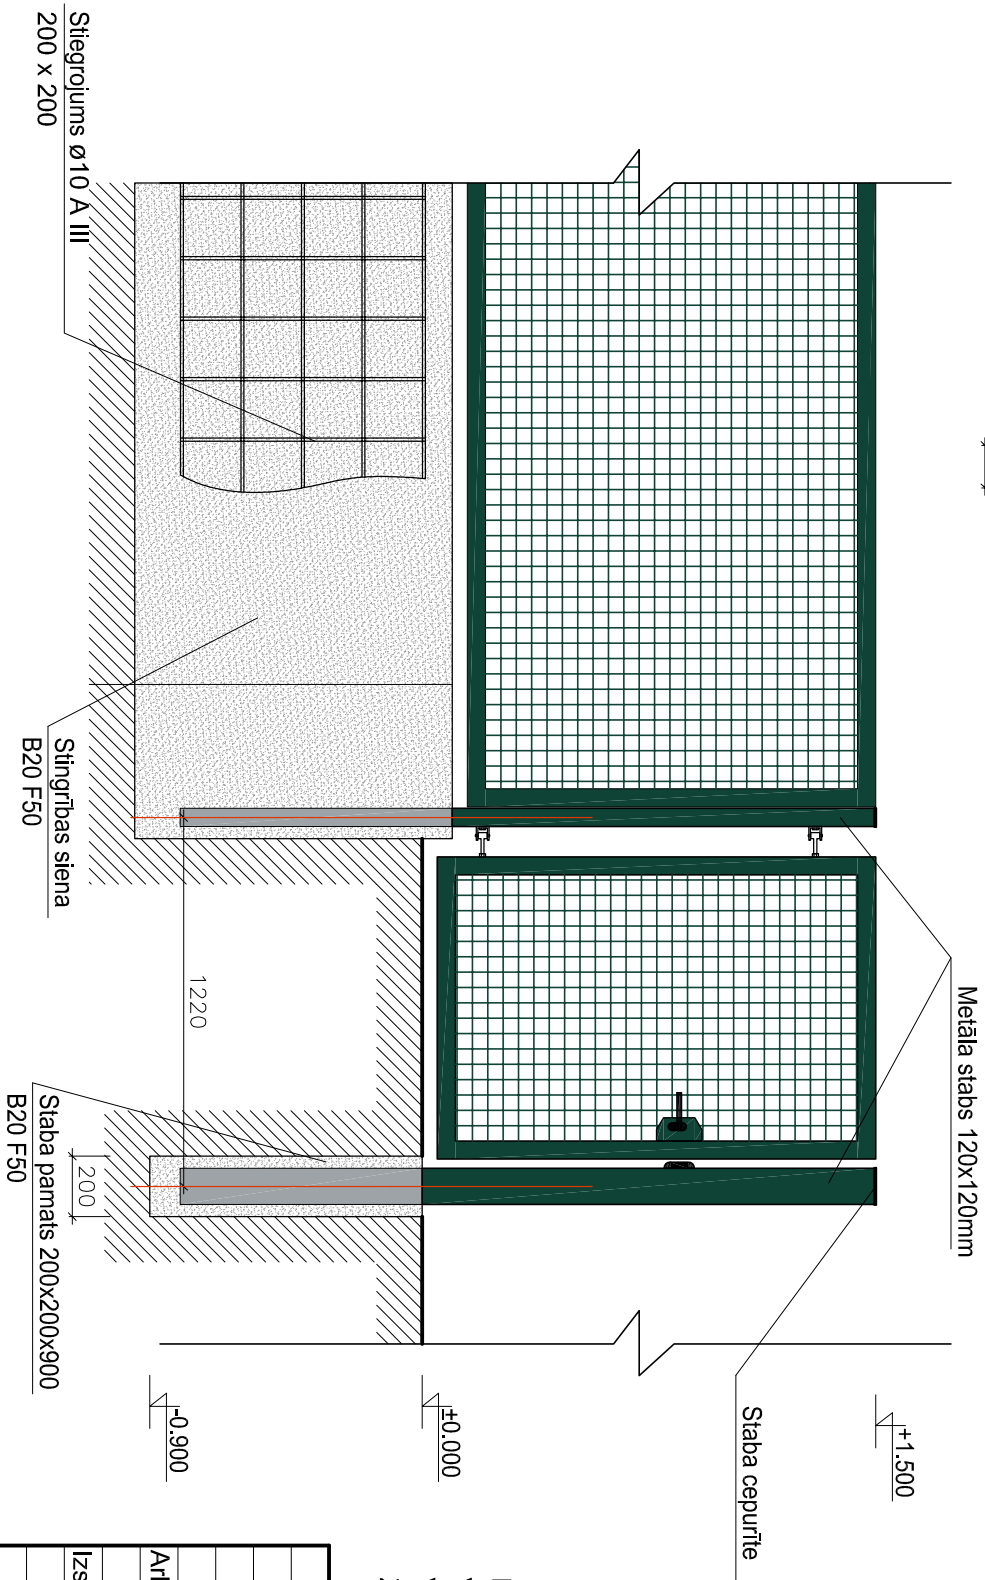


TEHNISKE GRIEZUMI

Griezums 1-1

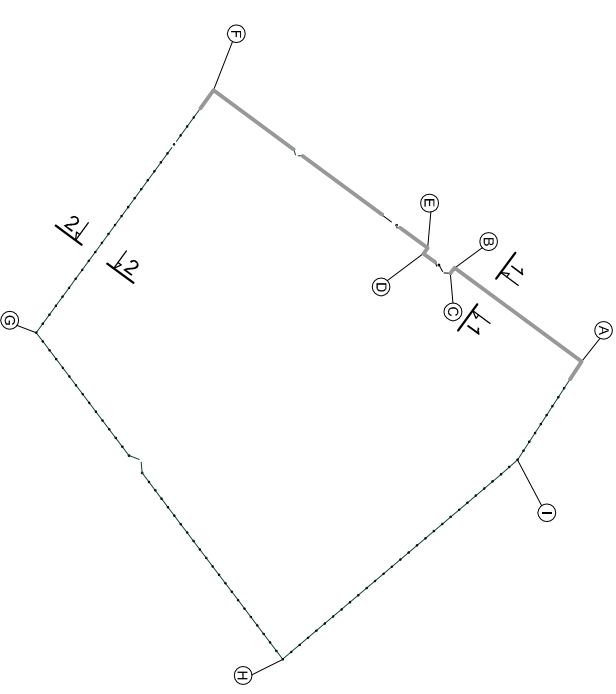

Griezums 2-2

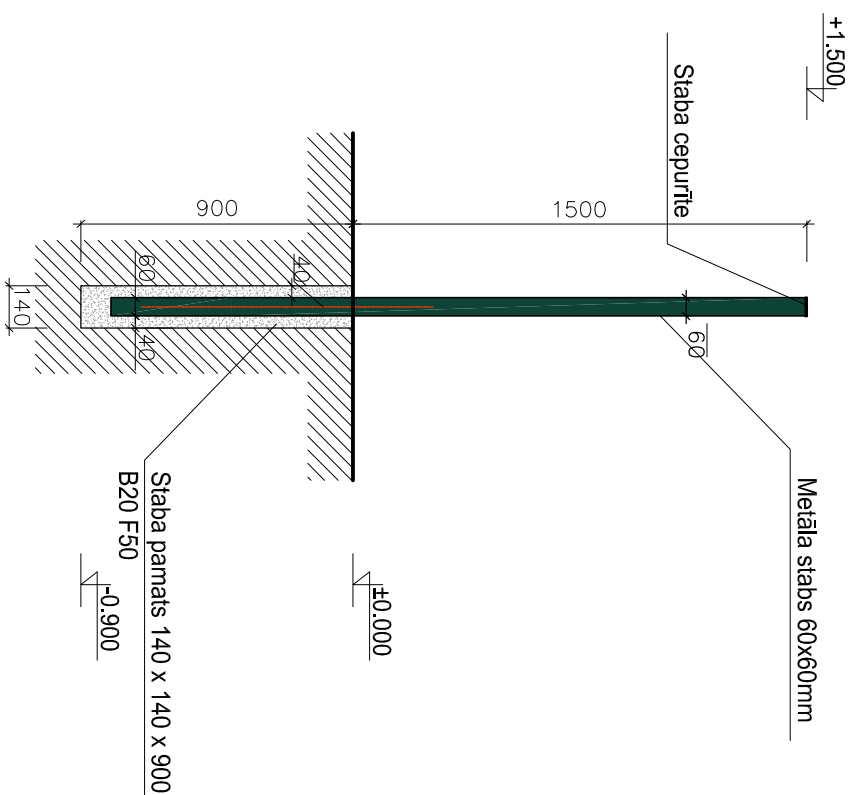

Apzīmējumi:

RAL 6005 - Zajtš

— Stingrības siena

Piezīmes:

Visus izmērus precizēt dabā.

Vārtu furnitūrai izmantot "Locinox" firmas izstrādājumus vai analogus.

Zem žoga pamatiem noraktās vietā veidot blietētu smilts slāni 20cm dziļumā.

[illegible]