


1.stāvs

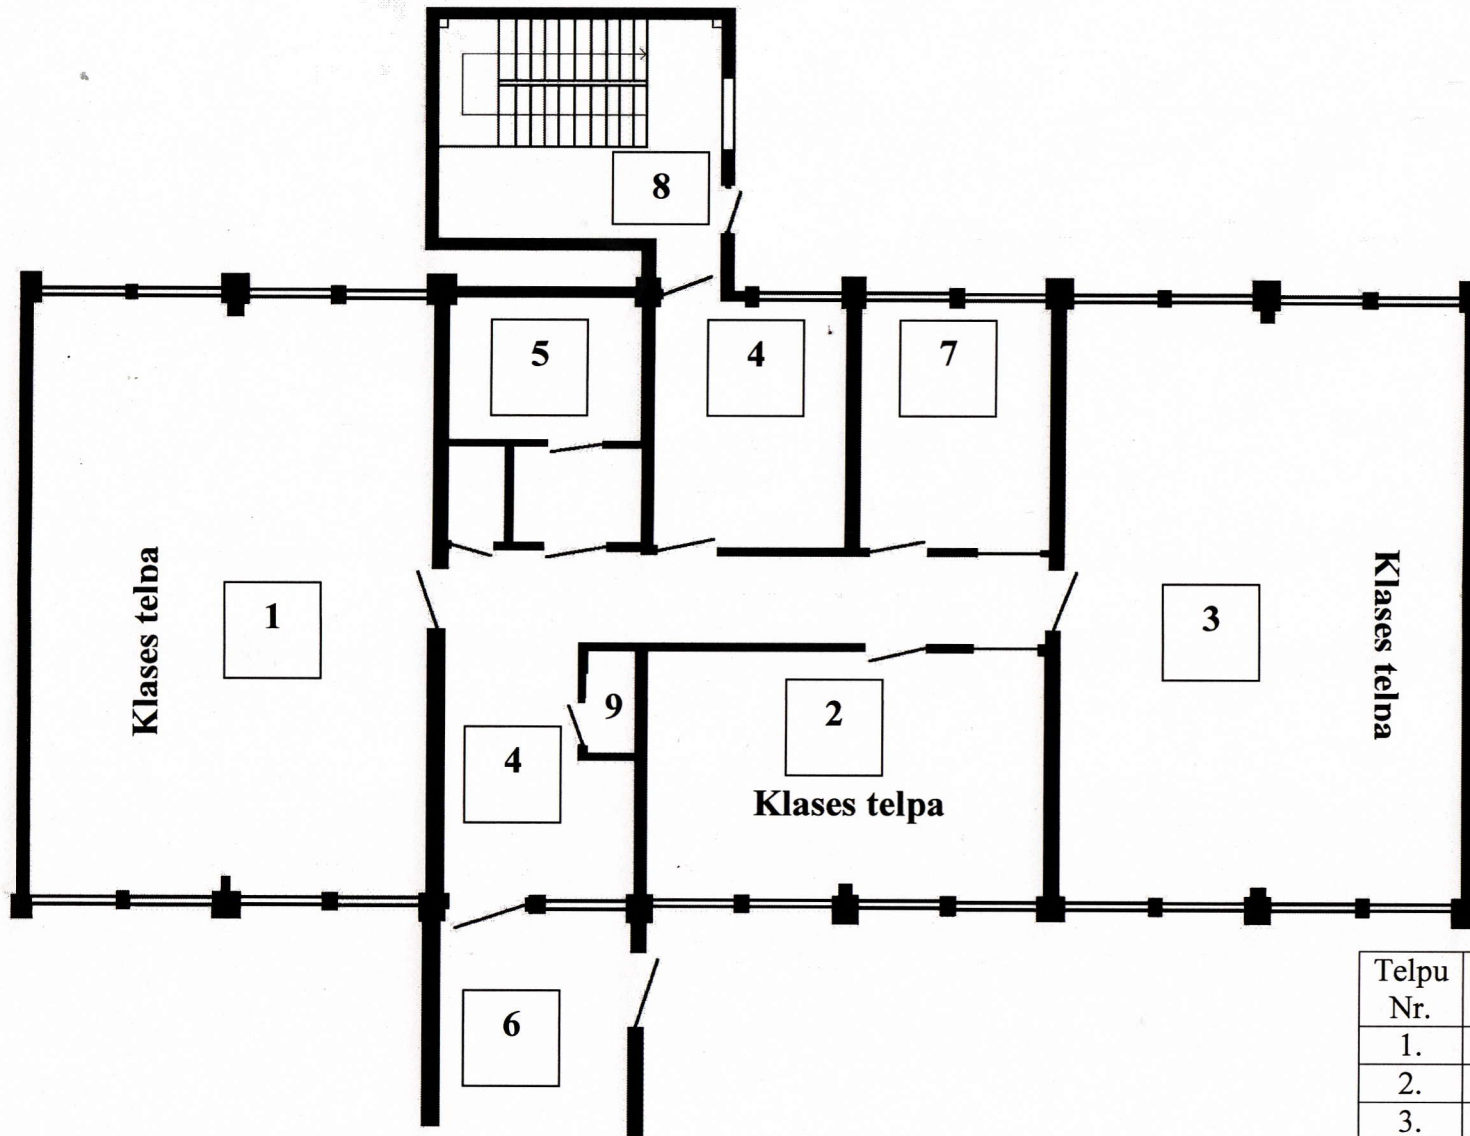

Telpu eksplikācija

Telpu Nr.	Telpu nosaukums	m ²
1.	Klases telpa	54,0
2.	Klases telpa	20,3
3.	Klases telpa	54,0
4.	Gaitenis	29,8
5.	Sanitārās un tehniskās telpas	11,3
6.	Gaitenis	24,5
7.	DVMD kabinets	9,8
8.	Kāpņu telpa	22,5
9.	Skolēnu WC	1,2