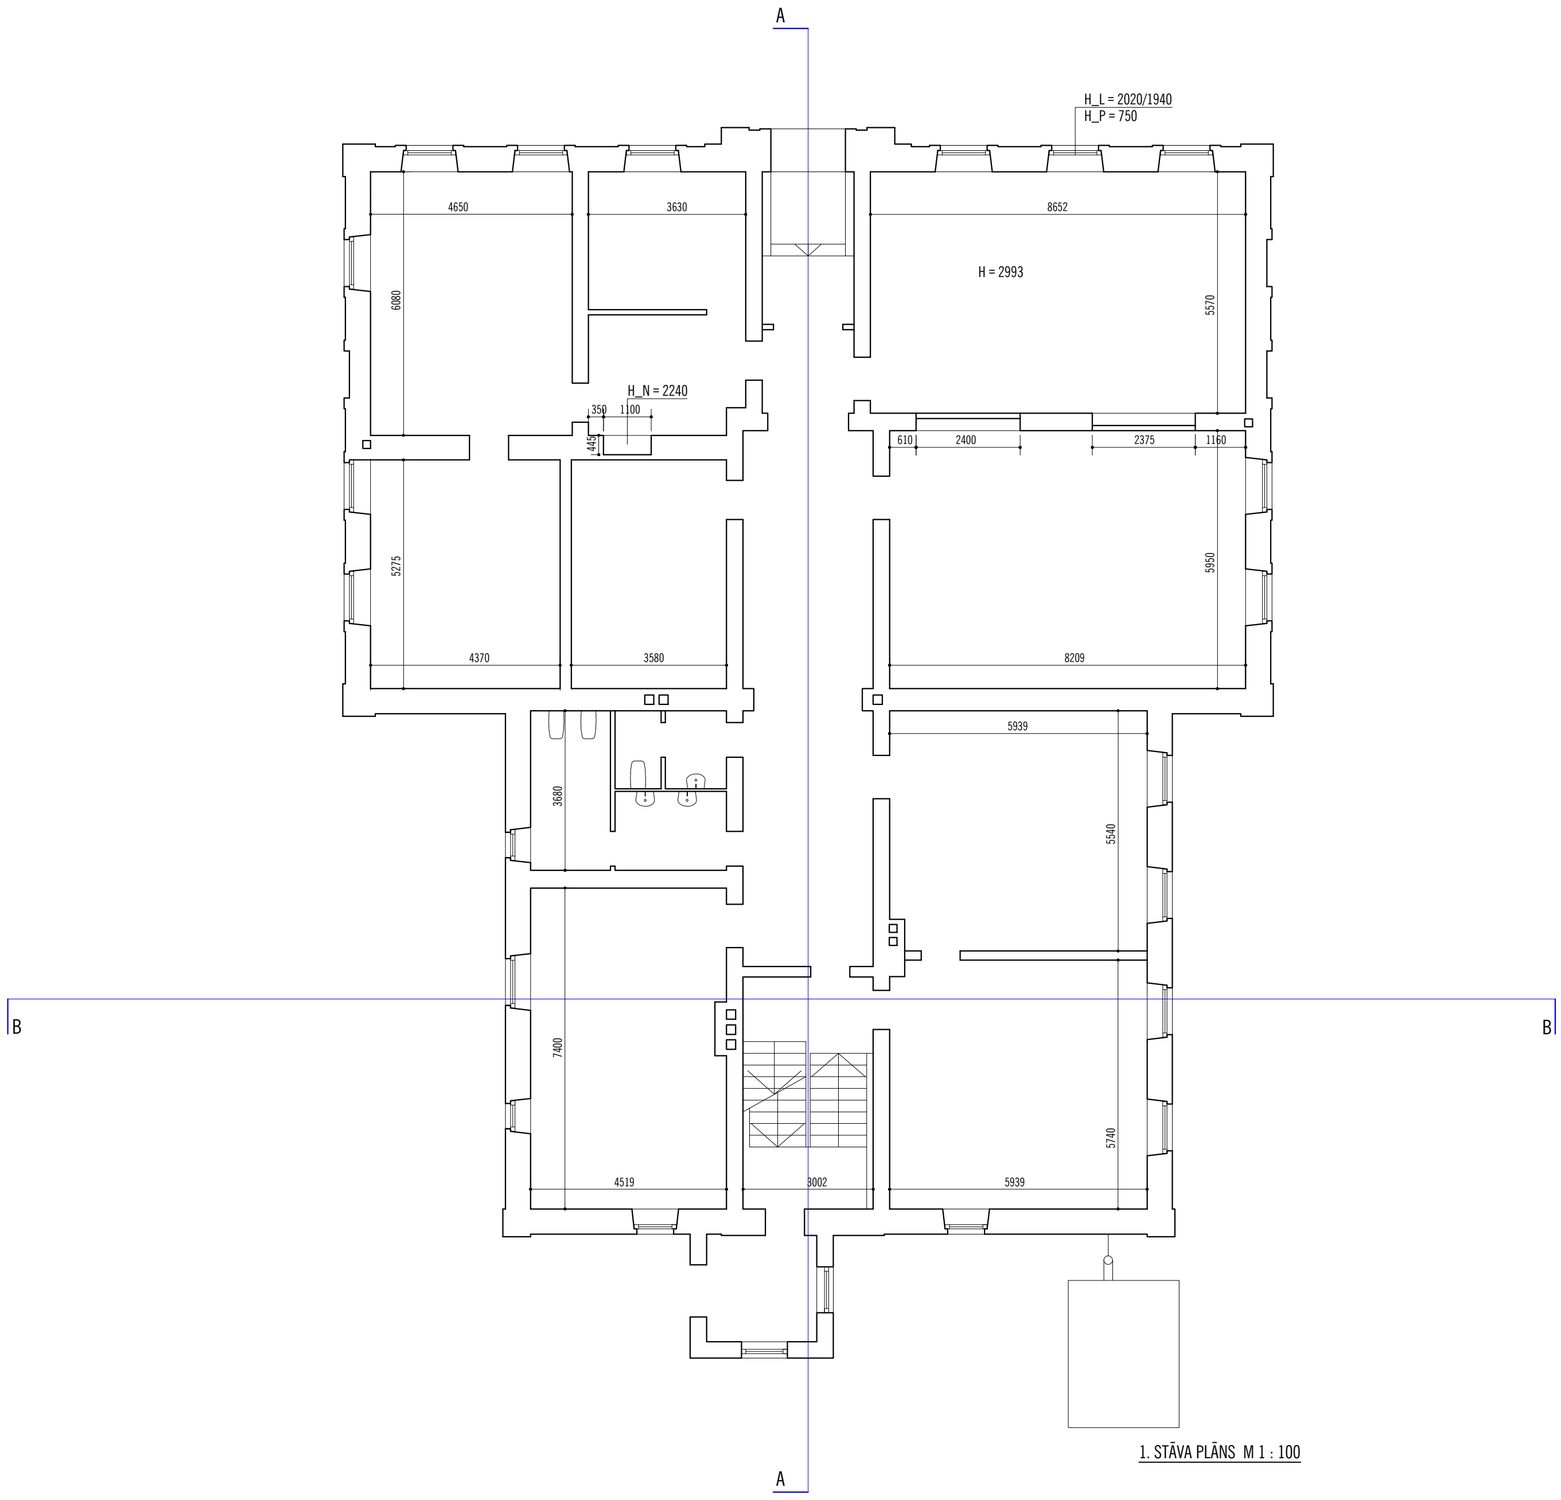

1. STĀVA PLĀNS M 1 : 100

IZMĒRI DOTI MILIMETROS, AUGSTUMU ATZĪMES - METROS !
UZMĒRĪJUMI VEIKTI 2013. GADA MAIJĀ !

PASŪTĪTĀJS
ĶEKAVAS NOVADA PAŠVALDĪBA

LĪGUMA No.
-

OBJEKTS
Ķekavas sākumskolas ēkas pārbūve par Mākslas skolu
Skolas ielā 2, Ķekavā

RASĒJUMS
1.STĀVA PLĀNS. UZMĒRĪJUMI

MĒROGS
1 : 100

STADIJA	DAĻA	LAPAS No.
METS	UR	02

PROJEKTA VADĪTĀJS
JURIS POGA

ARHITEKTS

IZPILDĪTĀJS

DATUMS
06.2013.

REVĪZIJA

SIA ARHITEKTA JĀPOGAS BIROJS
Mūku iela 3, Rīga LV-1050
Latvijas Republika, reģ. Nr. 000319318,
PVN reģ. Nr. LV40003193183
Tālr. (+371)67222181, fakss (+371)67222182
E-pasts: poga@jpogasbirojs.lv
a/s "SWEDBANK", k/k 0140B031018,
kods HABALV22