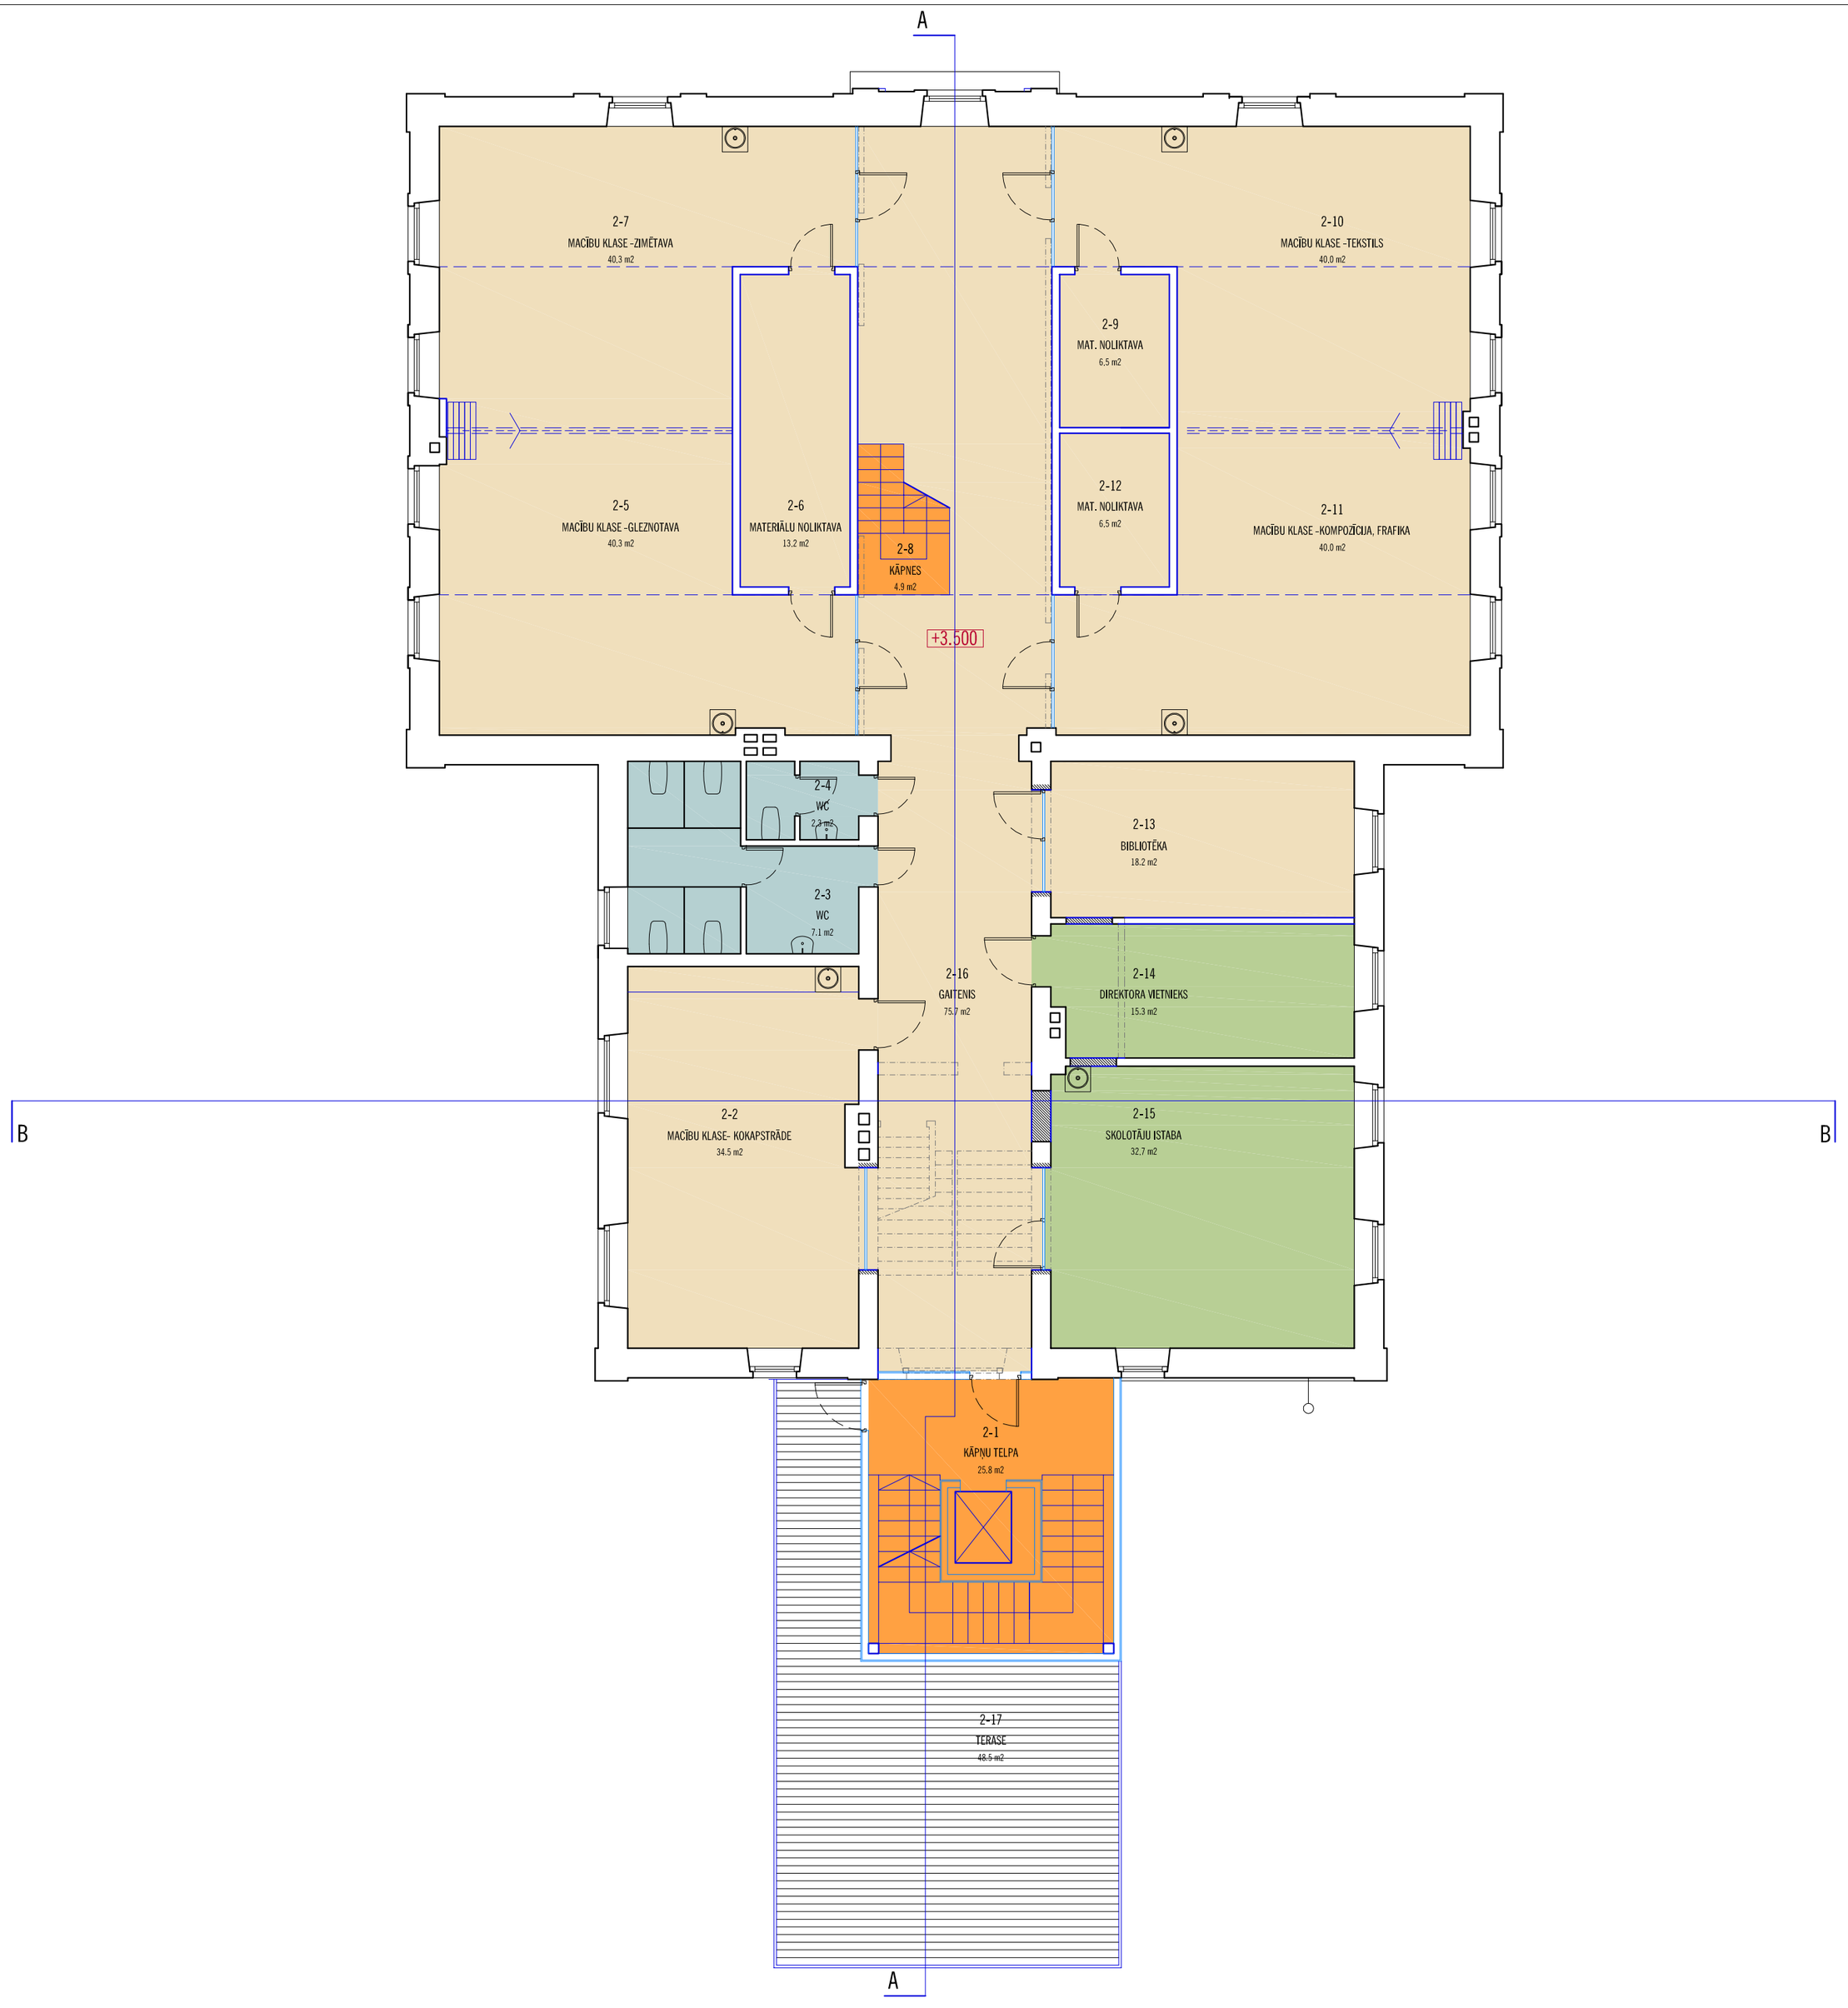

PUBLIKAS TELPAS		315.2 m²
DIENESTA TELPAS		48.0 m²
KĀPNES		30.7 m²
SANITĀRIE MEZGLI		9.4 m²
ĀRTELPAS		~~48.5 m²~~
	KOPĀ	451.8 m²

APZĪMĒJUMI:

-3.200 AUGSTUMA ATZĪMES

ESOŠA SAGLABĀJAMA SIENA

DEMONTĒJAMA SIENA

JAUNBŪVĒJAMA SIENA

JAUNAS AILAS IZVEIDOŠANA

ESOŠU AILU AIZMŪRĒJUMS

PASŪTĪTĀJS
ĶEKAVAS NOVADA PAŠVALDĪBA

LĪGUMA Nr.
-

OBJEKTS
Ķekavas sākumskolas ēkas pārbūve par Mākslas skolu
Skolas ielā 2, Ķekavā

RASĒJUMS
2.STĀVA PLĀNS

MĒROGS
1 : 100

STADIJA	DAĻA	LAPAS Nr.
METS	AR	03

PROJEKTA VADĪTĀJS
JURIS POGA

ARHITEKTS

IZPILDĪTĀJS

DATUMS
06.2013.

REVĪZIJA

Mūkusalas 3, Rīga LV-1050
Latvijas Republika, reģ. Nr. 000319318,
PVN reģ. Nr. LV40003193183
Tālr. (+371)67222181, fakss (+371)67222182
E-pasts: pogas@pogasbirojs.lv
a/s "SWEDBANK", s/k 0140B031018,
kods HABALV22

SIA ARHITEKTA J.POGAS BIROJS