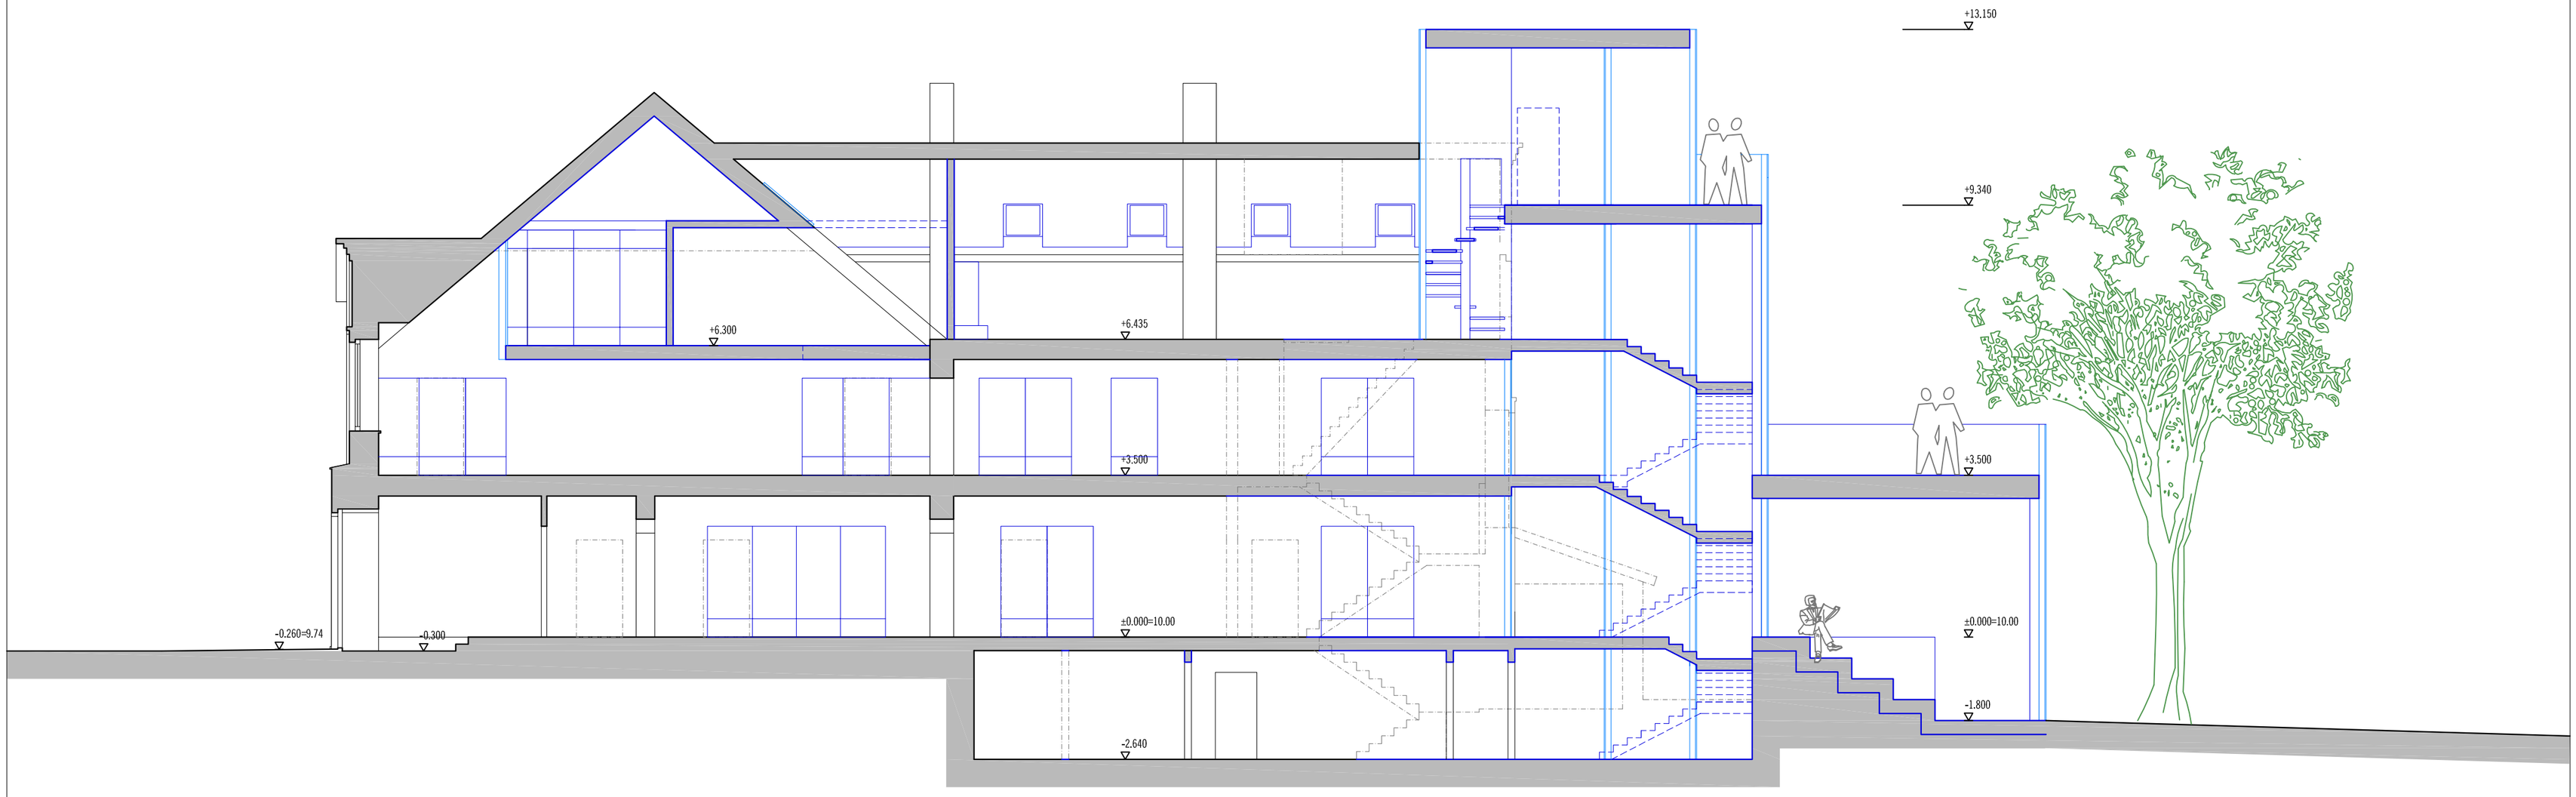

GRIEZUMS A-A. M1:100

APZĪMĒJUMI:

-3.200 AUGSTUMA ATZĪMES
ESOŠA SAGLABĀJAMA SIENA
DEMONTĒJAMA SIENA
JAUNBŪVĒJAMA SIENA
JAUNAS AILAS IZVEIDOŠANA
ESOŠU AILU AIZMŪRĒJUMS

PASŪTĪTĀJS
ĶEKAVAS NOVADA PAŠVALDĪBA

LĪGUMA No.
-

OBJEKTS
Ķekavas sākumskolas ēkas pārbūve
par Mākslas skolu
Skolas ielā 2, Ķekavā

RASĒJUMS
GRIEZUMS A-A

MĒROGS
1 : 100

STADIJA	DAĻA	LAPAS No.
METS	AR	05

PROJEKTA VADĪTĀJS
JURIS POGA

ARHITEKTS

IZPILDĪTĀJS

DATUMS
06.2013.

REVĪZIJA

Mūku iela 3, Rīga LV-1050
Latvijas Republika, reģ. Nr. 000319318,
PVN reģ. Nr. LV40003193183
Tālr. (+371)67222181, fakss (+371)67222182
E-pasts: poga@pogaobinjs.lv
a/s "SWEDBANK", n/k 01408031018,
kods HABALV22

SIA ARHITEKTA
J.POGAS BIROJS