


GRIEZUMS B - B M 1 : 100

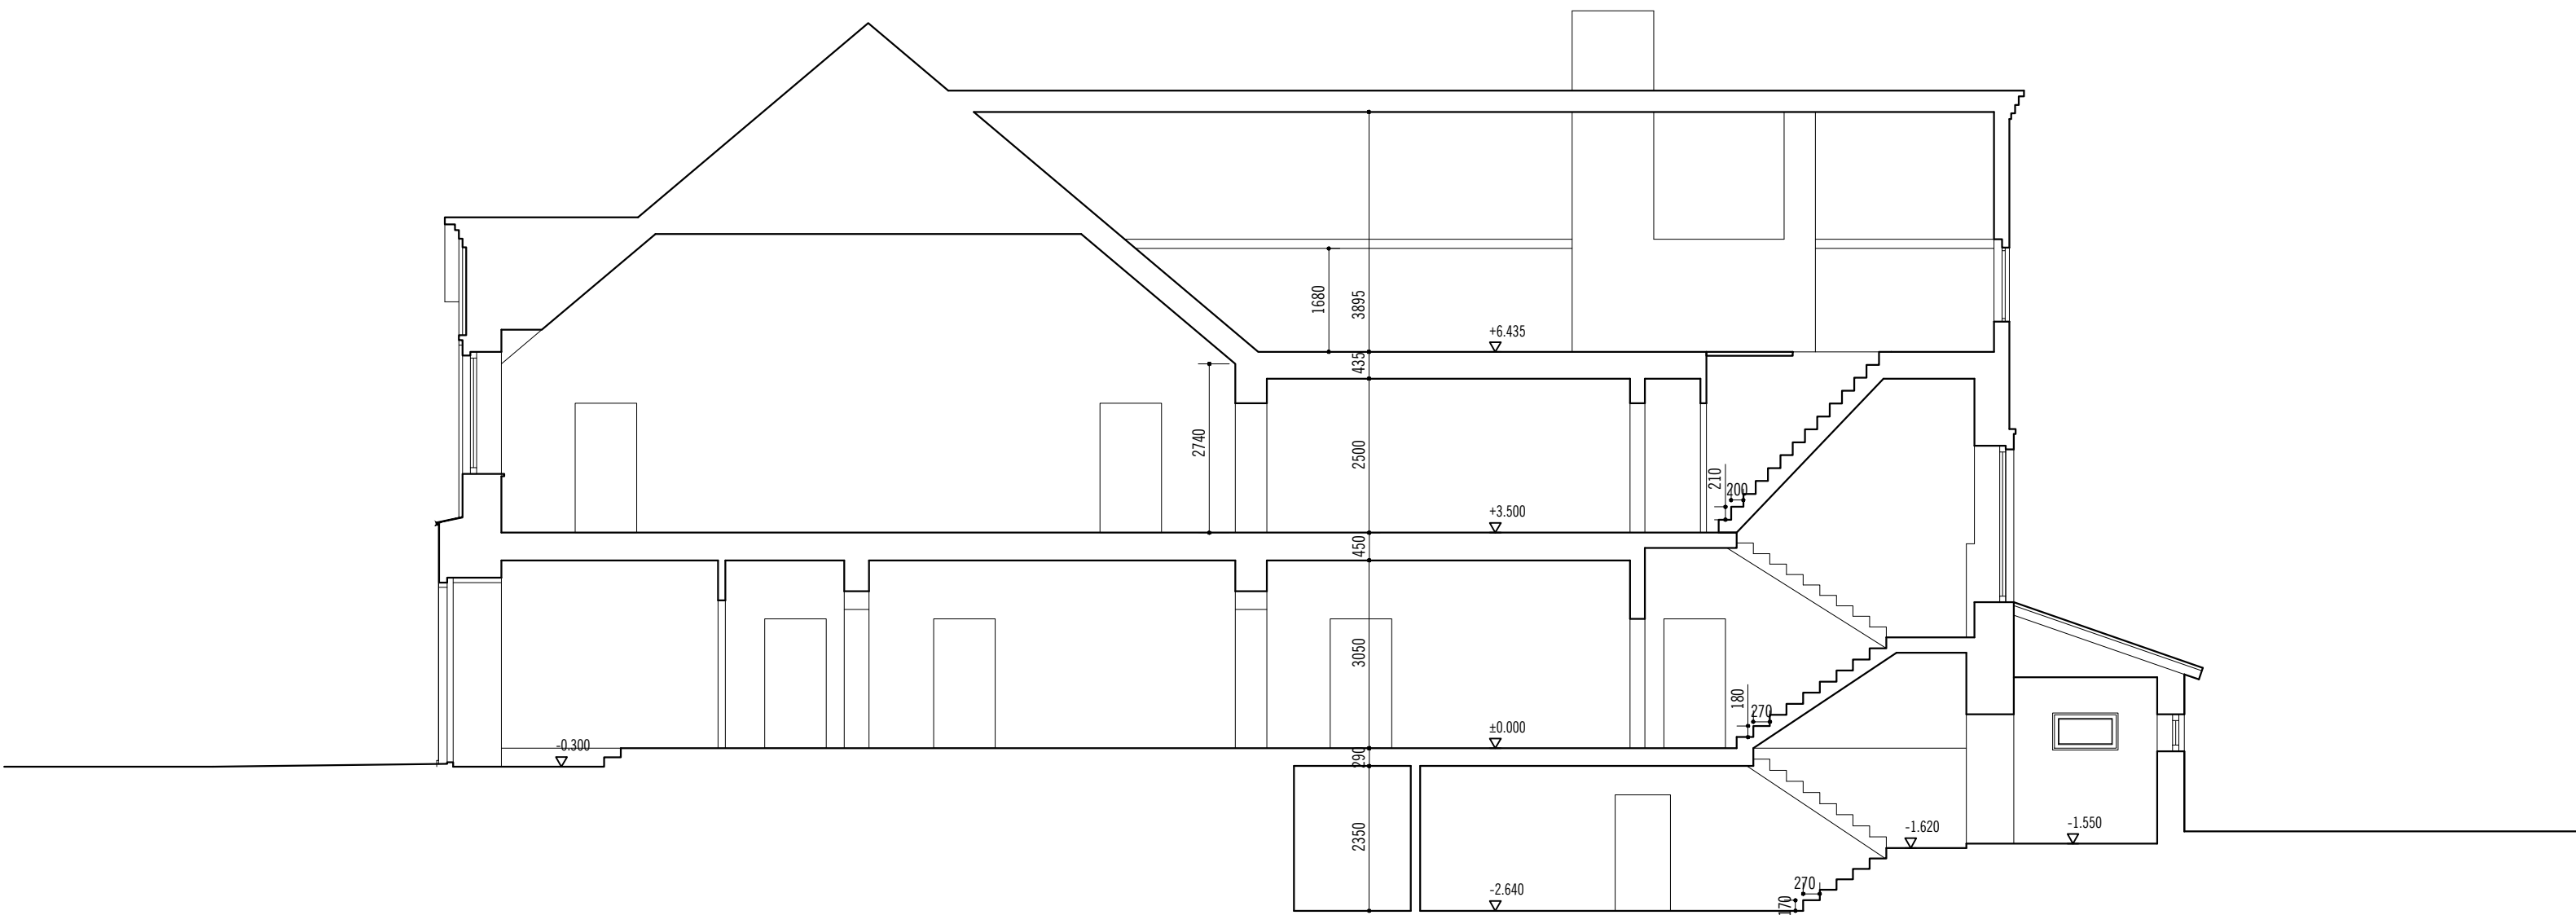

GRIEZUMS A - A M 1 : 100

PASŪTĪTĀIS		
ĶEKAVAS NOVADA PAŠVALDĪBA		
LĪZUMA Nr.		
OBJEKTS		
Ķekavas sākumskolas ēkas pārbūve par Mākslas skolu Skolas ielā 2, Ķekavā		
RASEJUMS		
GRIEZUMS A - A GRIEZUMS B - B. UZMĒRĪJUMI		
MĒRĪGĀS		
1 : 100		
STADIJA		
DAĻA		
LAPAS Nr.		
METS		
UR		
05		
PROJEKTA VADĪTĀIS		
JURIS POGA		
ARHITEKTS		
IZPILDĪTĀIS		
DATUMS		
06.2013.		

Mākslu iela 3, Rīga LV-1050  
Latvijas Republika, reģ. Nr. 000319318,  
PVA reģ. Nr. LV40003193183  
Tālrunis: (+371) 67222181, fakss: (+371) 67222182  
E-pasts: pogas@pogadabars.lv  
a/s "SWEEDBANK", reģ. Nr. 01408031018,  
kods HABAUV22

IZMĒRI DOTI MILIMETROS, AUGSTUMU ATZĪMES - METROS !  
UZMĒRĪJUMI VEIKTI 2013. GADA MAIJĀ !