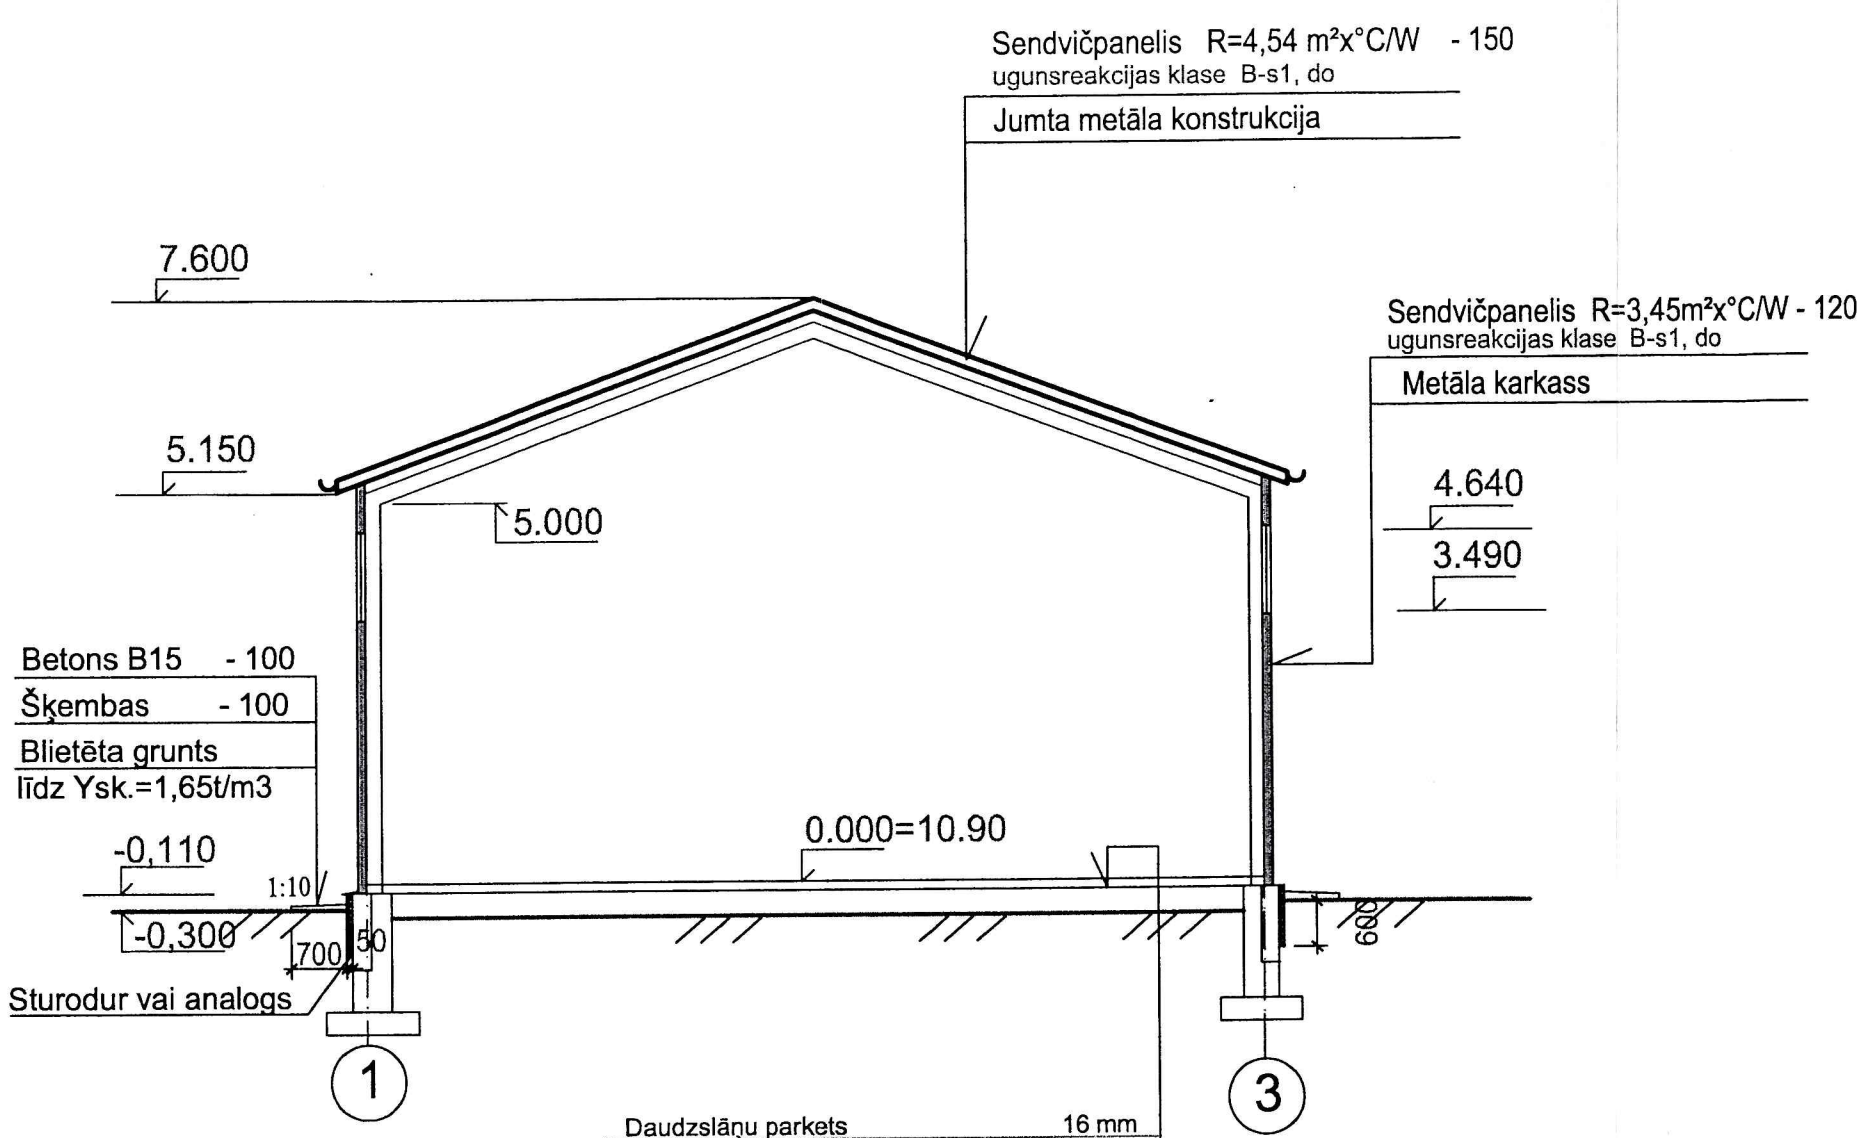

Daudzslāņu parkets	16 mm
Saplāksnis	15 mm
Brusas 40 x 75 mm, solis 500	40 mm
Saplāksnis grīdas līmeņošanai	
Amortizējoši gumijas paliktņi 40x20 mm	
Betons B20	
armēts ar sietu Ø5Bp I, solis 200mm	100 mm
Polistirola siltumizolācija	50 mm
Hidroizolācija	
Blietētas šķembas	150 mm
Blietēta grunts līdz Ysk.=1,65 t/m3	

1. Par atzīmi 0,000 pieņemts mācību korpusa pirmā stāva esošās grīdas līmenis, kas atbilst absolūtai atzīmei 10.90 Baltijas atzīmju sistēmā.

KOMUNĀLPROJEKTS
BŪVKOMERSANTA
REĢISTR. Nr. 2687 - R

Amats	Uzvārds	Paraksts	Datums
Proj.d.vad.	D.Lukšēvica		
Projektēja	R.Dmitrijeva		
Arh. reg. Nr.	Uzvārds	Paraksts	Datums

Būvobjekta nosaukums
Sporta un atpūtas objekts skolas vajadzībām Ķekavas pagasta, Rīgas raj. "Pļavniekkalna skola"

Lapas saturs
GRIEZUMS I - I

Pasūtījuma Nr.	09-32-019	Mērogs	Stadija
Saskaņots		1:100	TP
		Lapas Nr.	Lapu sk.
		AR-6	