



Apgaismes balsts ar gaismekli 6m ar L veida konsoli (N)

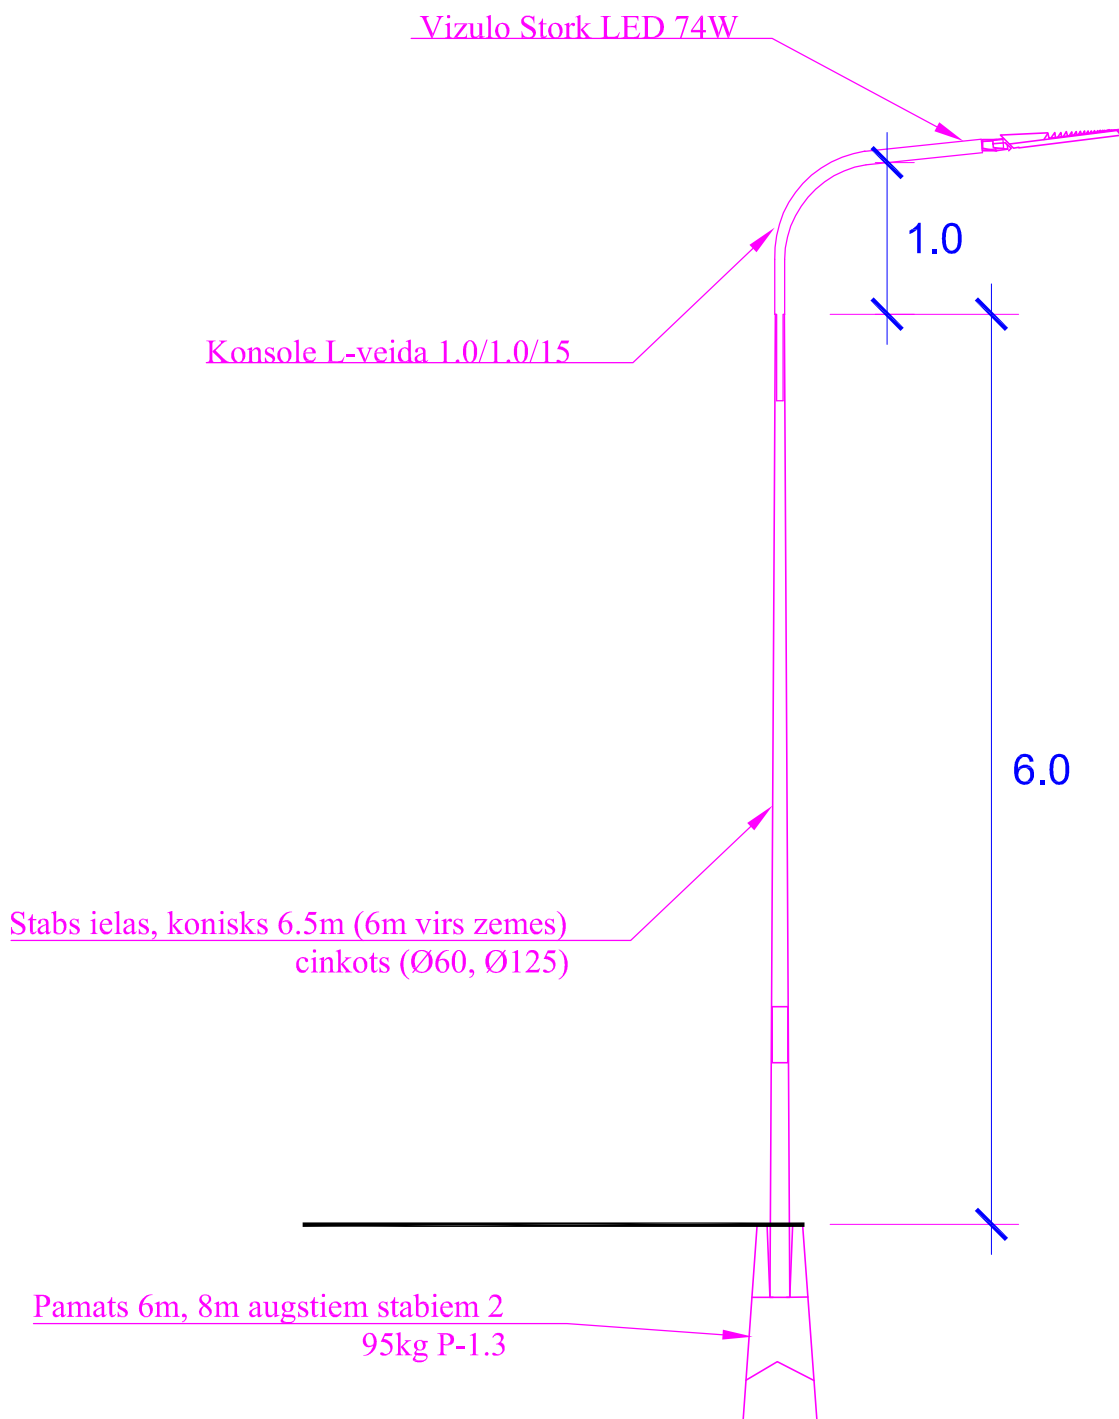

Būvpr. d. vad.	A. Mūzis			ADRESE:	Ķekava	
Inženieris	V. Golubeva			OBJEKTS:	Ķekavas parks	
				PASŪTĪTĀJS:	Ķekavas novada pašvaldība	
<div></div> <div>Dīķa iela 44, Rīga, LV1004, 66662080, www.baltexgroup.lv</div>				Apgaismes balsts 6m		
				FAILS:	PASŪTĪJUMA NR.:	STADIJA:
				ELT1-ELT5.dwg	Nr. 21-25/14/53	TP
				MĒROGS:	LAPU SKAITS:	LAPA:
				1:20		ELT-5