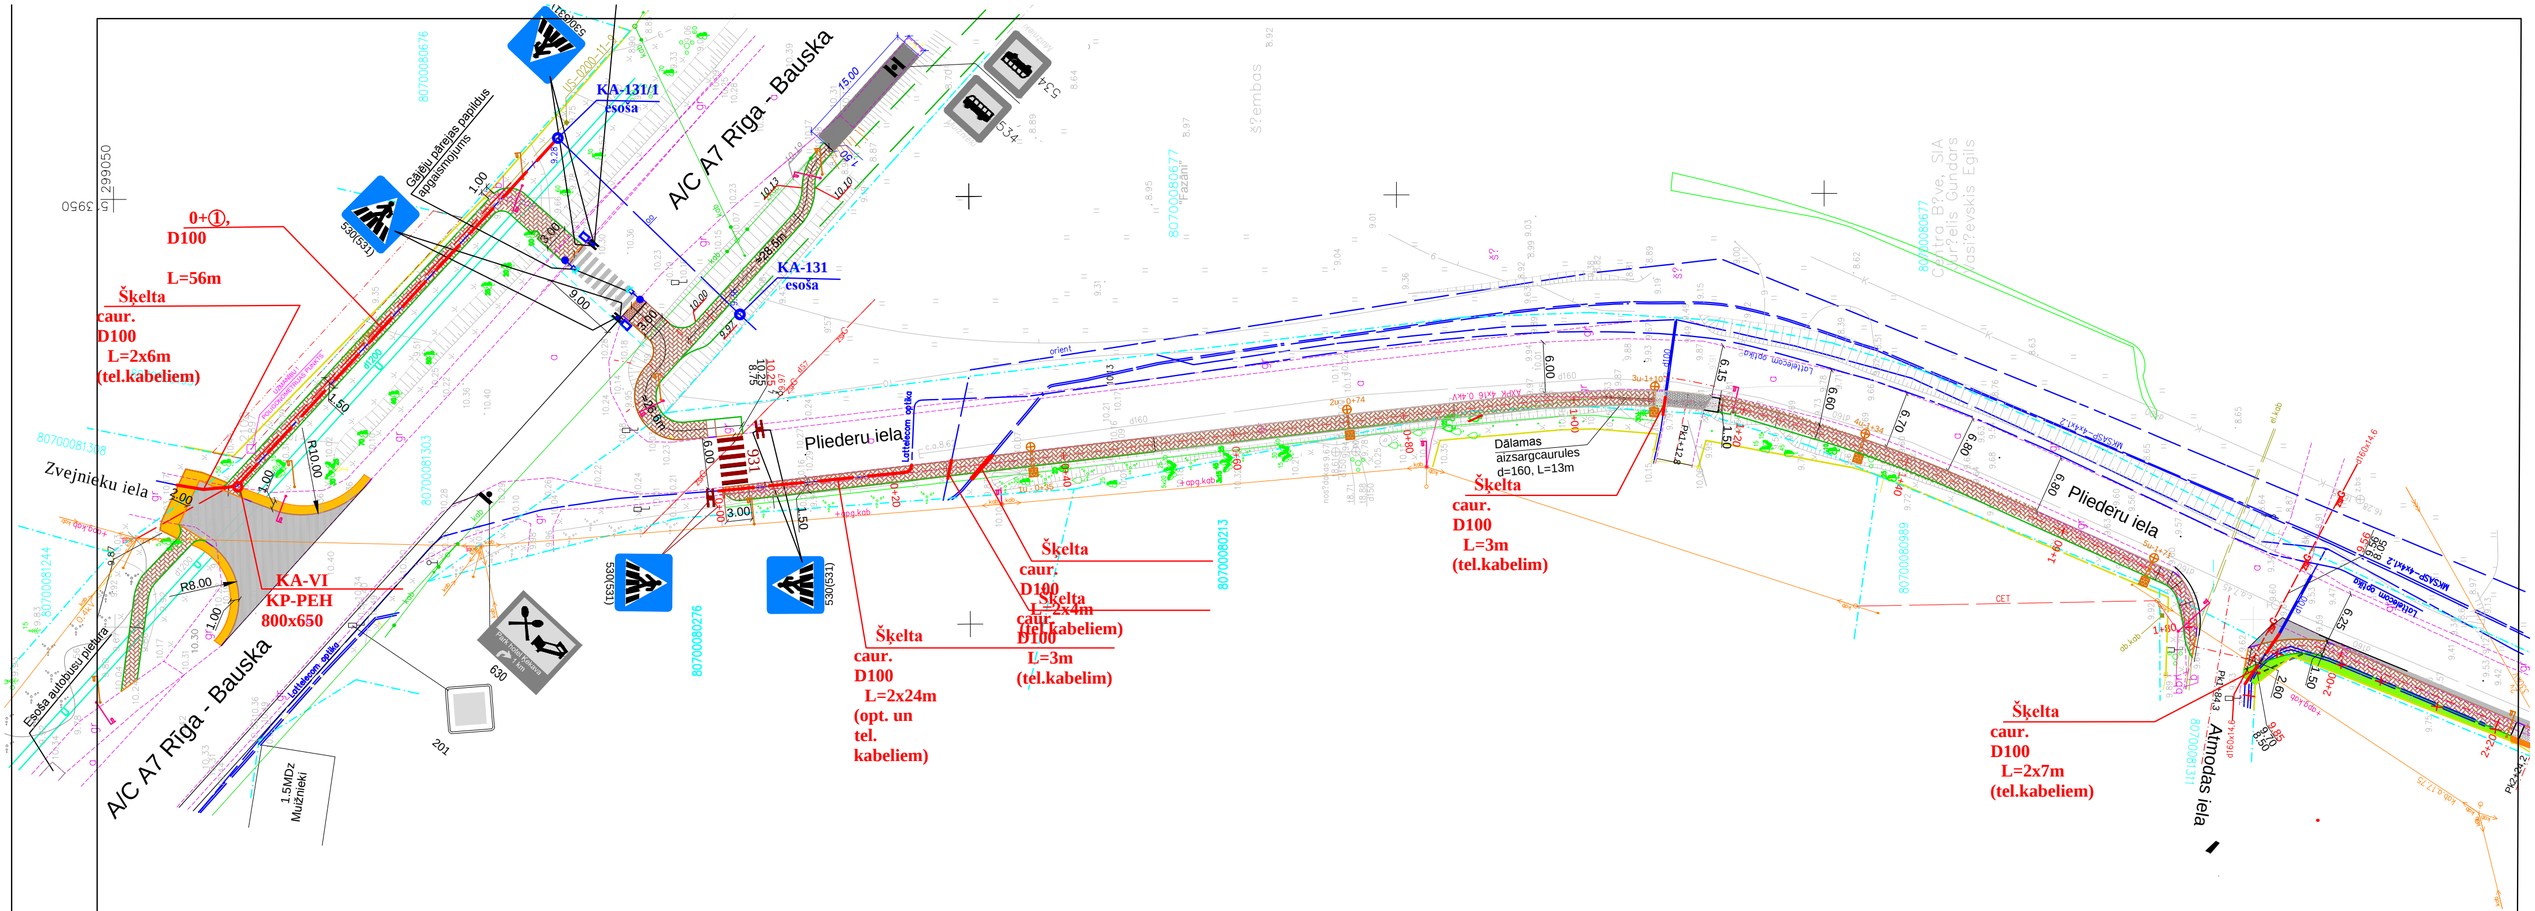

SIA MCB BŪVE										
Pliederu ielas ietve , Ķekavā								Pasūtījuma Nr. 02/2014s		
Proj. kabeļu kanalizācijas un LTC kabeļu aizsardzības trases plāns										
Pasūtītājs: Ķekavas novada pašvaldība Pasūtītājs: SIA " KIANG "					VST - 02/2014s - SL - 1					
AMATS	V.UZVĀRDS	PARAKSTS	DATUMS	ARHĪVA REĢ. NR.	DATUMS	STADIJA	LAPAS	LAPA	MĒROGS	
Projektētājs	V.Skujiņš		11.04.14.			TP	3	3	1:500	