


Beniņu plans

Siltumapgādes turpgaita no siltummezgla
KAN-term Press daudzslāņu caurule Ø32x3.0

Siltumapgādes atpakaļgaita uz siltummezglu
KAN-term Press daudzslāņu caurule Ø32x3.0

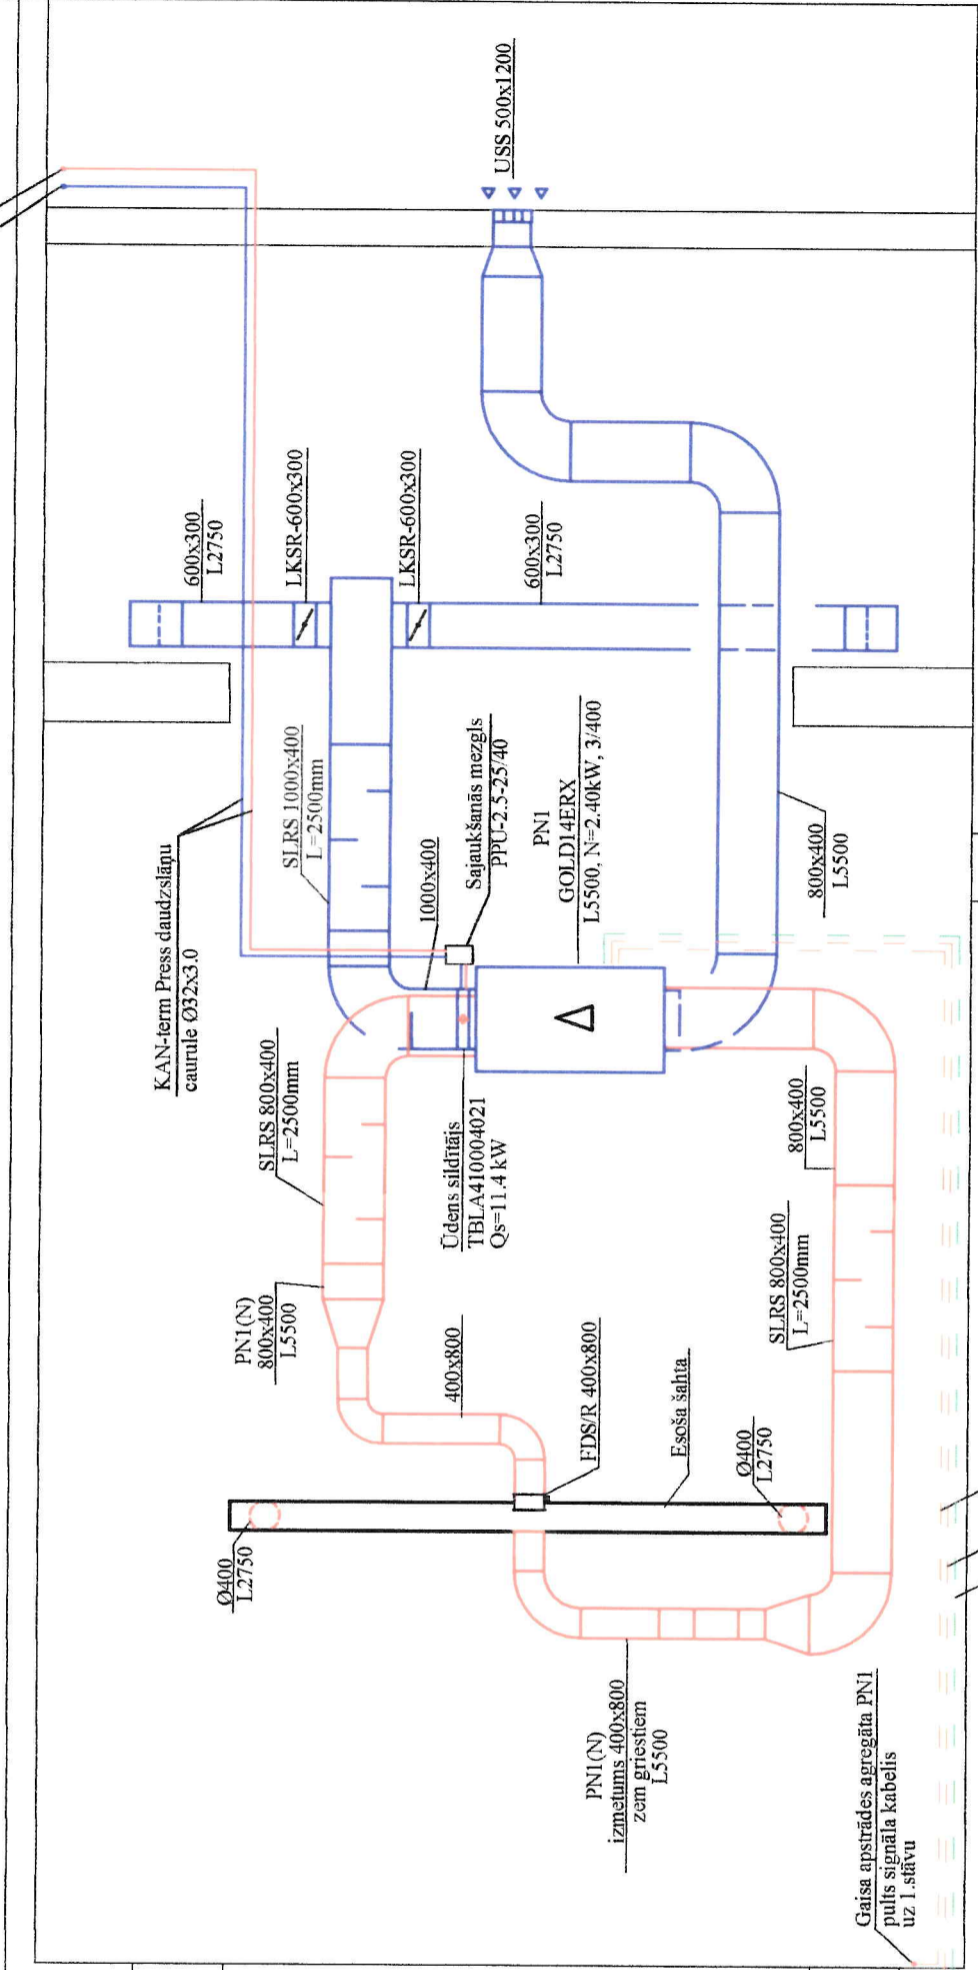


Gaisa apstrādes agregāta PN1
pults signāla kabelis

Gaisa apstrādes agregāta PN1
barošanas kabelis NYM 5x2.5

Gaisa apstrādes agregāta PN1
zemējuma kabelis

Gaisa apstrādes agregāta PN1
pults signāla kabelis
uz 1. stāvu

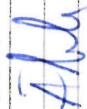Projektlētājs:		e-pasts:	
Sia "AVK PROJEKTS"		gatis-ai@inbox.lv	
		mob.: 28 34 89	
		30	
Objekts: Baložu kultūras nama iela zāle un pagrabā telpas			
Pasūtītājs: Baložu pilsētas kultūras centrs			
Objekta adrese:	Skolas iela 4, Baloži, Rīgas raj.		
Lapas nosaukums:	Ventilācija. Beniņu plans		
Projektlētājs	Vārds, Uzvārds	Paraksts	Datums
			2018.09.27.
AVK daļas vad.	Gatis Ābele		Mērogs 1:100
		Lapas caurešanas Nr.	