
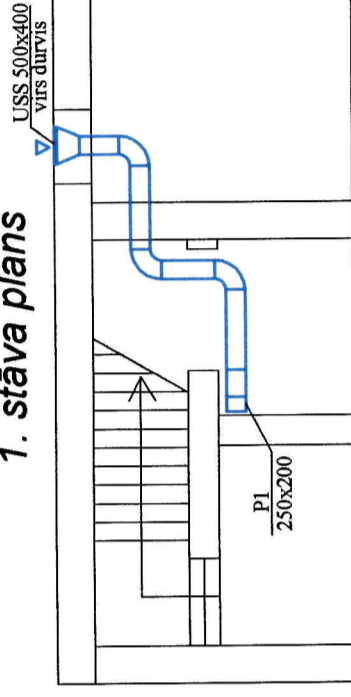



## 1. stāva plans

**pagrabs**

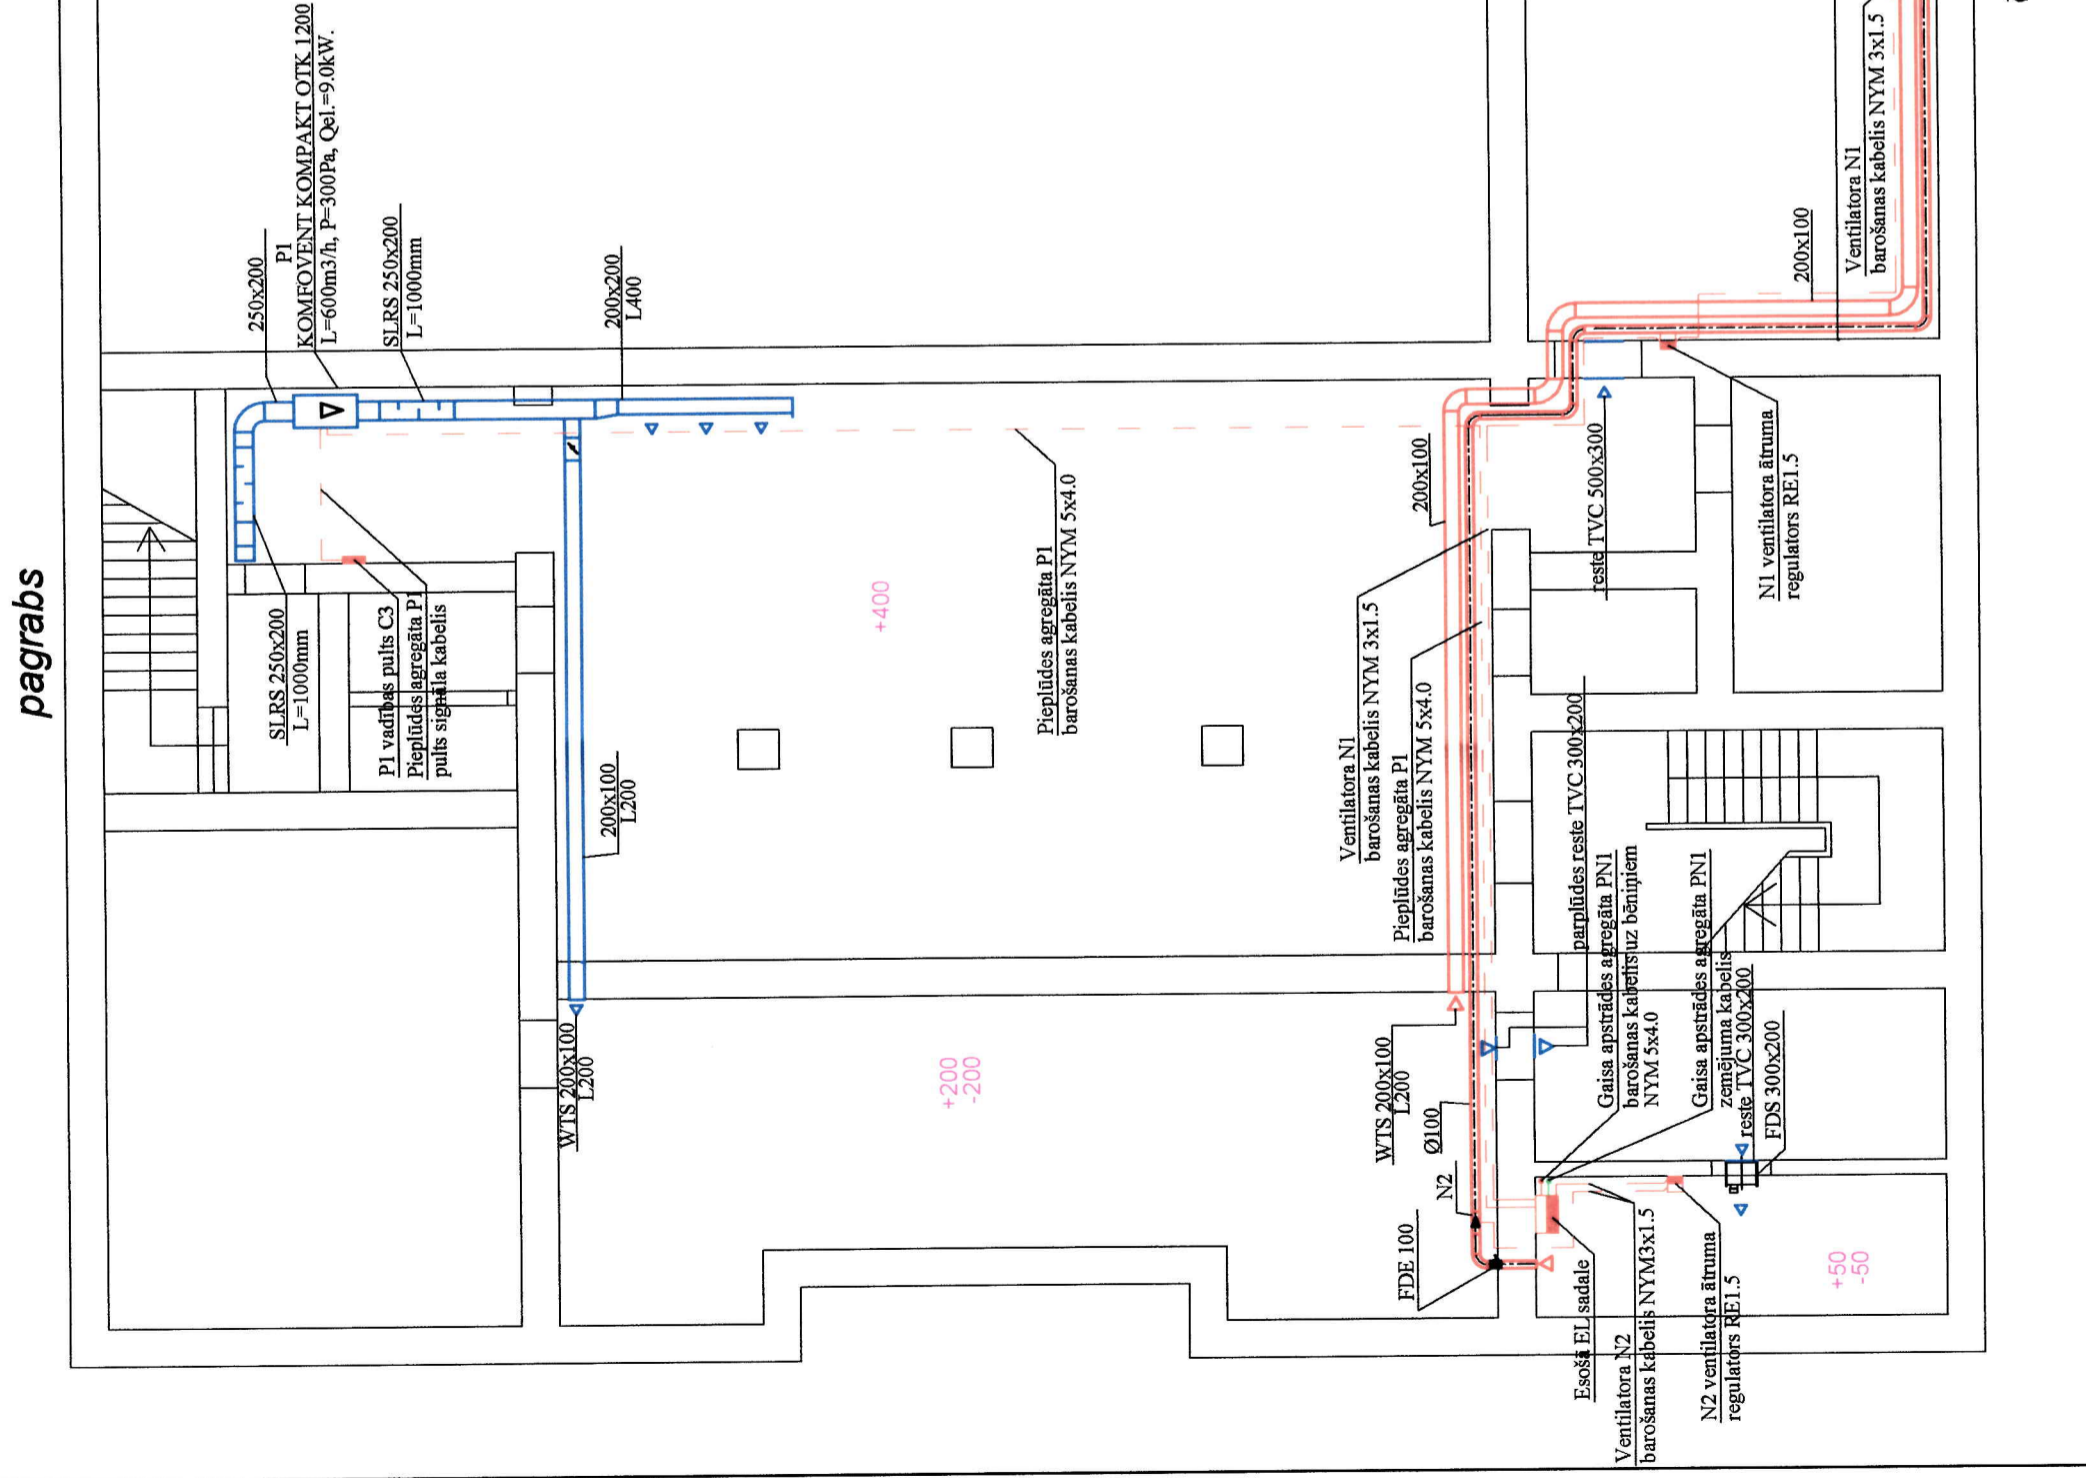

Projekktētājs:	e-pasts: gatis-a@inbox.lv mob.: 28 34 89			
Projekktētājs:	sia "AVK PROJEKTS"			
Objekts: Baložu kultūras nama lielā zāle un pagraba telpas	30			
Objekta adrese:	Skolas iela 4, Baloži, Rīgas raj.			
Lapas nosaukums:	Ventilācija. Pagrabstāva plāns			
Projekktētājs	Vārds, Uzvārds	Paraksts	Datums	
AVK daļas vad.	Gatis Ābele		2016.09.27.	
Pasūtītājs: Baložu pilsētas kultūras centrs			Pasūtījuma Nr.	Arhīva Nr.
Pasūtītājs: Baložu pilsētas kultūras centrs			Stadija: BP	Lapa: AVK-2
Mērogs 1:100			Lapas caurejošais Nr.	