

LATVIJAS REPUBLIKA

APGRŪTINĀJUMU PLĀNS

uz astoņpadsmit caurauklotām un aizzīmogatām lapām

Zemes vienības kadastra apzīmējums: 8056 002 0573

Apgrūtinājumu saraksts:

1.	12030302 - aizsargjoslas teritorija gar valsts reģionālajiem autoceļiem - 0.10 ha
2.	12050601 - aizsargjoslas teritorija ap elektrisko tīklu gaisvadu līniju pilsētās un ciemos ar nominālo spriegumu līdz 20 kilovoltiem - 0.01 ha
3.	12050601 - aizsargjoslas teritorija ap elektrisko tīklu gaisvadu līniju pilsētās un ciemos ar nominālo spriegumu līdz 20 kilovoltiem - 0.00 ha
4.	12050601 - aizsargjoslas teritorija ap elektrisko tīklu gaisvadu līniju pilsētās un ciemos ar nominālo spriegumu līdz 20 kilovoltiem - 0.00 ha
5.	12050601 - aizsargjoslas teritorija ap elektrisko tīklu gaisvadu līniju pilsētās un ciemos ar nominālo spriegumu līdz 20 kilovoltiem - 0.01 ha
6.	12050601 - aizsargjoslas teritorija ap elektrisko tīklu gaisvadu līniju pilsētās un ciemos ar nominālo spriegumu līdz 20 kilovoltiem - 0.01 ha
7.	12050601 - aizsargjoslas teritorija ap elektrisko tīklu gaisvadu līniju pilsētās un ciemos ar nominālo spriegumu līdz 20 kilovoltiem - 0.01 ha
8.	12050601 - aizsargjoslas teritorija ap elektrisko tīklu gaisvadu līniju pilsētās un ciemos ar nominālo spriegumu līdz 20 kilovoltiem - 0.05 ha
9.	12050601 - aizsargjoslas teritorija ap elektrisko tīklu gaisvadu līniju pilsētās un ciemos ar nominālo spriegumu līdz 20 kilovoltiem - 0.01 ha
10.	120402 - aizsargjoslas teritorija gar elektronisko sakaru tīklu gaisvadu līniju - 0.02 ha
11.	12050601 - aizsargjoslas teritorija ap elektrisko tīklu gaisvadu līniju pilsētās un ciemos ar nominālo spriegumu līdz 20 kilovoltiem - 0.01 ha
12.	12050601 - aizsargjoslas teritorija ap elektrisko tīklu gaisvadu līniju pilsētās un ciemos ar nominālo spriegumu līdz 20 kilovoltiem - 0.01 ha
13.	120402 - aizsargjoslas teritorija gar elektronisko sakaru tīklu gaisvadu līniju - 0.04 ha
14.	12050601 - aizsargjoslas teritorija ap elektrisko tīklu gaisvadu līniju pilsētās un ciemos ar nominālo spriegumu līdz 20 kilovoltiem - 0.00 ha
15.	120402 - aizsargjoslas teritorija gar elektronisko sakaru tīklu gaisvadu līniju - 0.00 ha
16.	120402 - aizsargjoslas teritorija gar elektronisko sakaru tīklu gaisvadu līniju - 0.16 ha
17.	12050601 - aizsargjoslas teritorija ap elektrisko tīklu gaisvadu līniju pilsētās un ciemos ar nominālo spriegumu līdz 20 kilovoltiem - 0.01 ha
18.	12050601 - aizsargjoslas teritorija ap elektrisko tīklu gaisvadu līniju pilsētās un ciemos ar nominālo spriegumu līdz 20 kilovoltiem - 0.01 ha
19.	12050601 - aizsargjoslas teritorija ap elektrisko tīklu gaisvadu līniju pilsētās un ciemos ar nominālo spriegumu līdz 20 kilovoltiem - 0.05 ha
20.	120402 - aizsargjoslas teritorija gar elektronisko sakaru tīklu gaisvadu līniju - 0.02 ha

21.	12050601 - aizsargjoslas teritorija ap elektrisko tīklu gaisvadu līniju pilsētās un ciemos ar nominālo spriegumu līdz 20 kilovoltiem - 0.00 ha
22.	12050601 - aizsargjoslas teritorija ap elektrisko tīklu gaisvadu līniju pilsētās un ciemos ar nominālo spriegumu līdz 20 kilovoltiem - 0.01 ha
23.	12050601 - aizsargjoslas teritorija ap elektrisko tīklu gaisvadu līniju pilsētās un ciemos ar nominālo spriegumu līdz 20 kilovoltiem - 0.00 ha
24.	12050601 - aizsargjoslas teritorija ap elektrisko tīklu gaisvadu līniju pilsētās un ciemos ar nominālo spriegumu līdz 20 kilovoltiem - 0.01 ha
25.	12050601 - aizsargjoslas teritorija ap elektrisko tīklu gaisvadu līniju pilsētās un ciemos ar nominālo spriegumu līdz 20 kilovoltiem - 0.02 ha
26.	110409 - ūdensnotekas (ūdenssūču regulētajiem posmiem un speciālfaktām gultnēm), kā arī hidrotehniskās būves un ierīces uz tās ekspluatācijas aizsargjoslas teritorijā meža zemēs - 0.05 ha
27.	12030303 - aizsargjoslas teritorija gar valsts vietējiem un pašvaldību autoceļiem - 3.46 ha
28.	160801 - aizsargjoslas teritorija ap kapsētu - 1.92 ha
29.	120301 - aizsargjoslas teritorija gar ielu - sarkanā līnija - 3.37 ha
30.	160605 - aizsargjoslas teritorija ap notekūdeņu attīrīšanas ietaisi ar atklātu notekūdeņu apstrādi un atklātiem dūņu laukiem - 0.31 ha
31.	160605 - aizsargjoslas teritorija ap notekūdeņu attīrīšanas ietaisi ar atklātu notekūdeņu apstrādi un atklātiem dūņu laukiem - 0.05 ha
32.	160605 - aizsargjoslas teritorija ap notekūdeņu attīrīšanas ietaisi ar atklātu notekūdeņu apstrādi un atklātiem dūņu laukiem - 0.11 ha


Apgrūtinājumu plāns sagatavots 2013. gada 24. aprīlī

Plāna mērogs 1:2000

Zemes vienības platība 3.46 ha



Saskaņoja: Ķekavas novada pašvaldības pilnvarotais pārstāvis	Paraksts	Daiga Ozola	11.06.2013.
SIA "A.Lapsas mērniecības birojs" valdes loceklis		Alvis Lapsa	24.04.2013.
Ierosinātājs ir informēts par kadastrālās uzmērīšanas laikā veiktajām darbībām, to rezultātiem.		Aivars Liškovskis	11.06.2013.

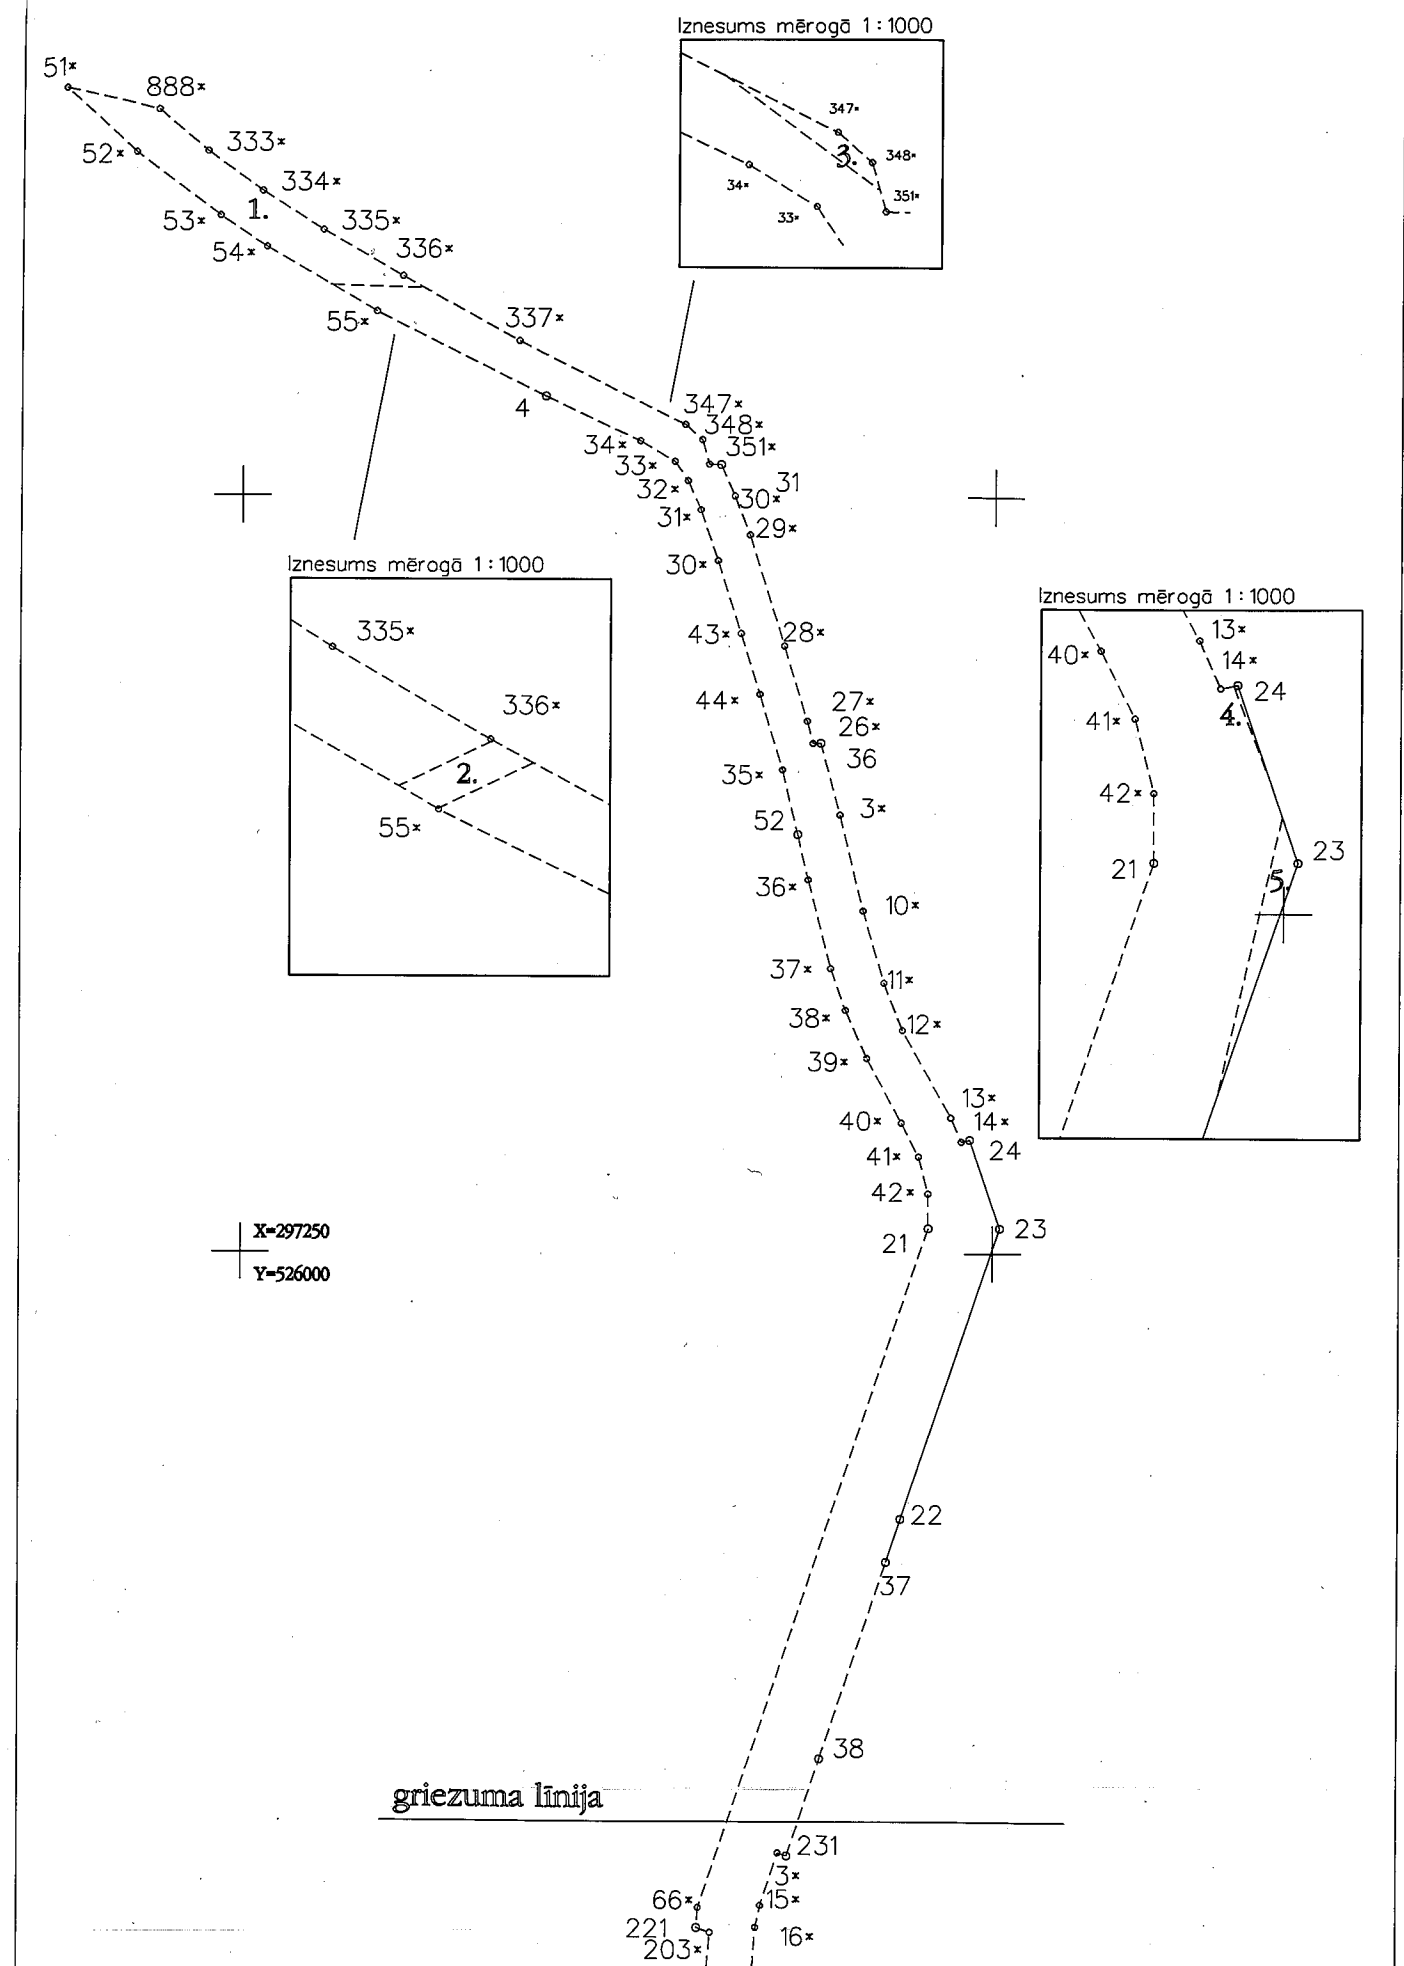

Plāna mērogs 1:2000
3.lapa no 18


Mērnies Alvis Lapsa (sert. BB Nr. 102, derīgs no 09.12.2010. līdz 08.12.2015.)
apliecina, ka plāns izgatavots atbilstoši Ministru kabineta 2011. gada 27. decembra

Alvis Lapsa

24.04.2013.

griezuma līnija

Iznesums mērogā 1:1000

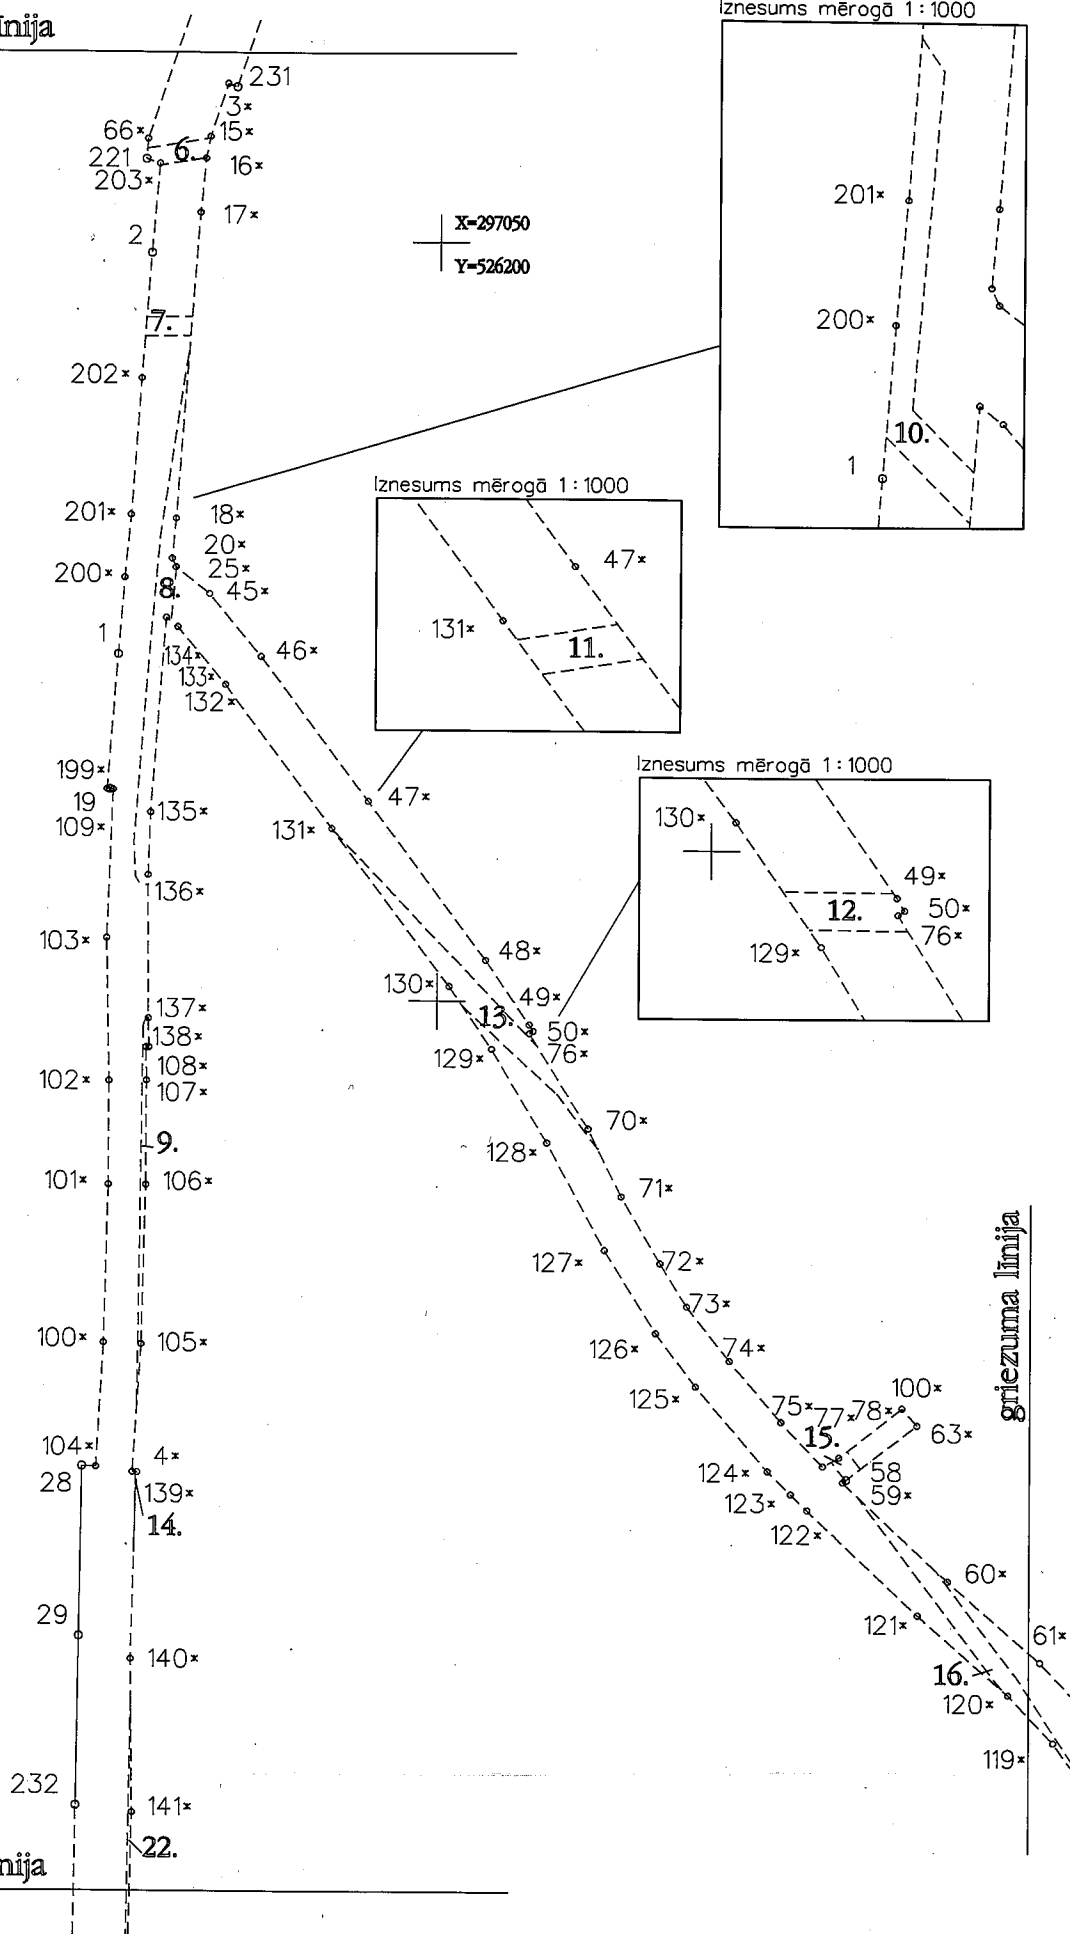


Plāna mērogs 1:2000

4.lapa no 18

Mērnieks Alvis Lapsa (sert. BB Nr. 102, derīgs no 09.12.2010. līdz 08.12.2015.)
apliecina, ka plāns izgatavots atbilstoši Ministru kabineta 2011. gada 27. decembra

Alvis Lapsa

24.04.2013.

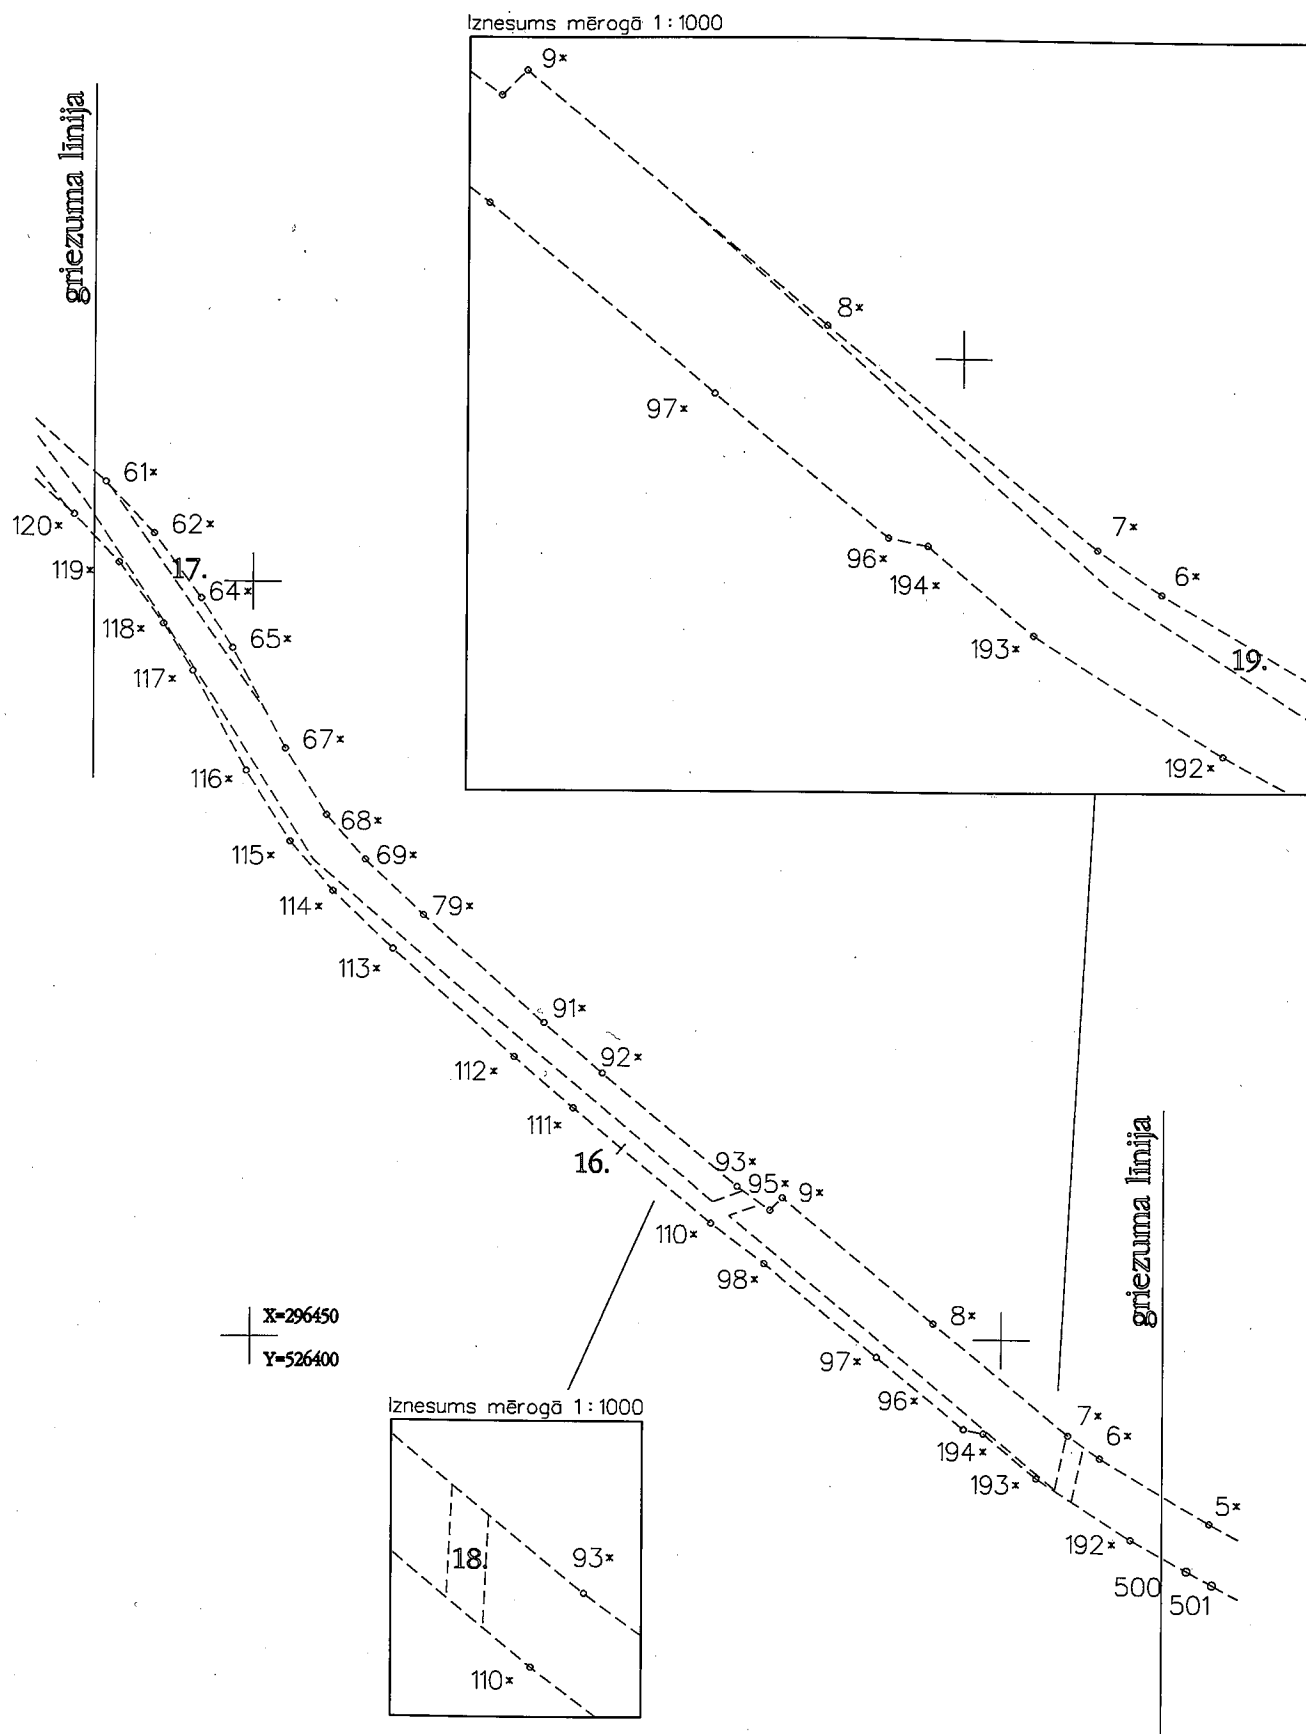


Plāna mērogs 1:2000
5.lapa no 18

Mērnieks Alvis Lapsa (sert.BB Nr.102, derīgs no 09.12.2010. līdz 08.12.2015.)
apliecina, ka plāns izgatavots atbilstoši Ministru kabineta 2011. gada 27. decembra

Alvis Lapsa

24.04.2013.

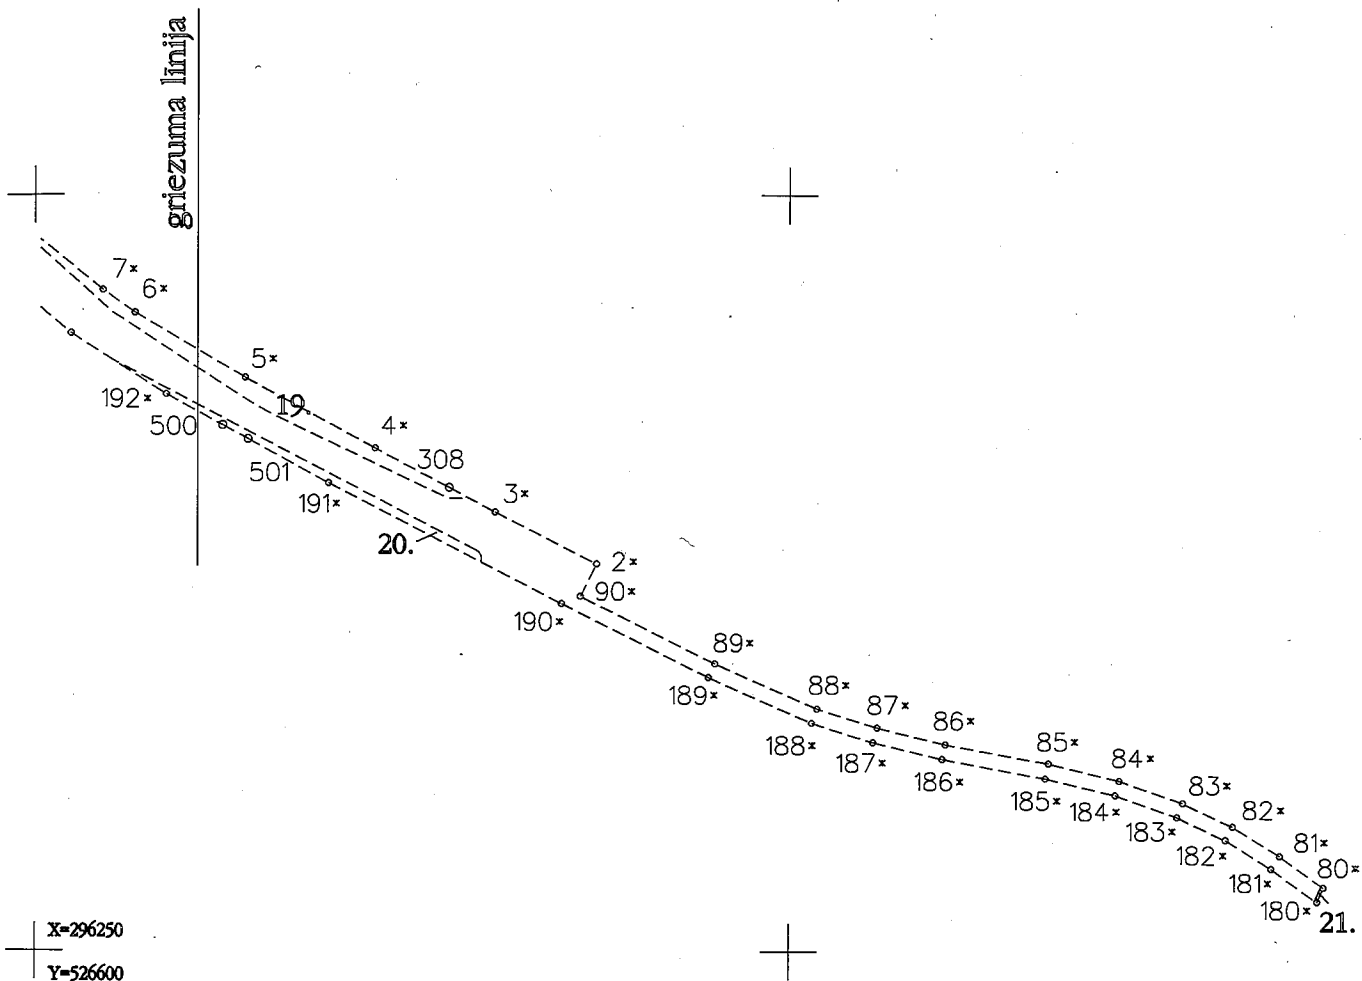


Plāna mērogs 1:2000
6.lapa no 18

Mērnieks Alvis Lapsa (sert.BB Nr.102, derīgs no 09.12.2010. līdz 08.12.2015.)
apliecina, ka plāns izgatavots atbilstoši Ministru kabineta 2011.gada 27.decembra

Alvis Lapsa

24.04.2013.

griezuma līnija

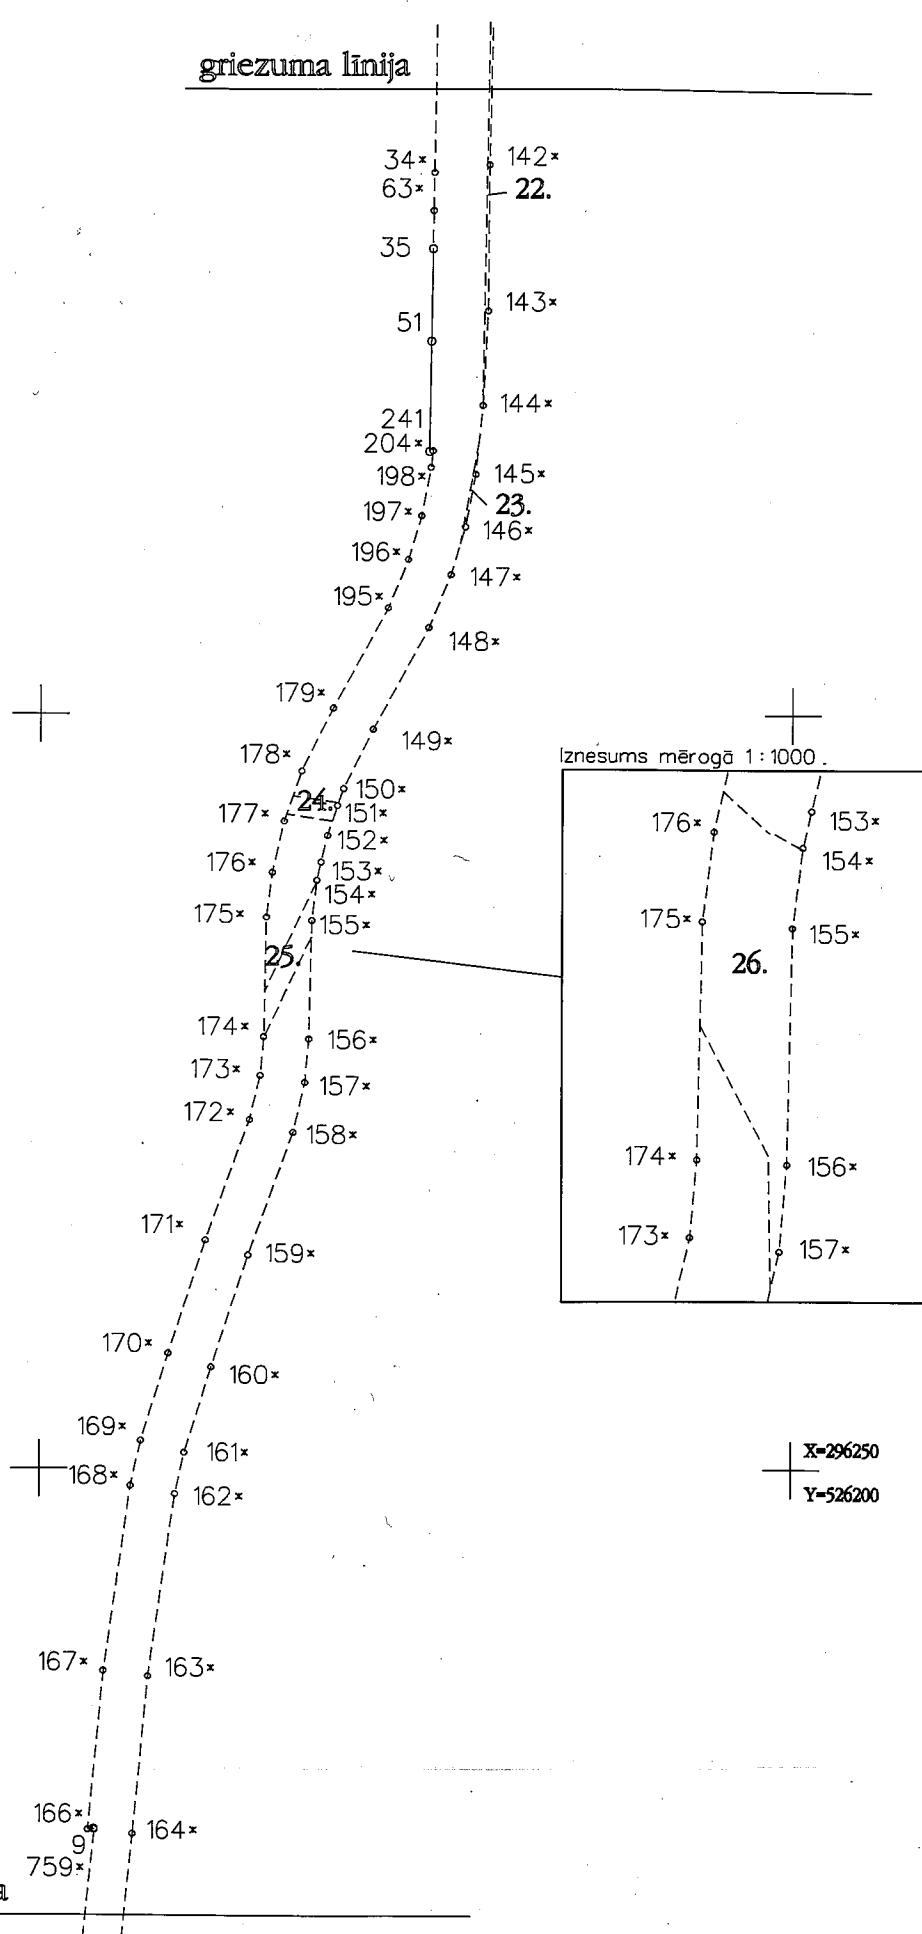


griezuma līnija

Plāna mērogs 1:2000
7.lapa no 18


Mērnieks Alvis Lapsa (sert.BB Nr.102, derīgs no 09.12.2010. līdz 08.12.2015.)
apliecina, ka plāns izgatavots atbilstoši Ministru kabineta 2011. gada 27. decembra

Alvis Lapsa

24.04.2013.

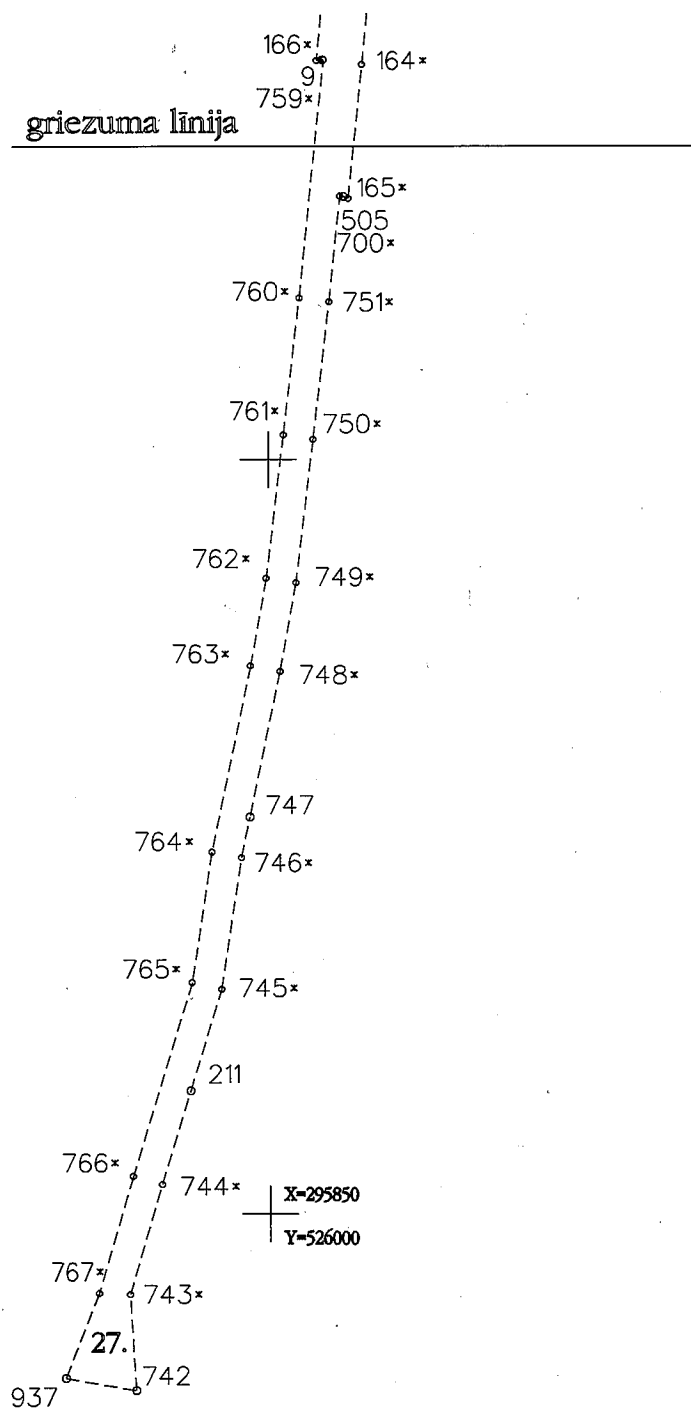


Plāna mērogs 1:2000
8.lapa no 18

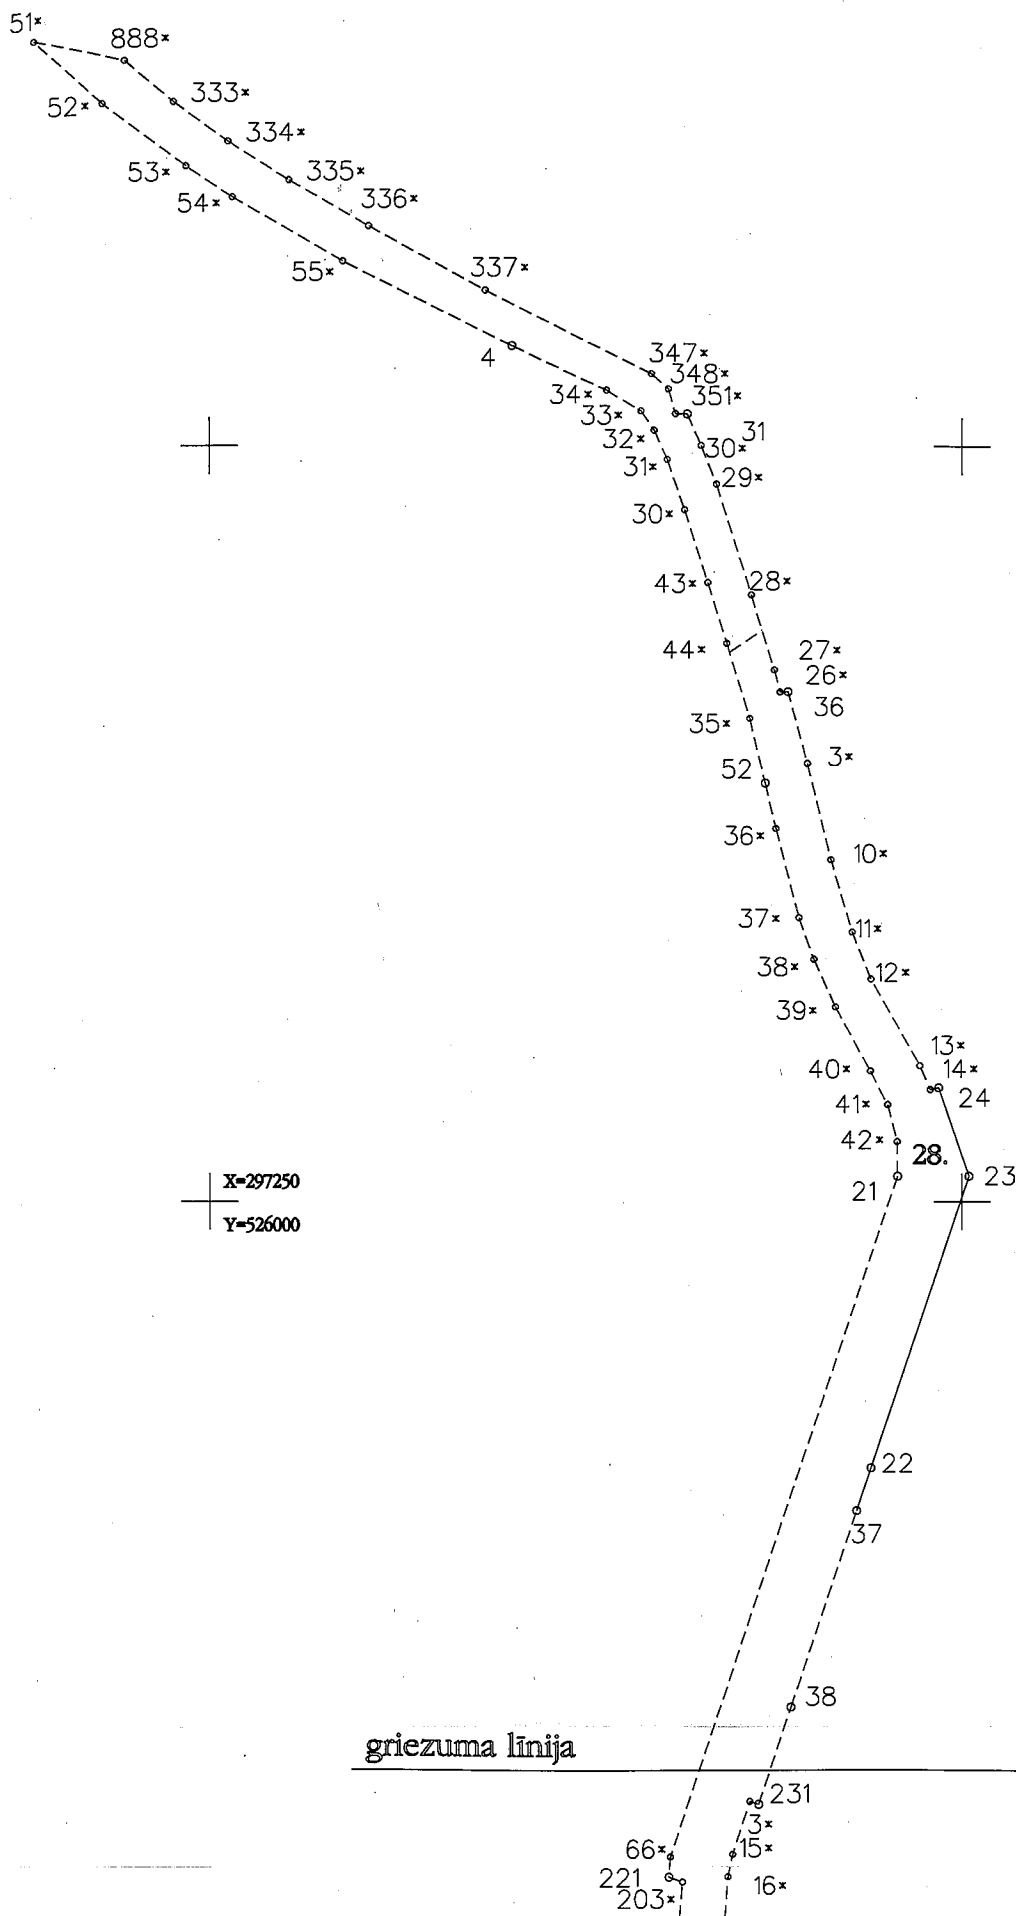

Plāna mērogs 1:2000
9.lapa no 18

griezuma linija

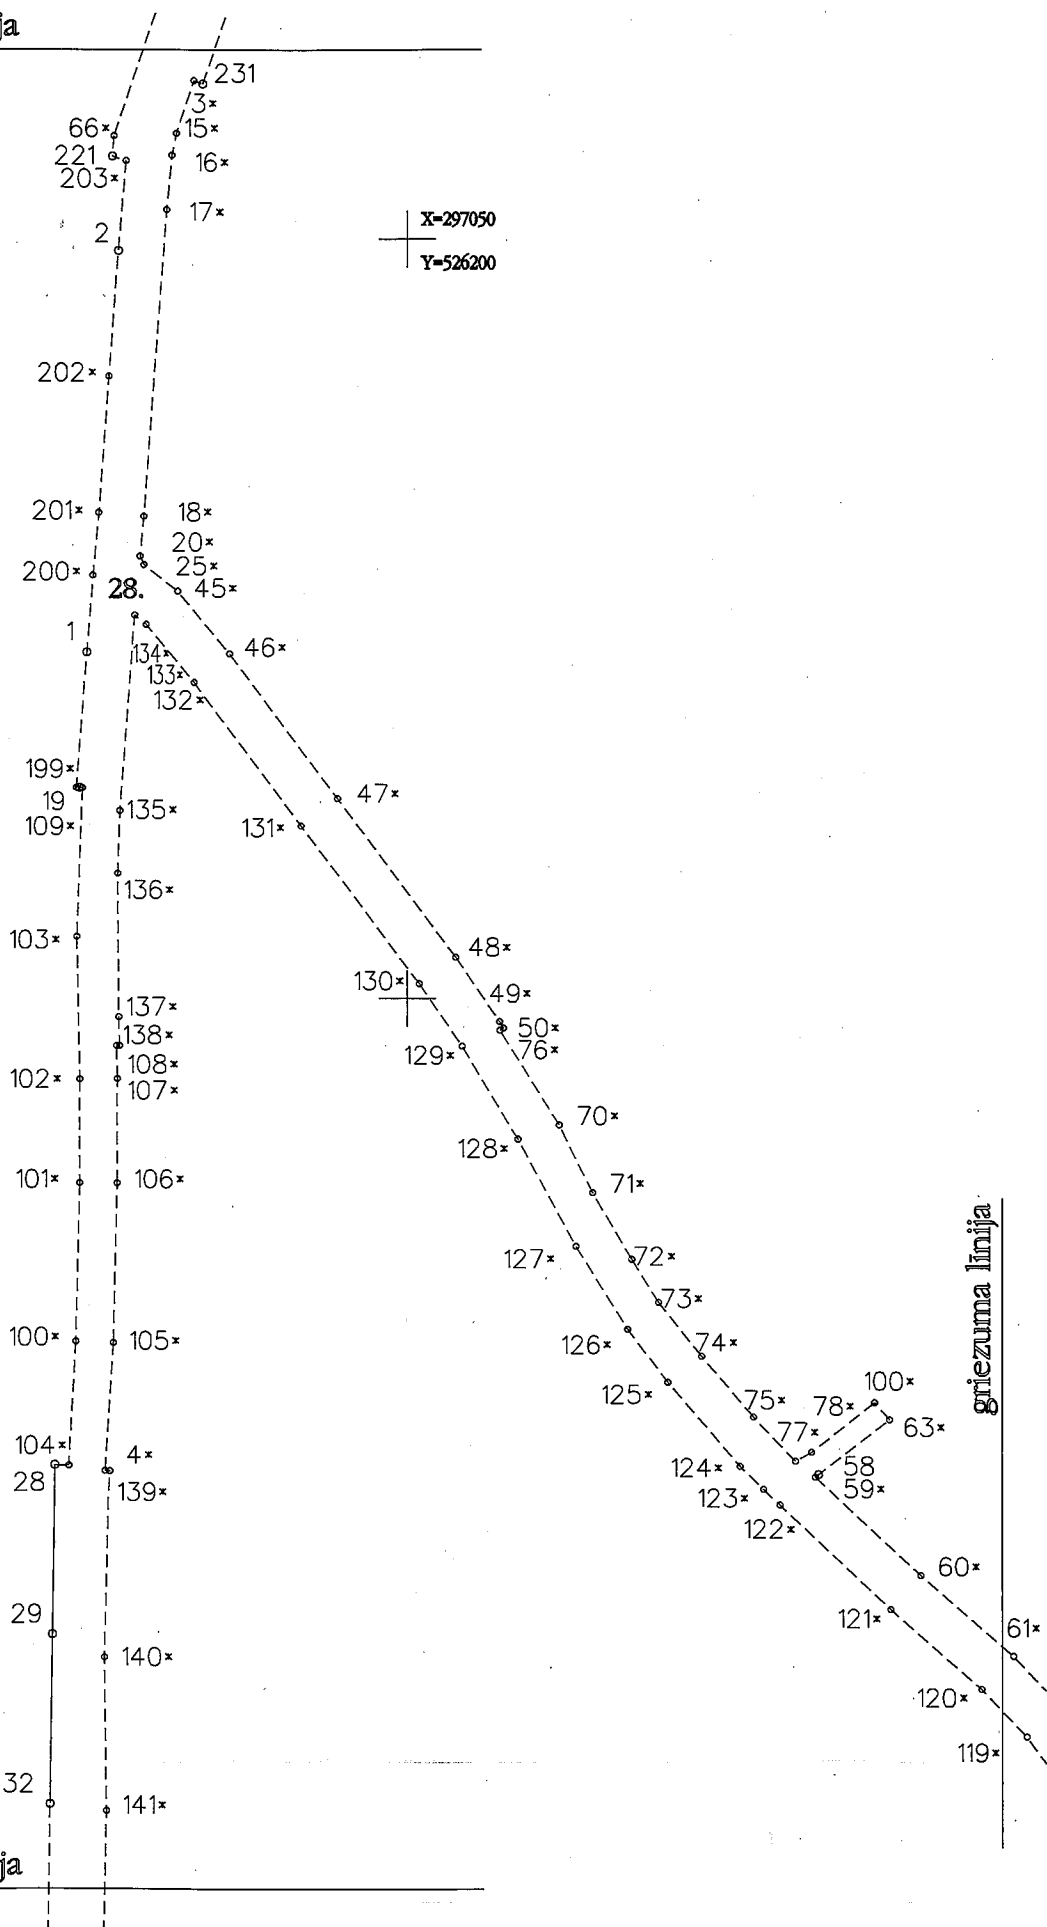

griezuma linija


Plāna mērogs 1:2000

10. lapa no 18

Mērnieks Alvis Lapsa (sert. BB Nr. 102, derīgs no 09.12.2010. līdz 08.12.2015.)
apliecina, ka plāns izgatavots atbilstoši Ministru kabineta 2011. gada 27. decembra

Alvis Lapsa

24.04.2013.

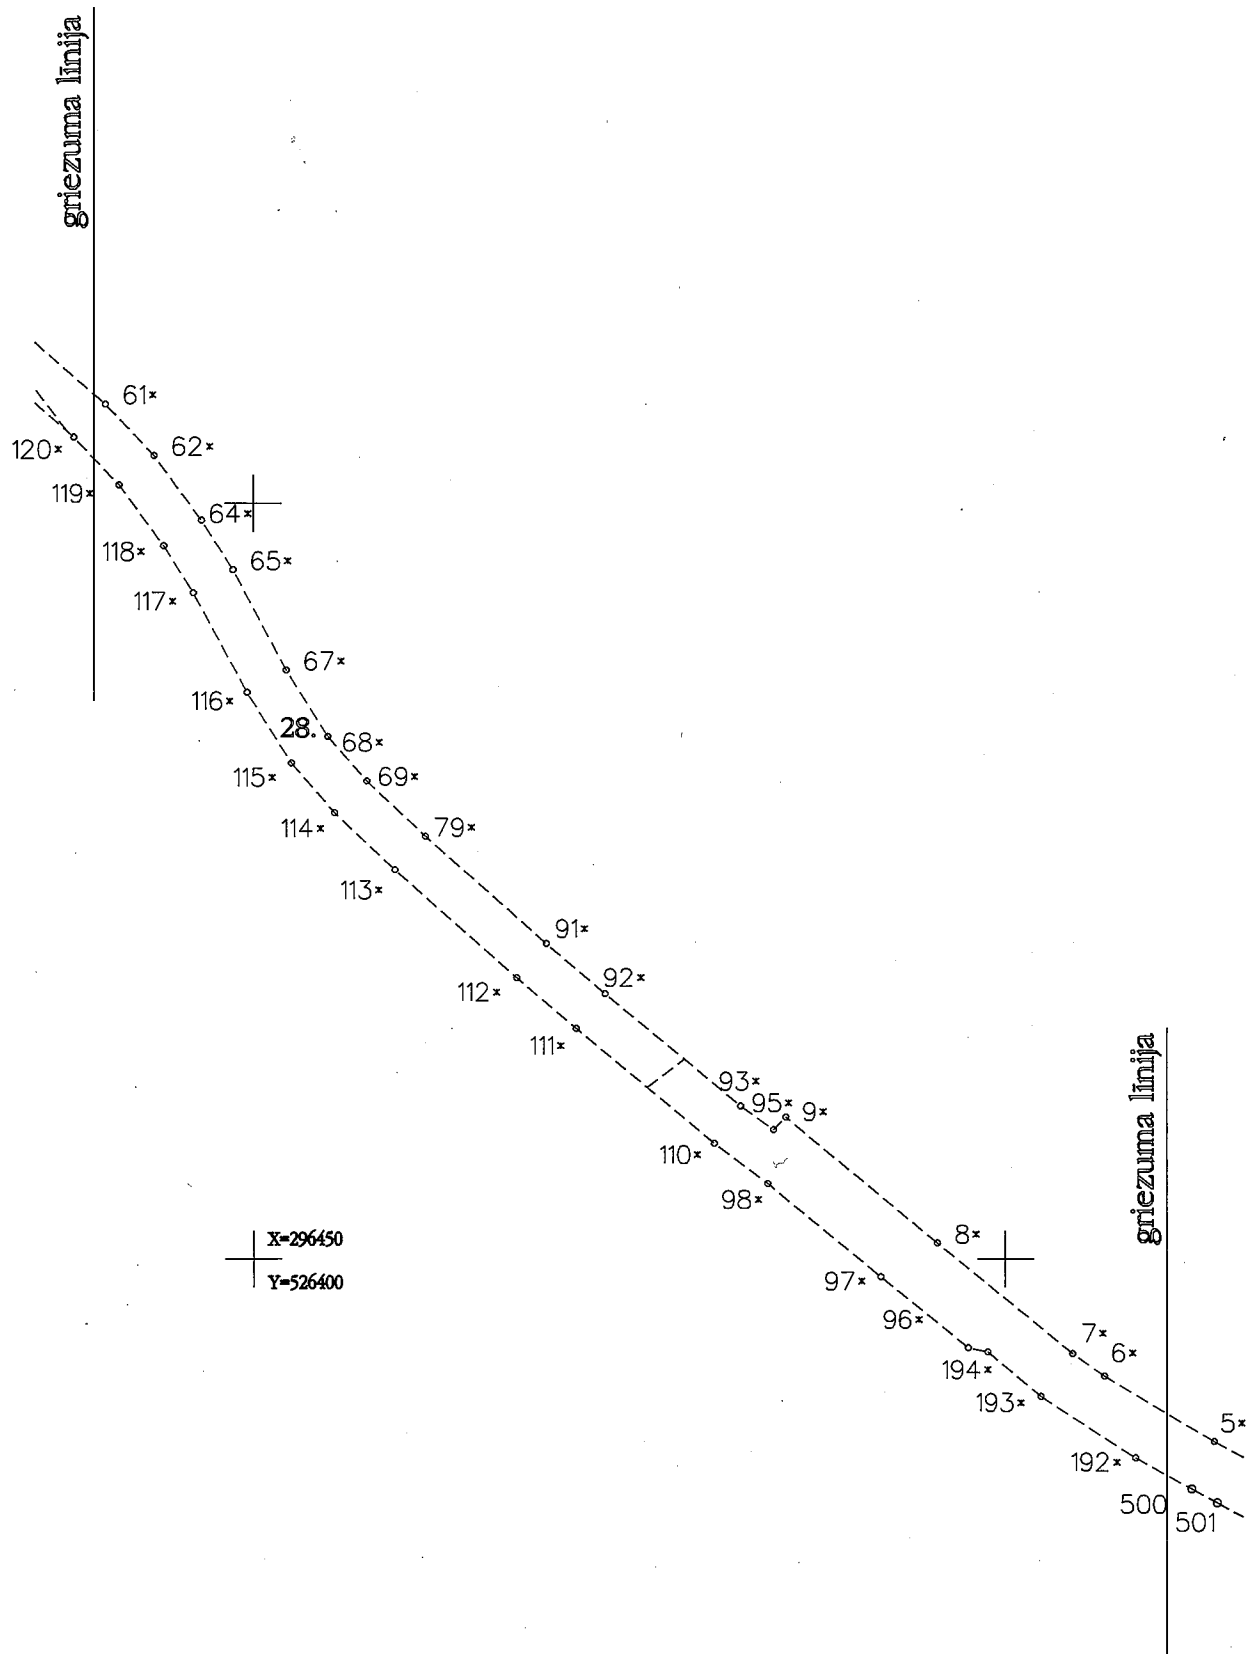


Plāna mērogs 1:2000
11. lapa no 18

Mērnieks Alvis Lapsa (sert. BB Nr. 102, derīgs no 09.12.2010. līdz 08.12.2015.)
apliecina, ka plāns izgatavots atbilstoši Ministru kabineta 2011. gada 27. decembra

Alvis Lapsa

24.04.2013.

griezuma līnija

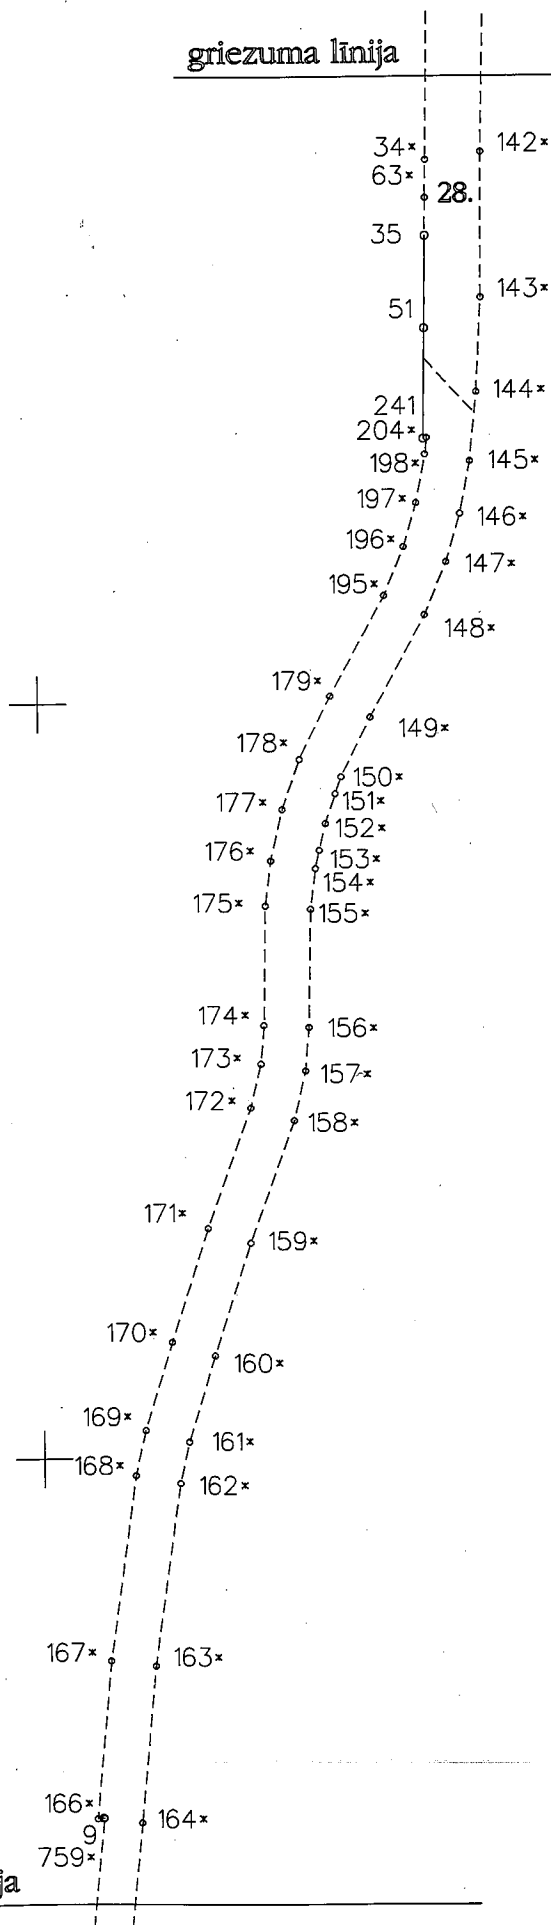

griezuma līnija


Plāna mērogs 1:2000

12.lapa no 18

Mērnieks Alvis Lapsa (sert. BB Nr. 102, derīgs no 09.12.2010. līdz 08.12.2015.)
apliecina, ka plāns izgatavots atbilstoši Ministru kabineta 2011. gada 27. decembra

Alvis Lapsa

24.04.2013.

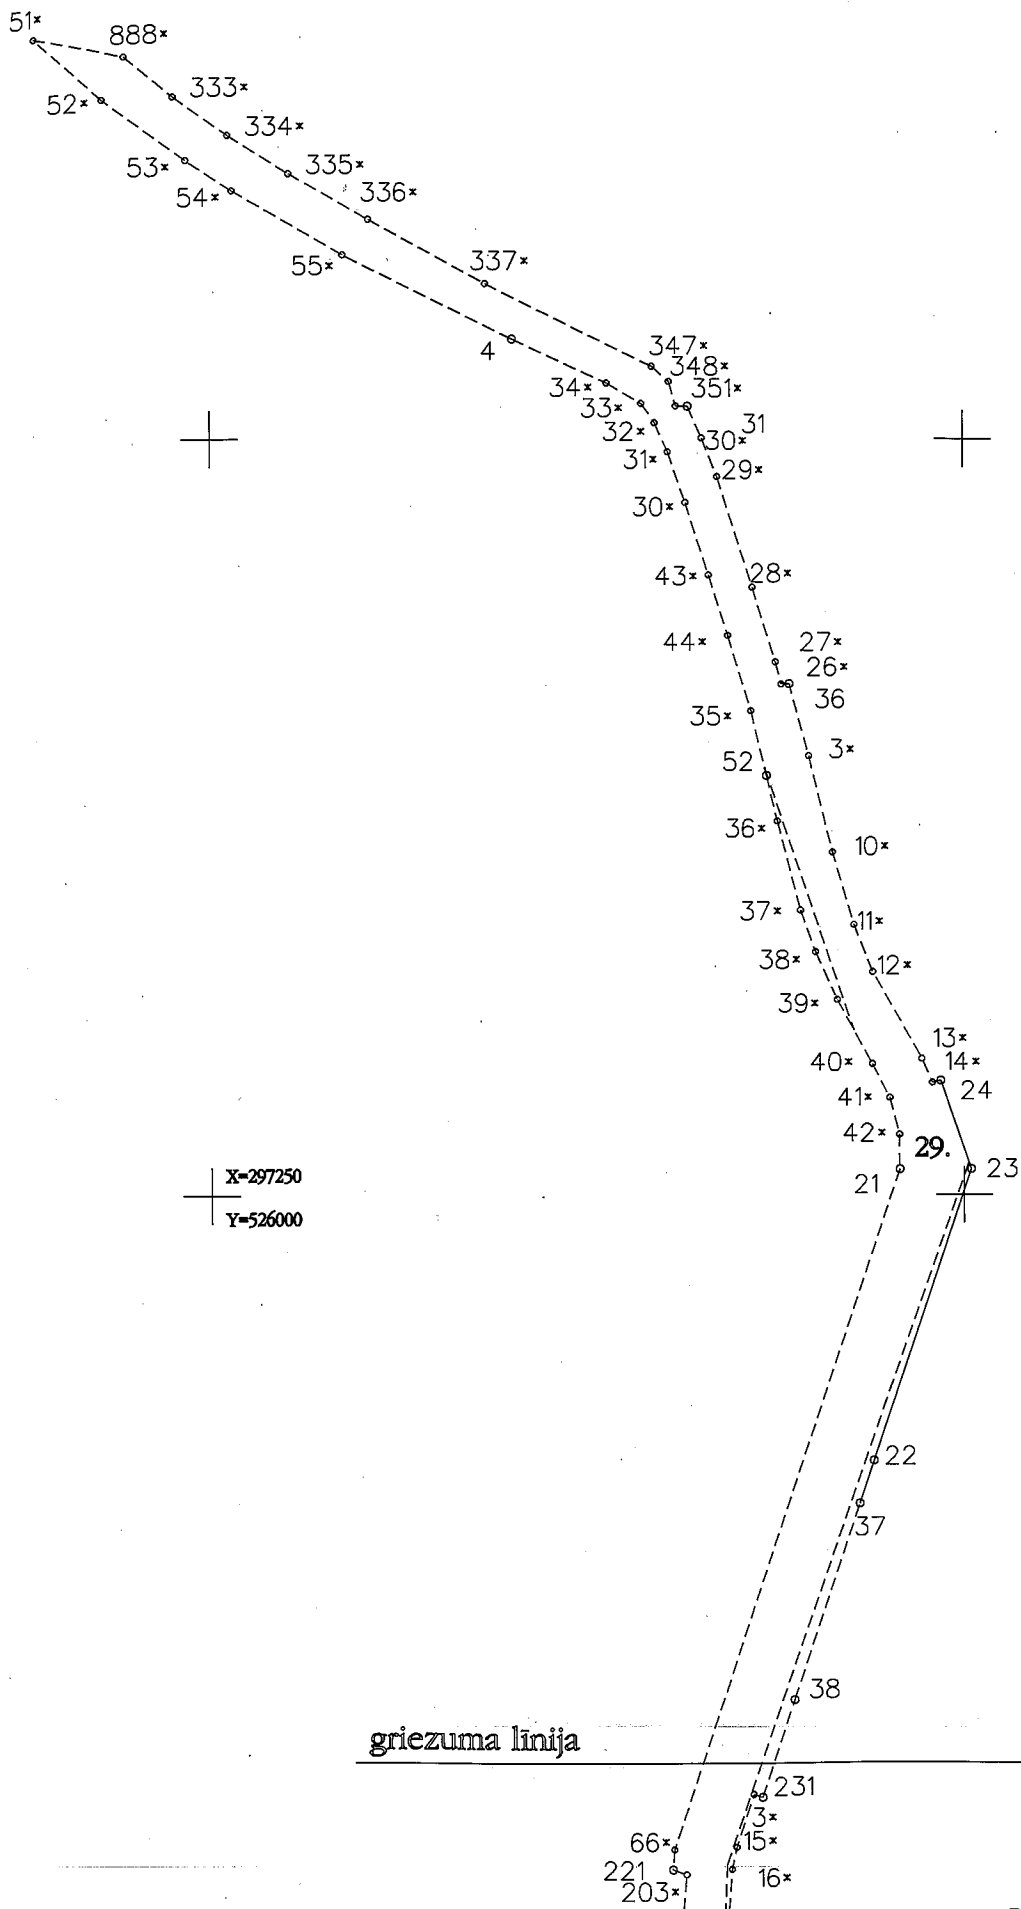

Plāna mērogs 1:2000


13.lapa no 18

Mērnieks Alvis Lapsa (sert. BB Nr. 102, derīgs no 09.12.2010. līdz 08.12.2015.)
apliecina, ka plāns izgatavots atbilstoši Ministru kabineta 2011. gada 27. decembra

Alvis Lapsa


24.04.2013.

griezuma līnija

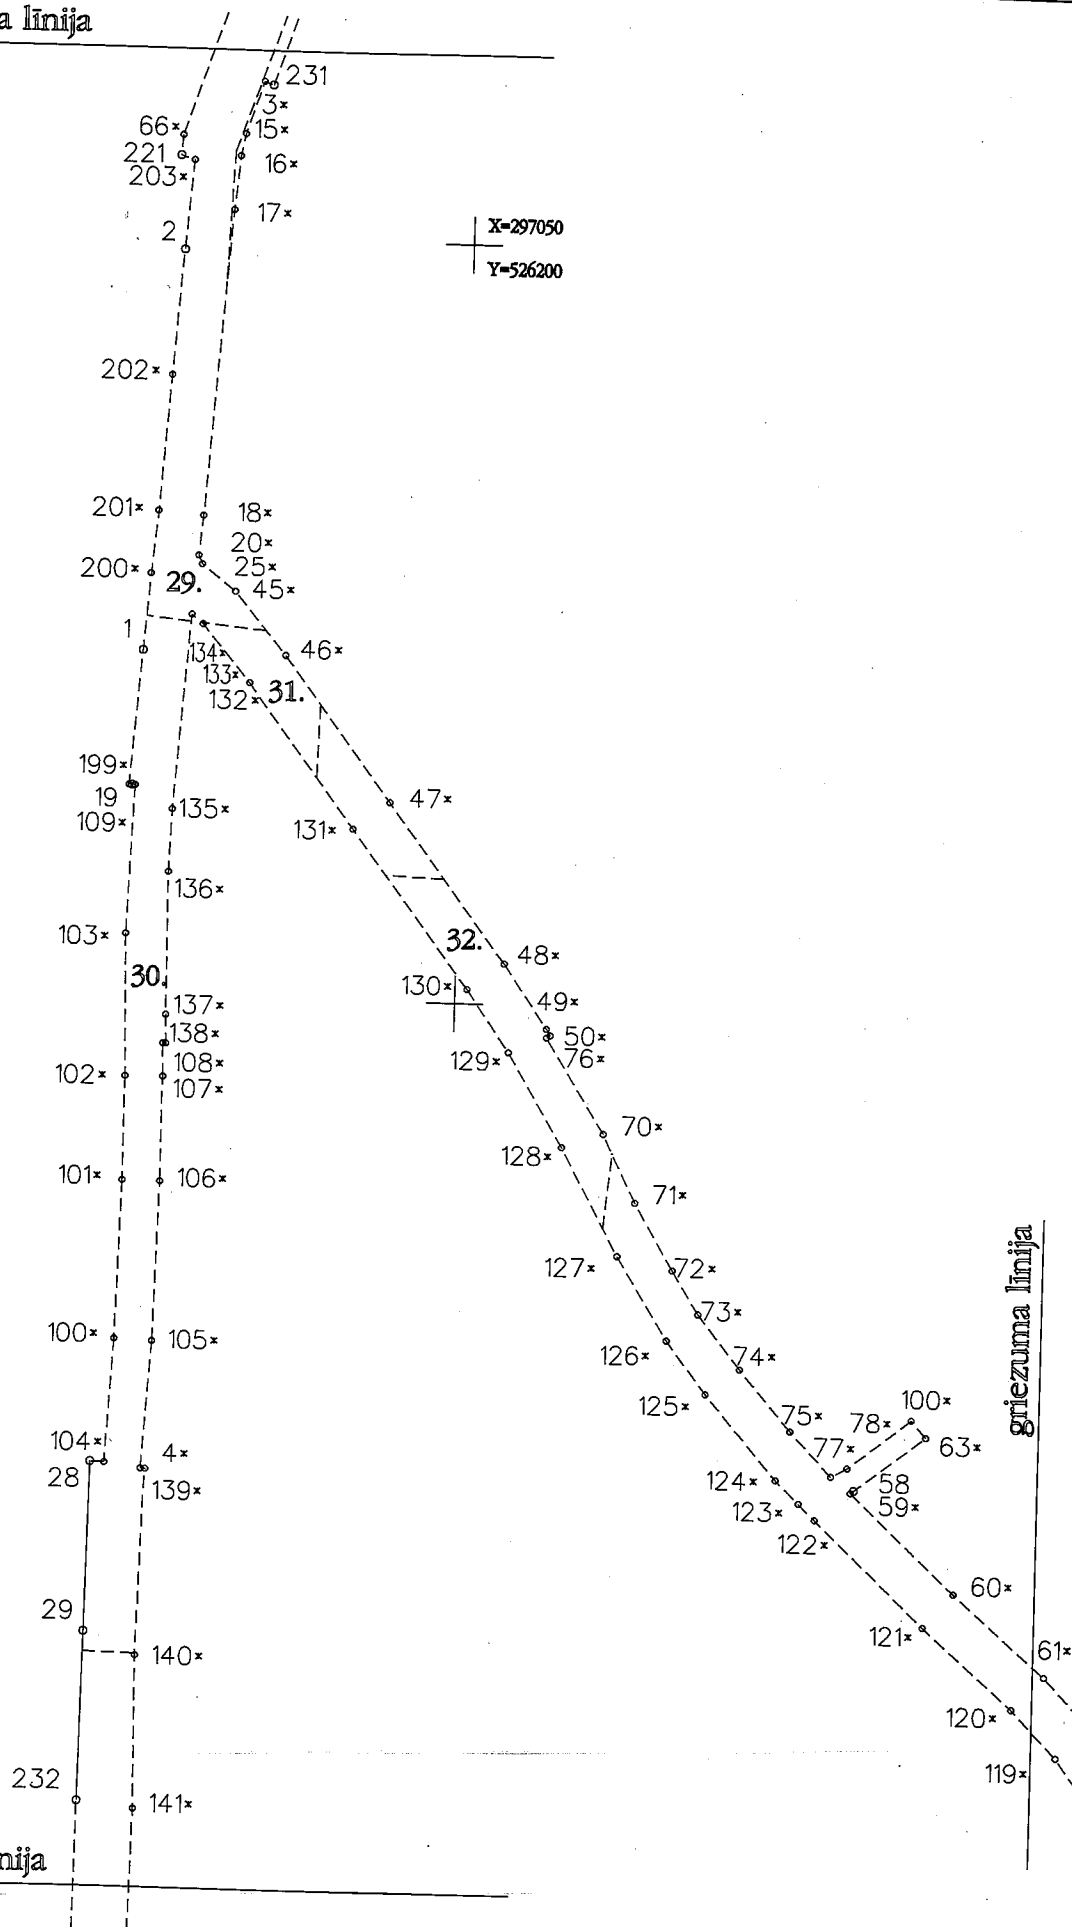

Mērnīeks Alvis Lapsa (sert.BB Nr.102, derīgs no 09.12.2010. līdz 08.12.2015.)
apliecina, ka plāns izgatavots atbilstoši Ministru kabineta 2011.gada 27.decembra

24.04.2013.

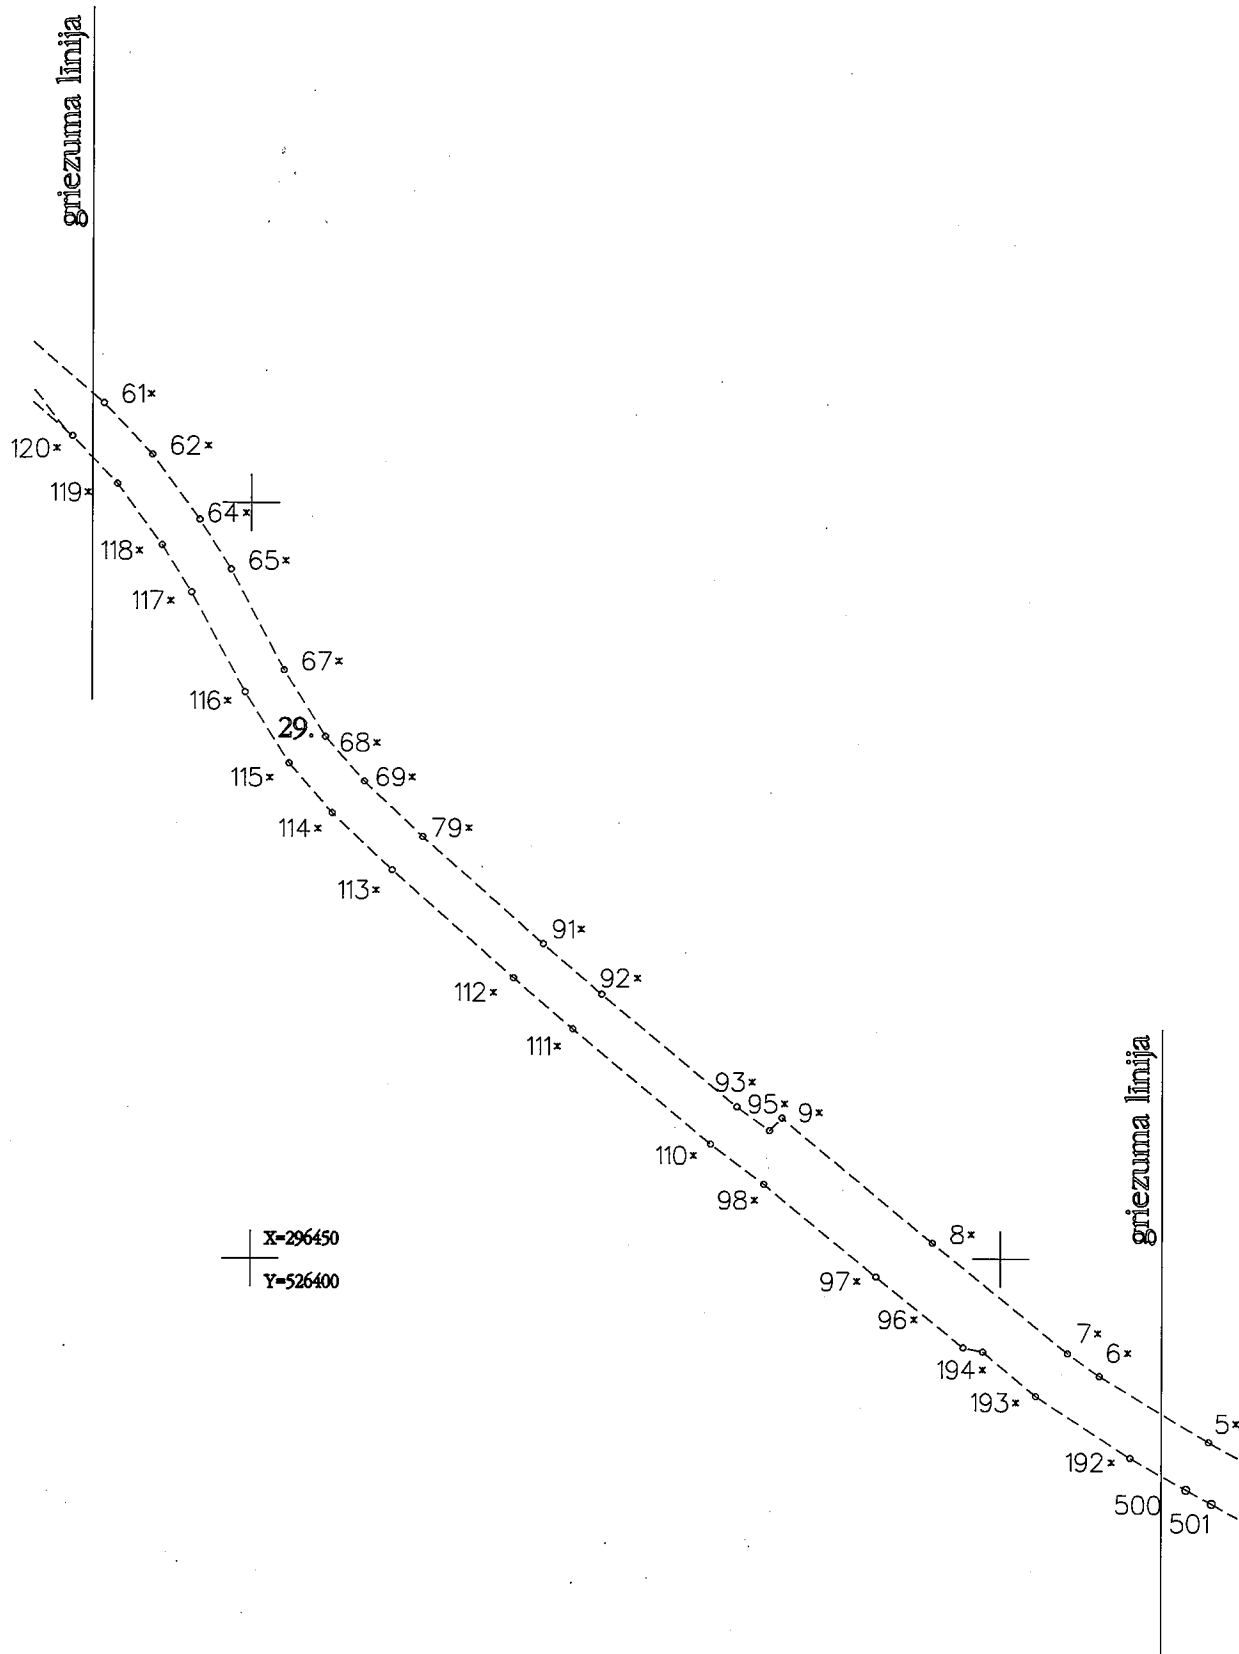


Plāna mērogs 1:2000
15.lapa no 18

Mērnieks Alvis Lapsa (sert. BB Nr. 102, derīgs no 09.12.2010. līdz 08.12.2015.)
apliecina, ka plāns izgatavots atbilstoši Ministru kabineta 2011. gada 27. decembra

Alvis Lapsa

24.04.2013.

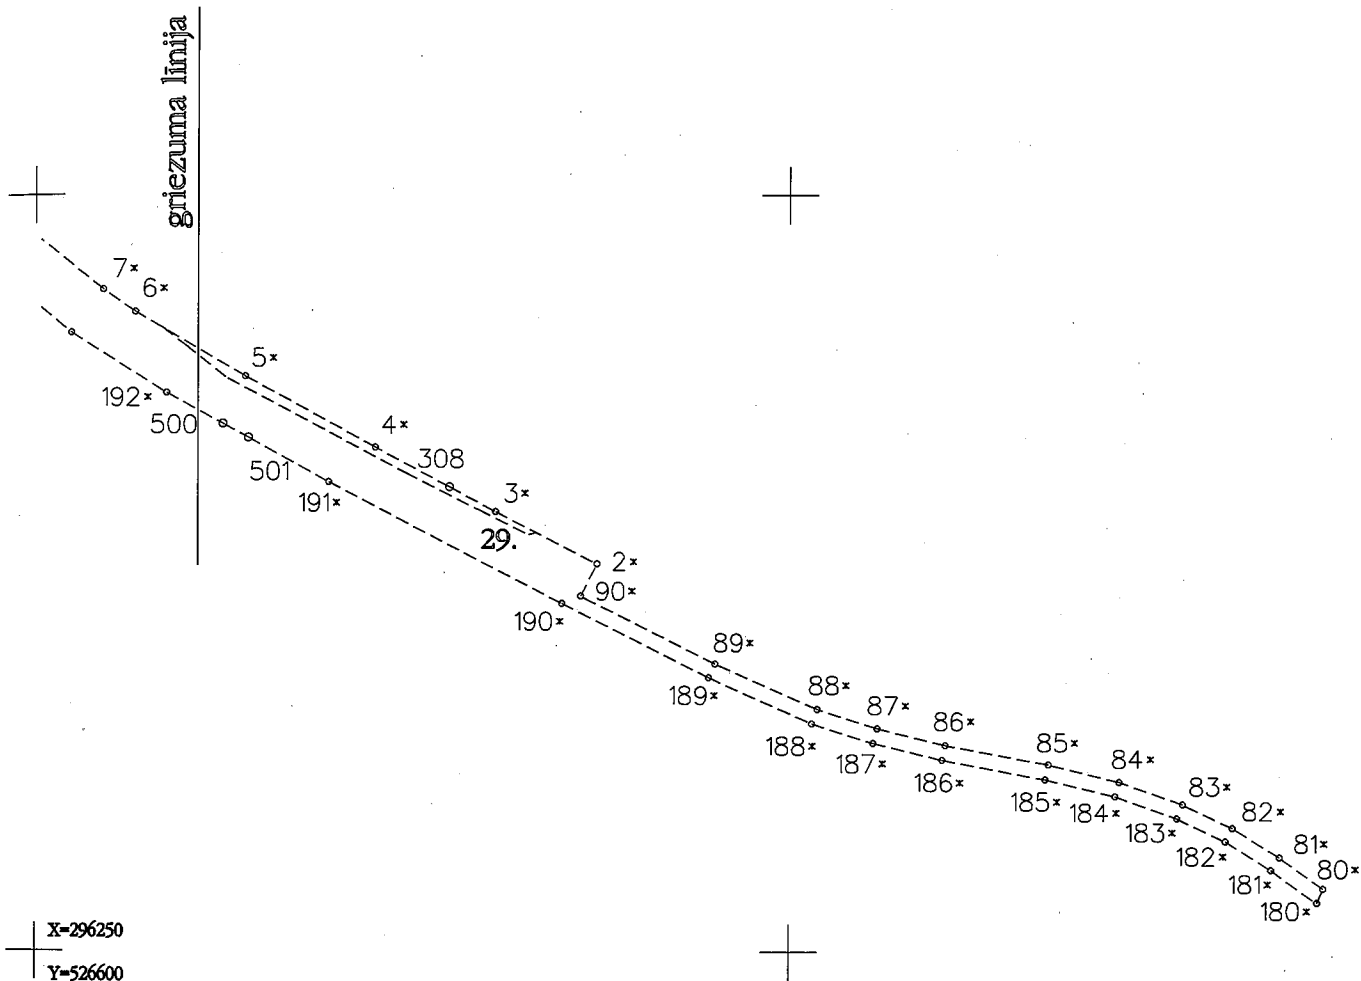


Plāna mērogs 1:2000
16.lapa no 18

Mērnieks Alvis Lapsa (sert. BB Nr. 102, derīgs no 09.12.2010. līdz 08.12.2015.)
apliecina, ka plāns izgatavots atbilstoši Ministru kabineta 2011. gada 27. decembra

Alvis Lapsa

24.04.2013.

griezuma līnija

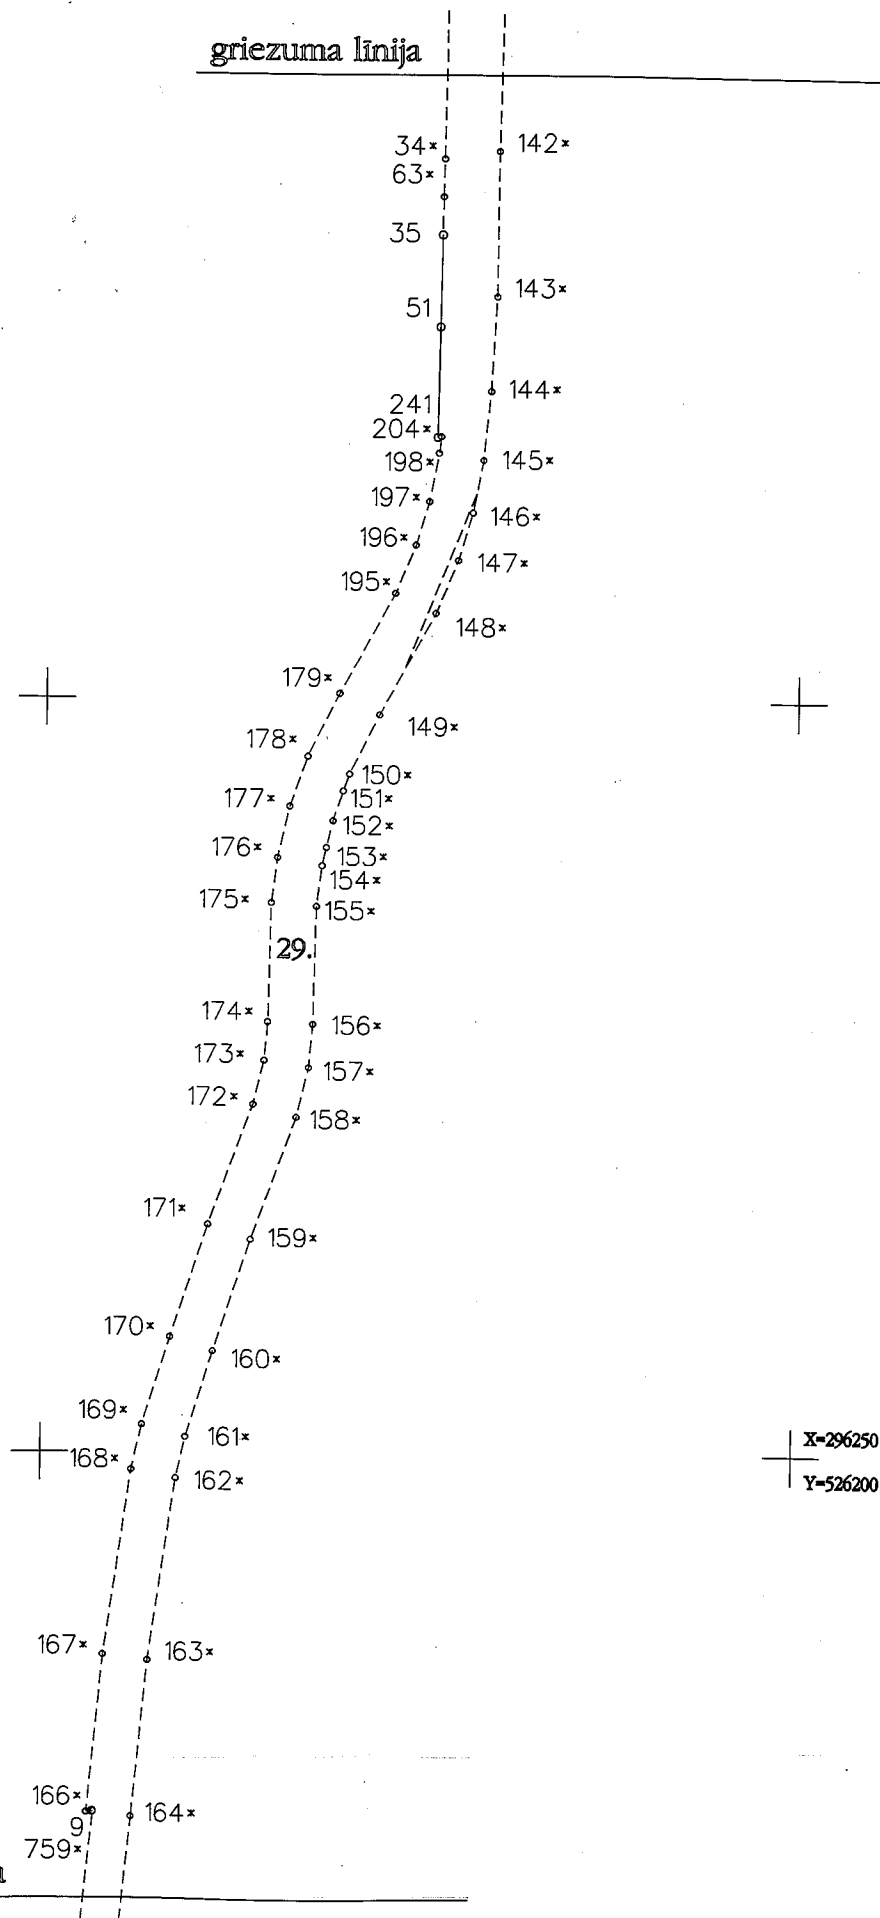


griezuma līnija

Plāna mērogs 1:2000
17.lapa no 18

Mērnieks Alvis Lapsa (sert. BB Nr. 102, derīgs no 09.12.2010. līdz 08.12.2015.)
apliecina, ka plāns izgatavots atbilstoši Ministru kabineta 2011. gada 27. decembra

Alvis Lapsa

24.04.2013.

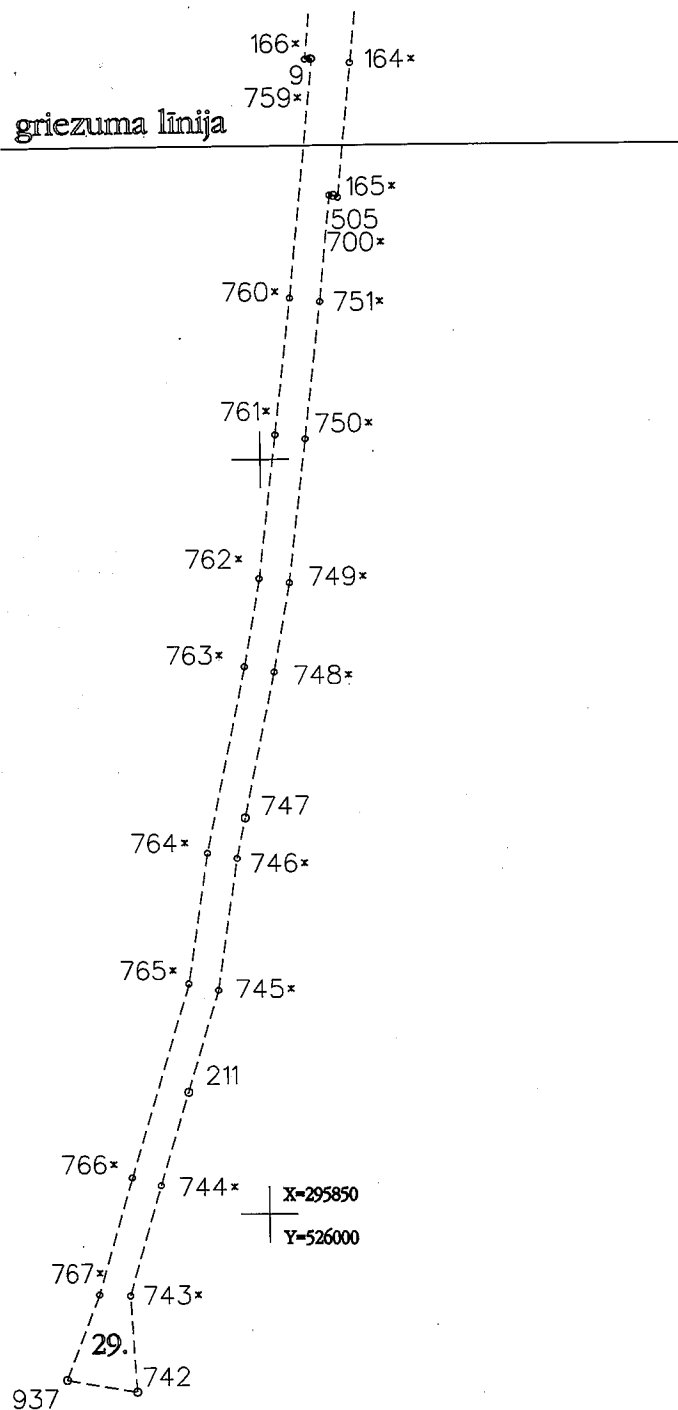

Plāna mērogs 1:2000
18.lapa no 18

Mērnīeks Alvis Lapsa (sert. BB Nr. 102, derīgs no 09.12.2010. līdz 08.12.2015.)
apliecina, ka plāns izgatavots atbilstoši Ministru kabineta 2011. gada 27. decembra

Alvis Lapsa

24.04.2013

A. Lapsas

18. lapa

