
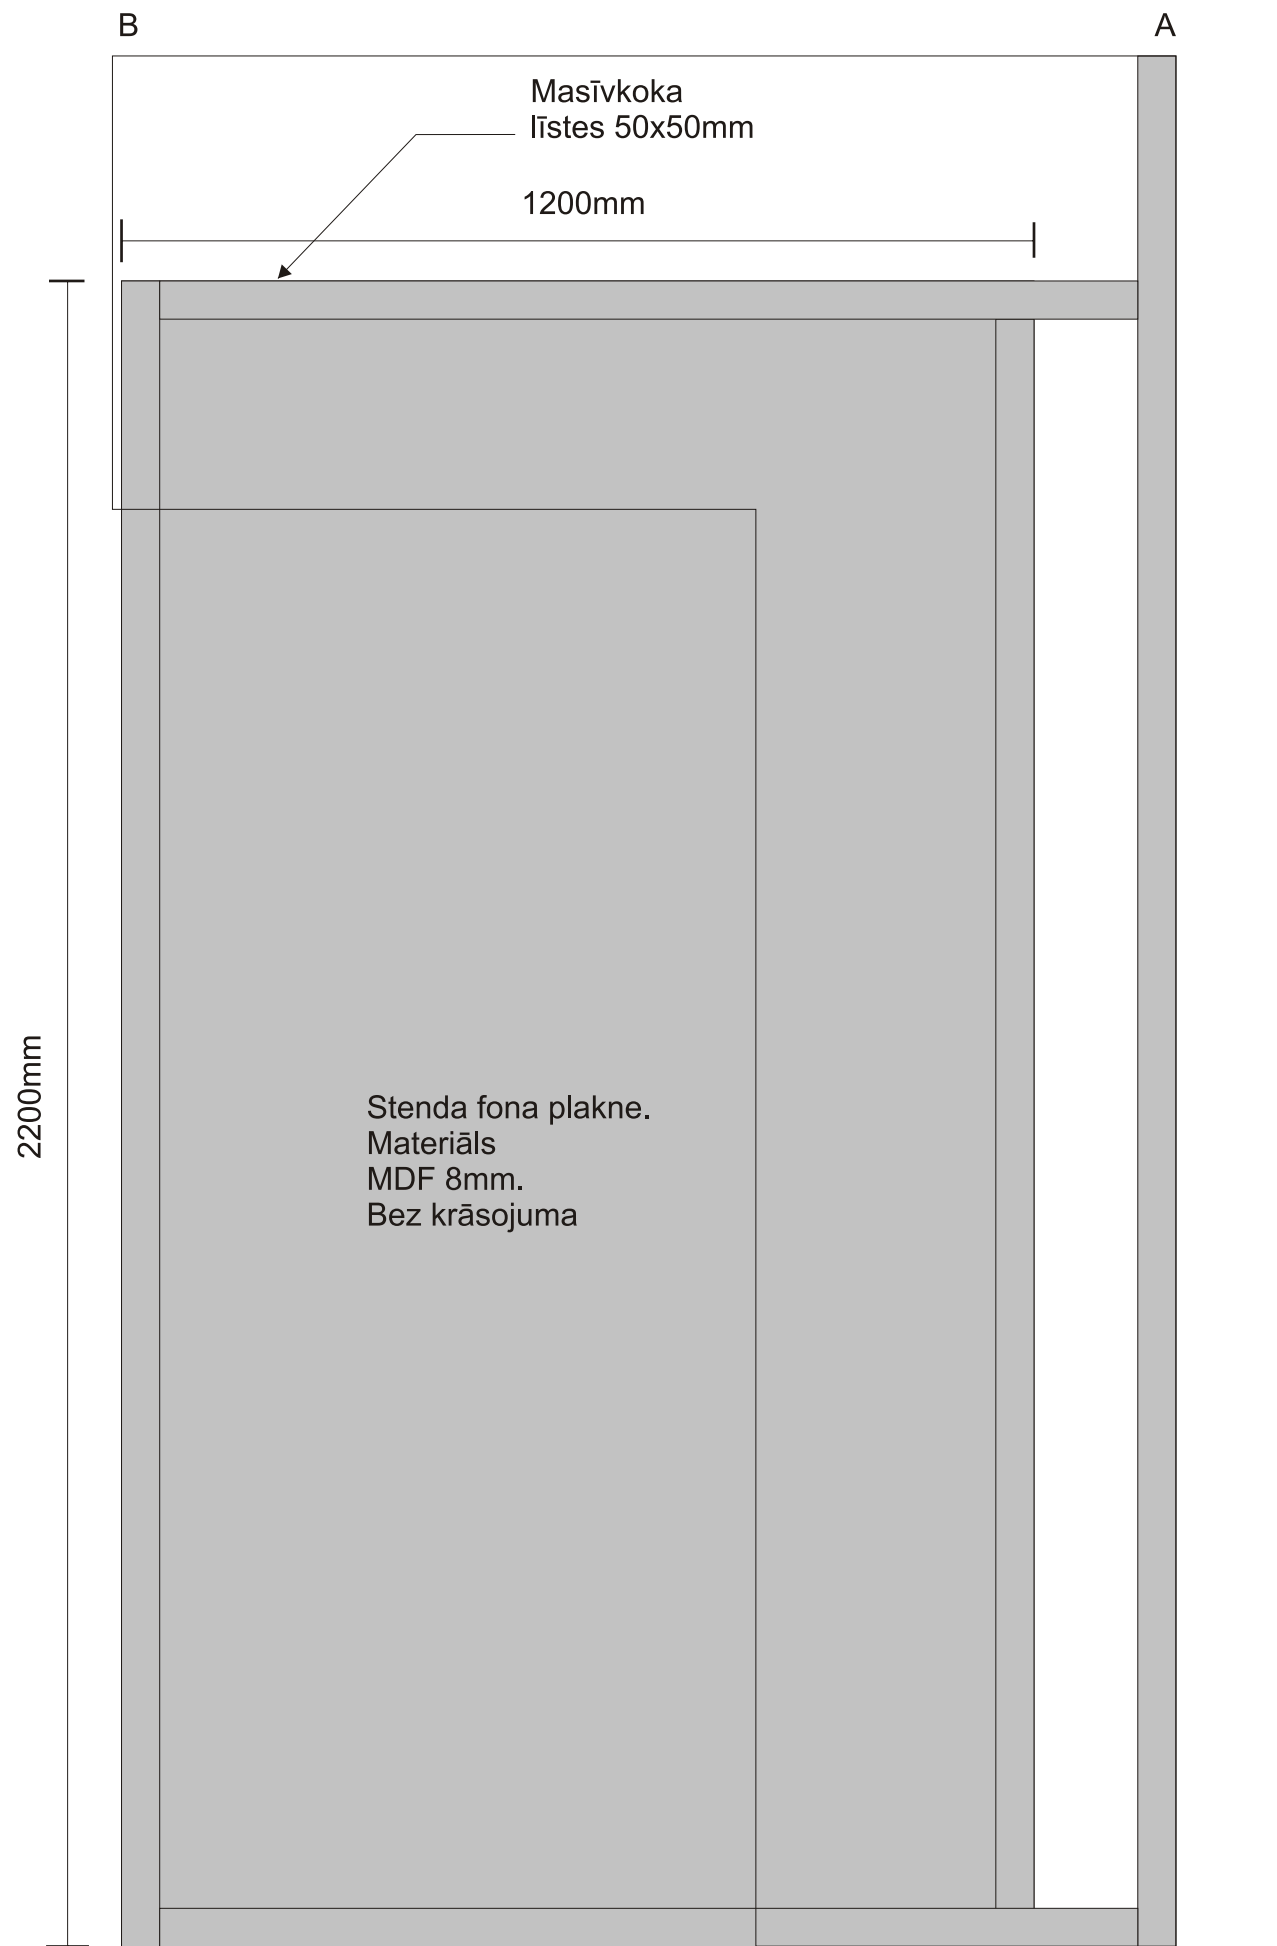


Skats no priekšpuses

Zīmējums nr. 3-6: (Ķekavas novadpētniecības muzeja pamatekspozīcija)
Ekspozīcijas stenda "Interjers ar pūra lādi" (fons tautasterpiem) t-z.
Stends tautastērpu un segas eksponēšanai


Mērogs 1:10
Izmēri norādīti milimetros

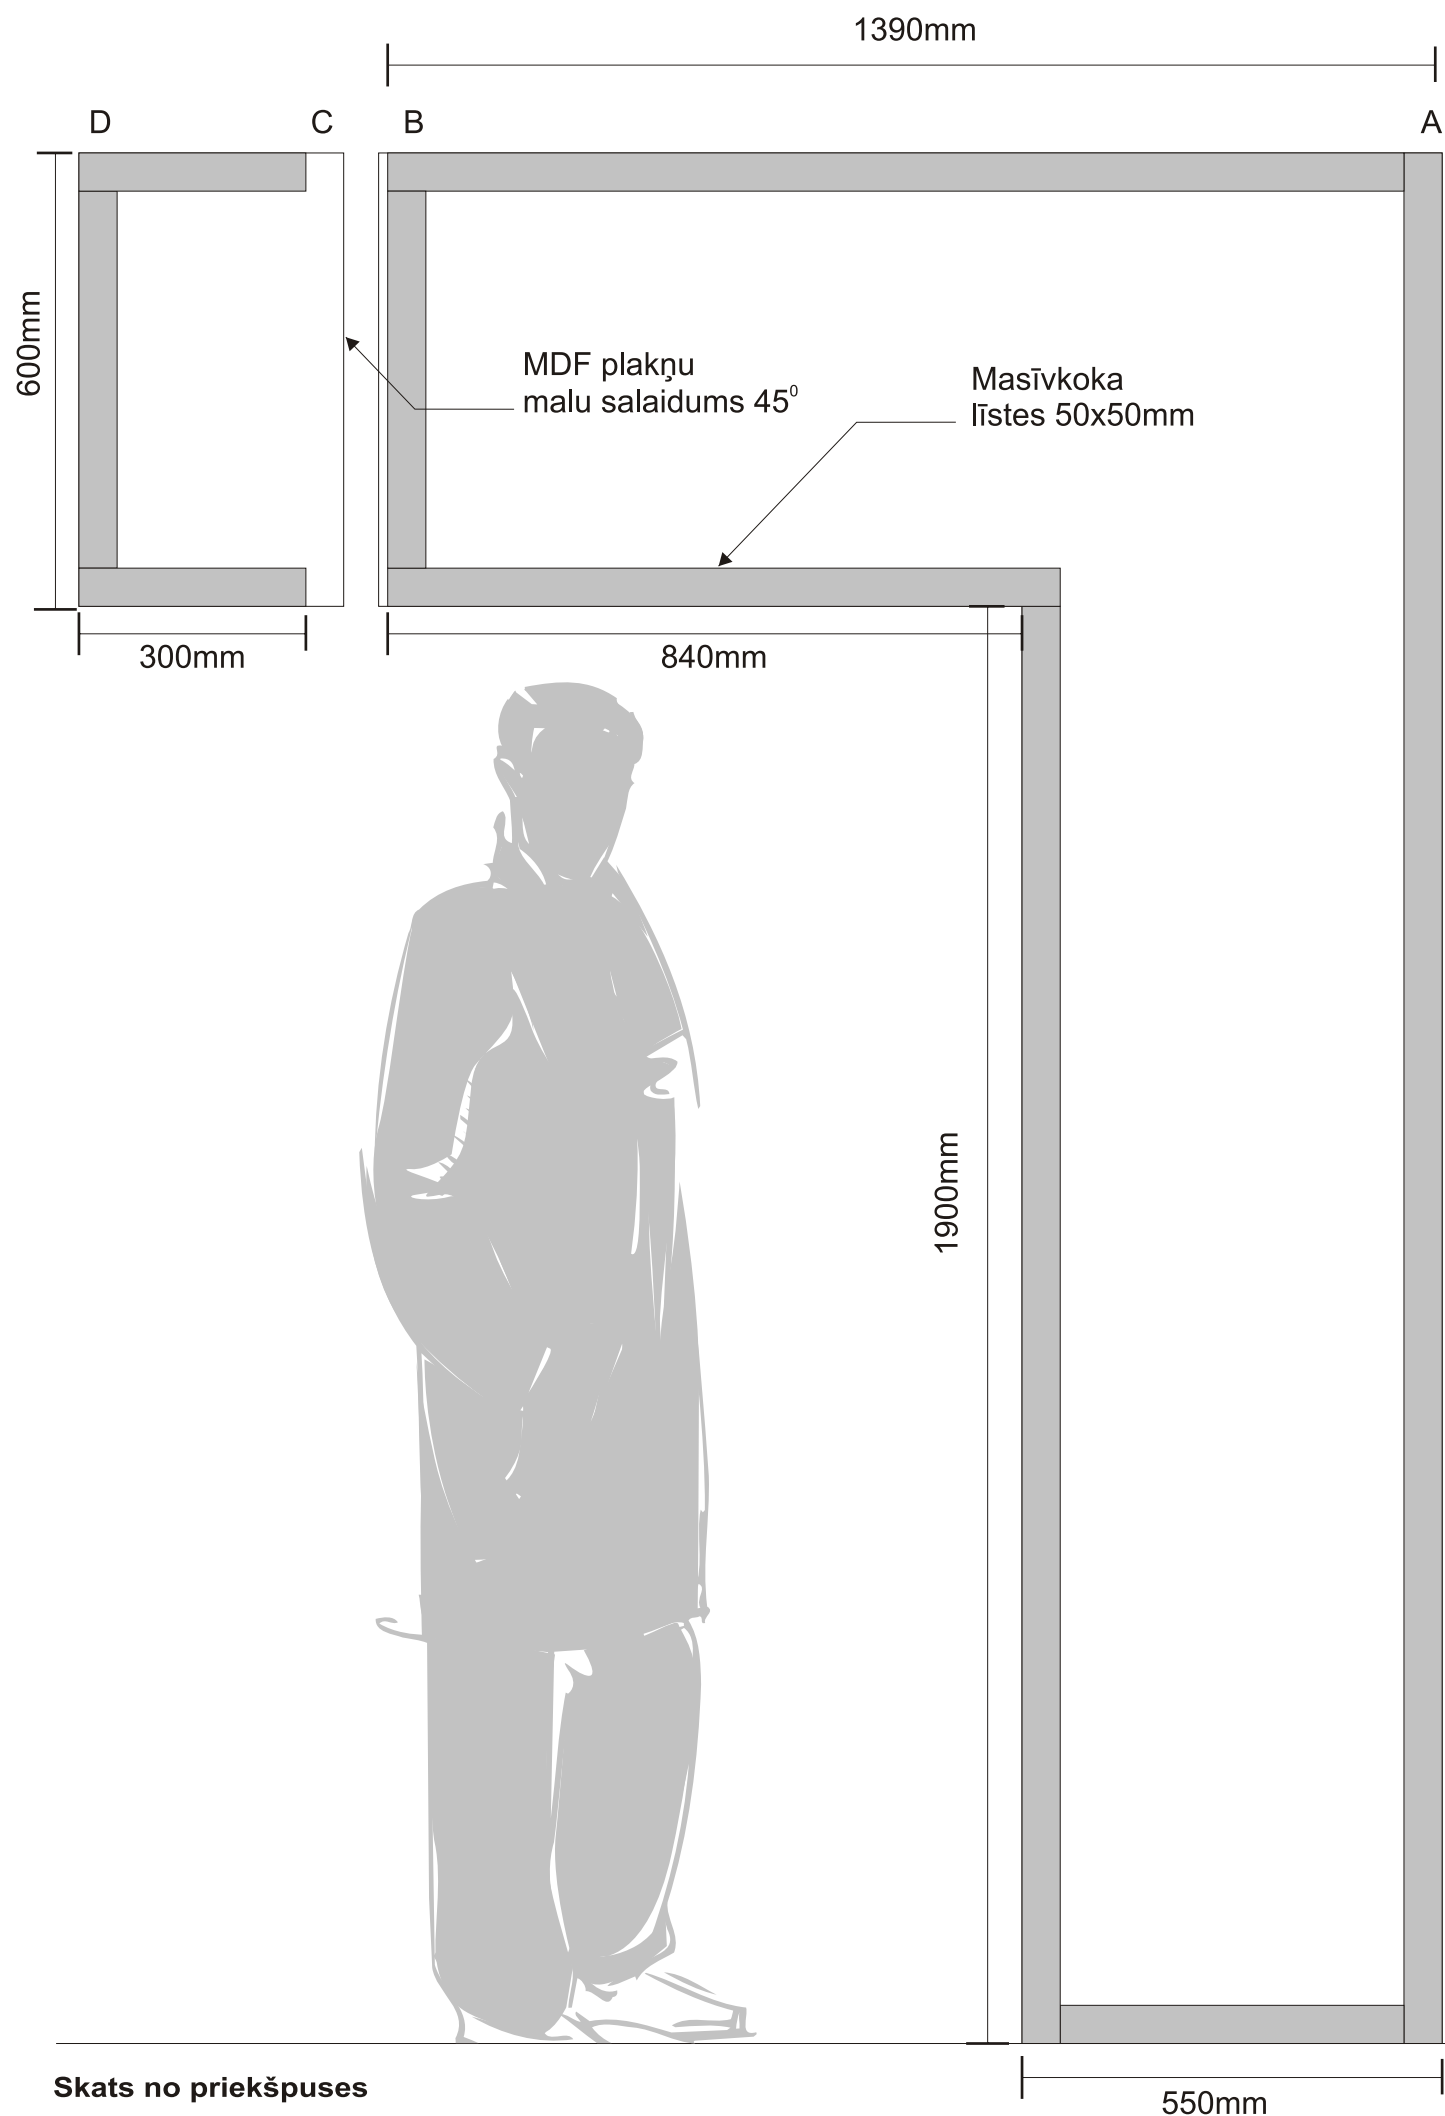

Skats no priekšpuses

Zīmējums nr. 3-7: (Ķekavas novadpētniecības muzeja pamatekspozīcija)
Ekspozīcijas stenda "Interjers ar pūra lādi" (fons tautasterpiem) t-z.
Stenda iekšējā konstrukcija un fona plakne

Mērogs 1:10
Izmēri norādīti milimetros

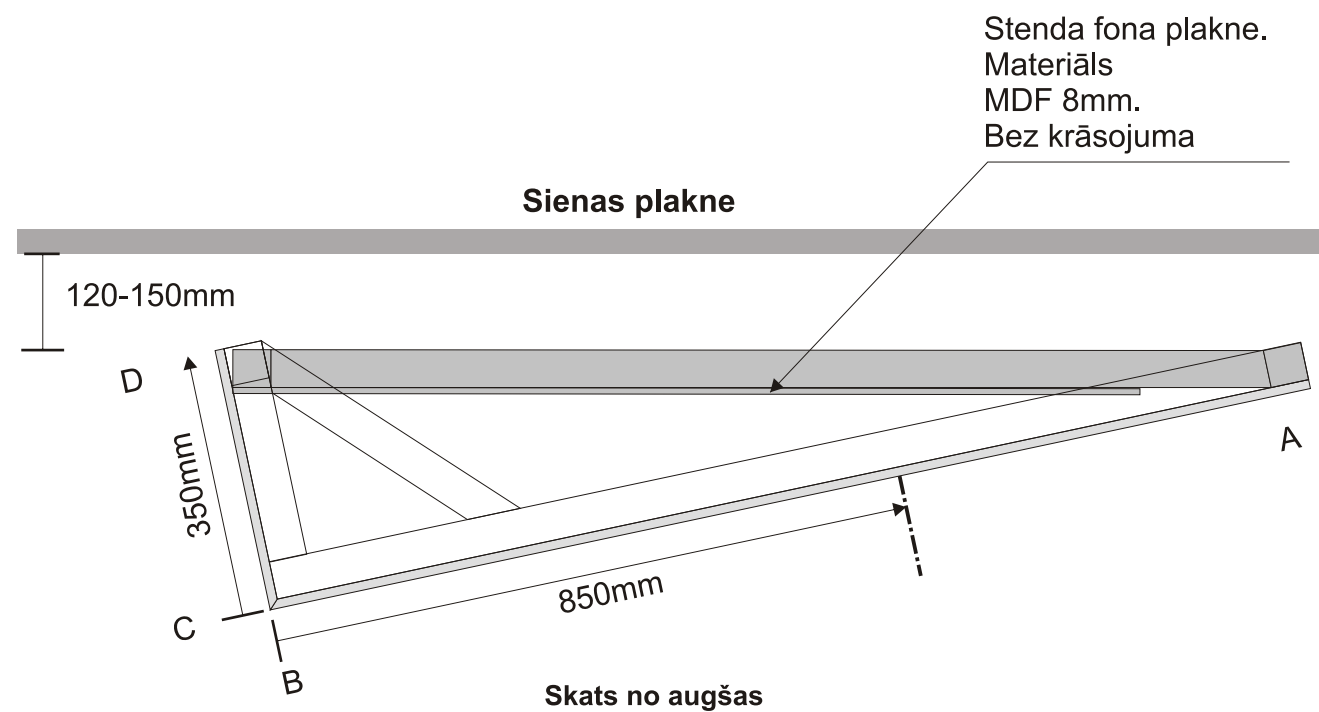

Lielformāta izdrukā (1200x2200) uz audekla, uzlīmēta uz stenda plaknes

