


K-1

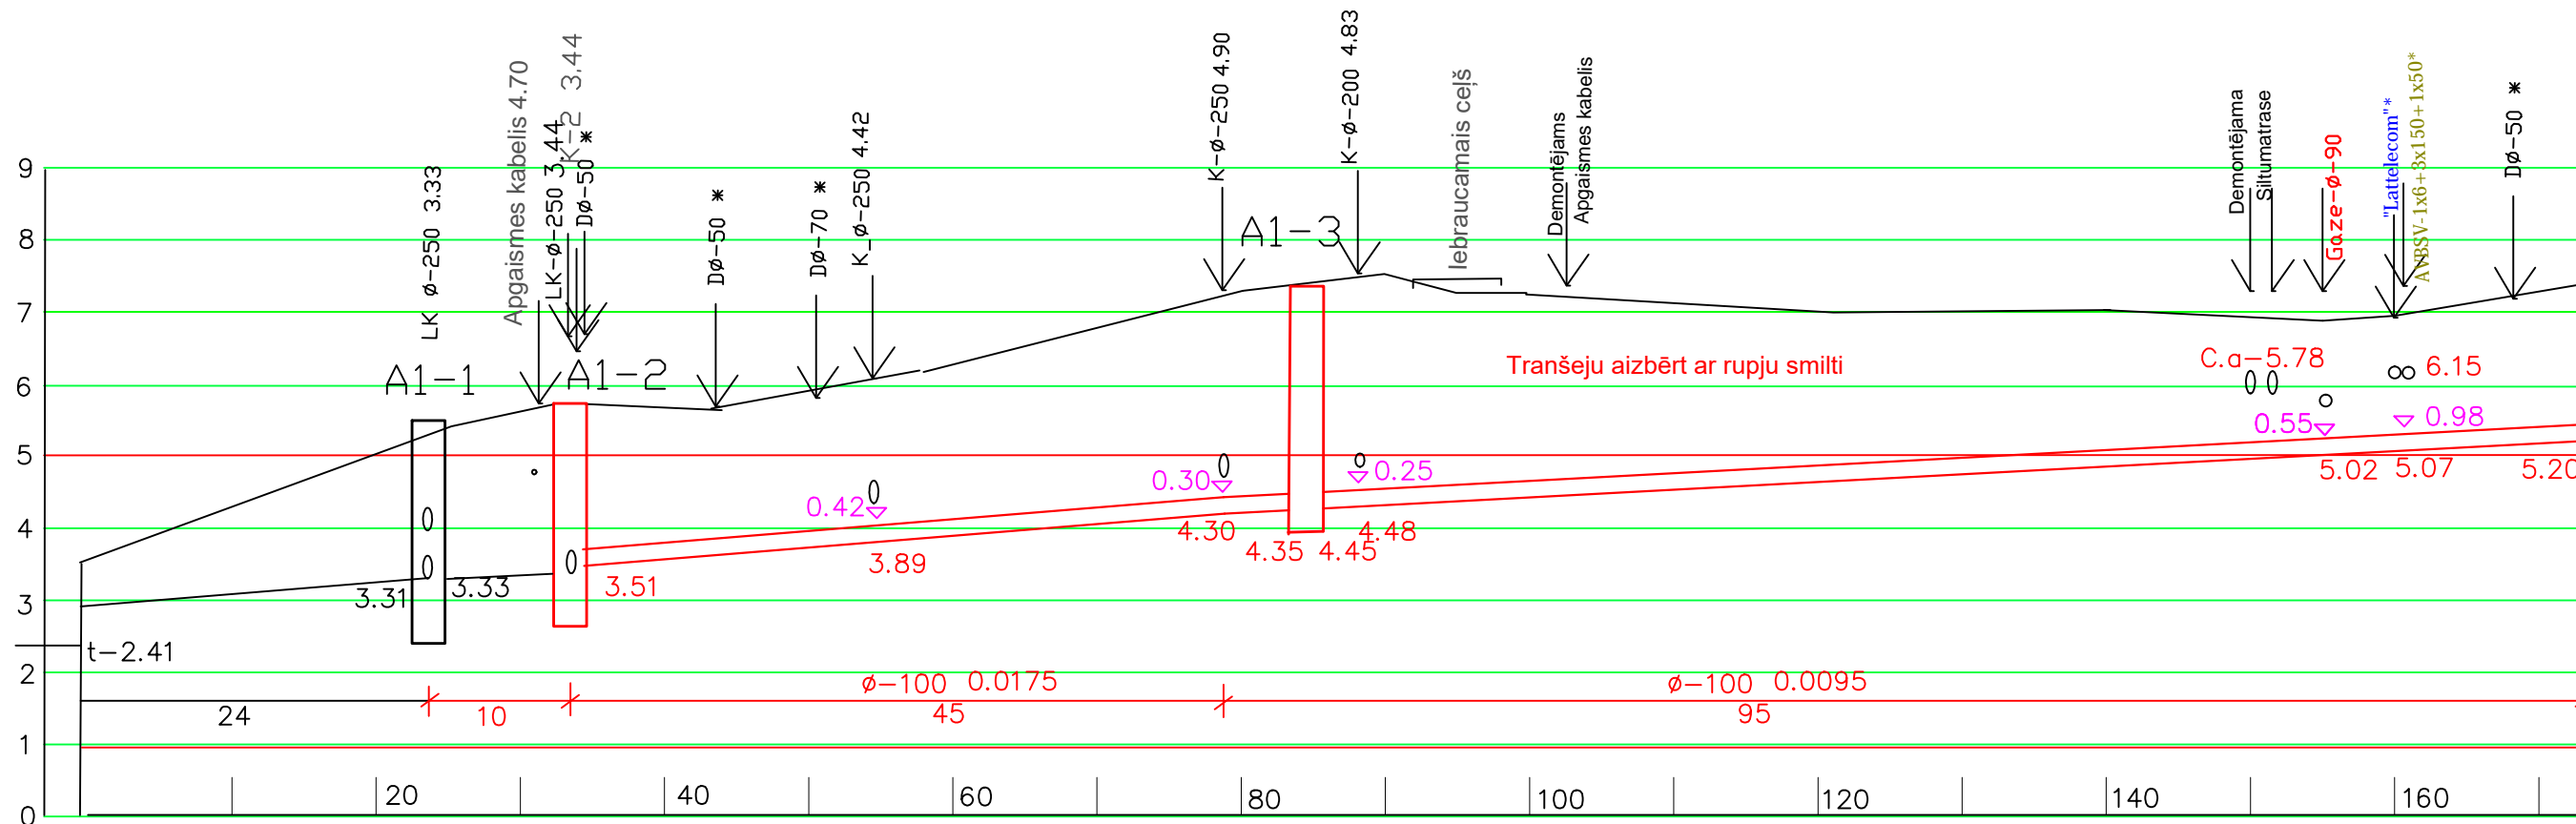

- Piezīmes
- 1.BULTA - ŠĶĒRSOJAMA KOMUNIKĀCIJA.
  - 2.VIRS BULTAS SAĪSINĀTS KOMUNIKĀCIJAS NOSAUKUMS UN TĀS TEKNES - IEBŪVES ATZĪME
  3. JA ATZĪME NAV ZINĀMA , PIENĒM STANDARTA UN APZĪMĒ AR \* . ATZĪME PRECIZĒJAMA ATROKOT.
  4. ŠĶĒRSOJOT VECO DRENĀŽU TĀ JĀPIEVIENO JAUNAI AR VEIDGABALIEM, JA TĀS AIZSĒRĒJUMS NAV > 20%, JA IR, TAD AR APGRIEZTO FILTRU ( SKAT LAPU - AKAS UN FILTRI)
  5. ŠĶĒRSOJOT VECO DRENĀŽU, KAS IR ZEM JAUNĀS, TO PIEVIENO AR GRANTS-OLŪ PILDĪTU STĀVFILTRA MAISU. ( SKAT LAPU - AKAS UN FILTRI)
  6. ▽ 0.45 APRĒĶINĀTAIS ATTĀLUMS STARP KOMUNIKĀCIJĀM

OBJEKTS		
PII "ZVAIGZNĪTE" ENERGOEFEKTIVITĀTES UZLABOŠANA. APLIECINĀJUMA KARTE INŽENIERTĪKLIEM" Jaunatnes iela 2, Valdlauči, Ķekavas pag., Ķekavas nov., Būves kadastra nr. 80700010114001		
PASŪTĪTĀJS ĶEKAVAS NOVADA PAŠVALDĪBA, Ķekava, Gaismas iela 19 k-9, LV-2123, Reģ.Nr. 90000048491		
BŪVPROJEKTA IZSTRĀDĀTĀJS		
<div>SIA "CAMPAIGN", SAKAS IELA 15 - 2, Rīga, LV-1067, Reģ.Nr.50003773841, BKR.Nr. 10964R</div> <div></div>		
STADIJA	BŪVPROJEKTA DAĻA/SADAĻA	
Apliecinājuma karte	Drenāžas tīkli	DT
BŪVPROJ. DAĻAS VADĪT.	J.JURĶELIS	
IZSTRĀDĀTĀJS	J.JURĶELIS	
RASĒJUMS		
Drenu garenprofili		
RASĒJUMA NR.		IZMAIŅA
DT-2-1		
PASŪTĪJUMA NR. CMP16-548.2	ARHĪVA NR. 2016-F014	LAPA 2-1
MĒROGS Mv 1:100 Mh 1:500	DATUMS 2017.20.03.	LAPAS