


Plāns

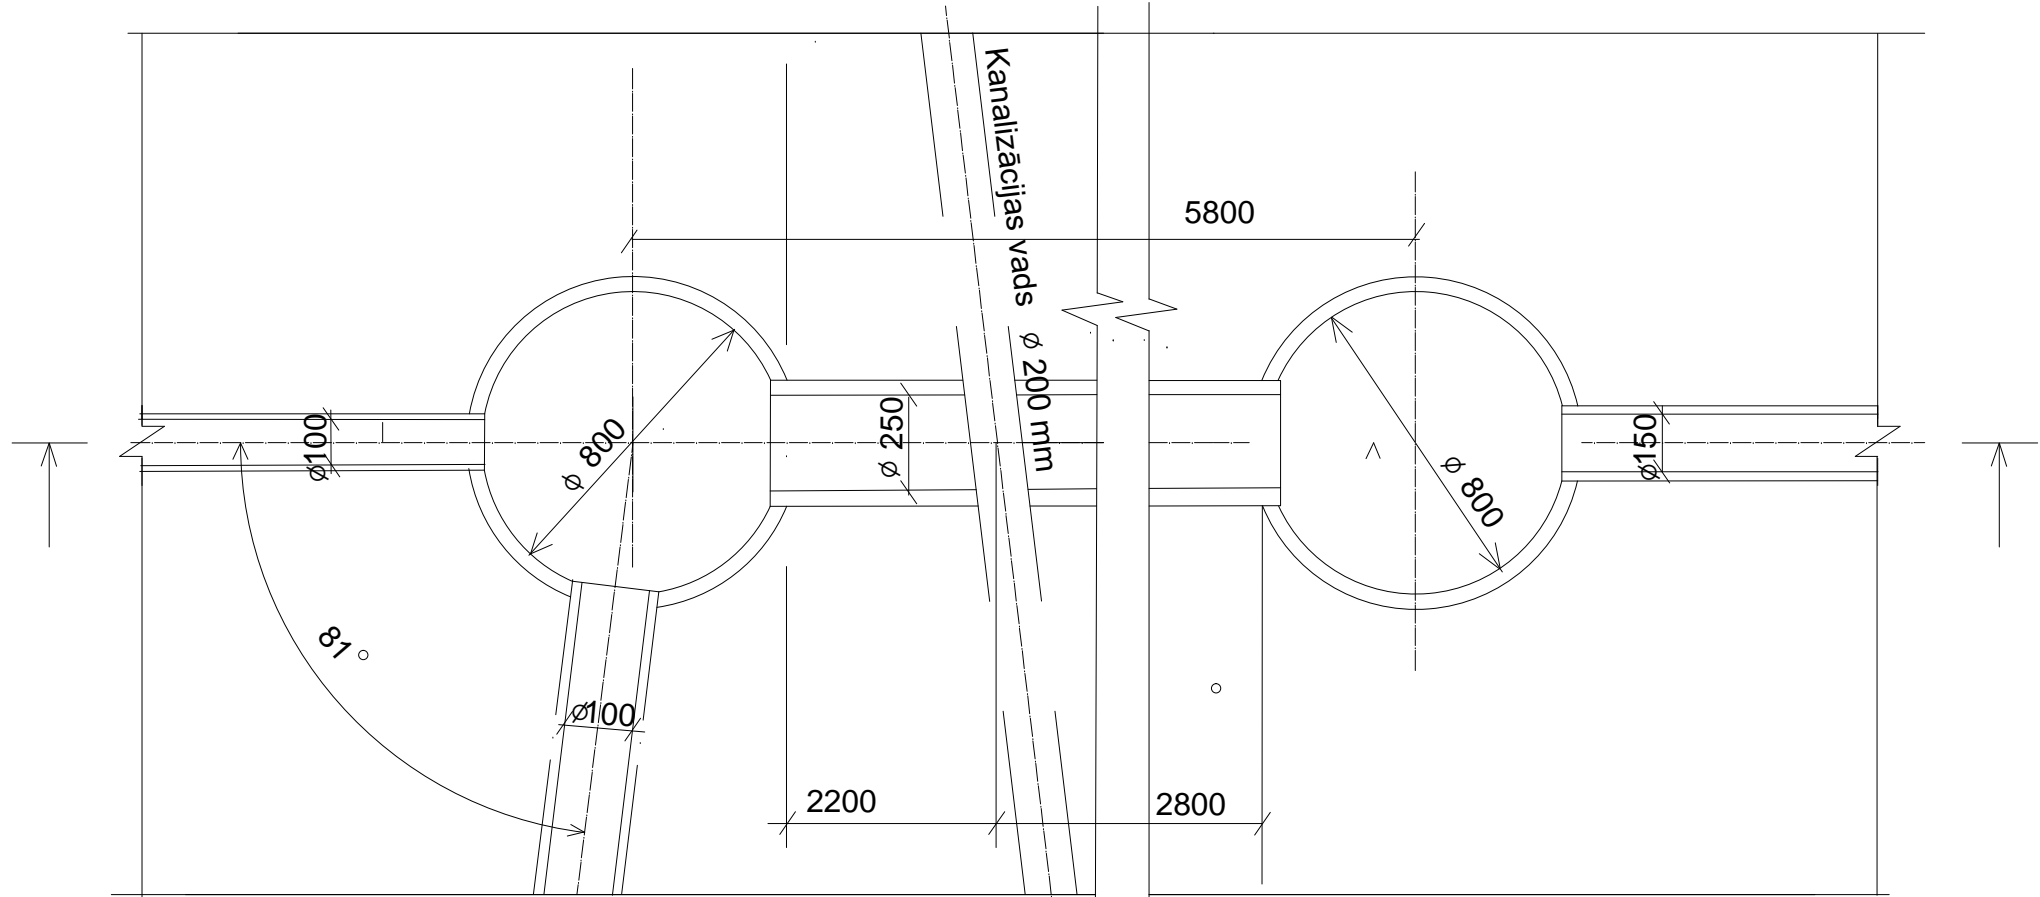

Piezīmes

1. Izmēri doti mm.
2. Attālums gaismā starp pastāvošo kanalizācijas vadu un projektēto cauruļvadu min. 28 cm
3. Horizontālais attālums starp pastāvošo kanalizācijas vadu un projektēto aku min. 1,5 m.

OBJEKTS

PII "ZVAIGZNĪTE" ENERGEOFEKTIVITĀTES UZLABOŠANA.

APLIECINĀJUMA KARTE INŽENIERTĪKLIEM"


Jaunatnes iela 2, Valdlauči, Ķekavas pag., Ķekavas nov.,
Būves kadastra nr. 80700010114001

PASŪTĪTĀJS

ĶEKAVAS NOVADA PAŠVALDĪBA,
Ķekava, Gaismas iela 19 k-9, LV-2123,
Reģ.Nr. 90000048491

BŪVPROJEKTA IZSTRĀDĀTĀJS

SIA "CAMPAIGN",
SAKAS IELA 15 - 2,
Rīga, LV - 1067,
Reģ.Nr. 50003773841,
BKR Nr. 10964R



STADIJA

Apliecinājuma karte

BŪVPROJEKTA DAĻA/SADAĻA

Drenāžas tīkli

DT

BŪVPROJ. DAĻAS VADĪT.

J.JURĶELIS

IZSTRĀDĀTĀJS

J.JURĶELIS

RASĒJUMS

Būve-N2 - Zemteka

RASĒJUMA NR.

DT-2

IZMAIŅA

PASŪTĪJUMA NR.

CMP16-548.2

ARHĪVA NR.

2016-F014

LAPA

2

MĒROGS

DATUMS

2017.17.03.

LAPAS

x