Apzīmējumi:

- Proj. apg. stabs ar vienu stieni
- W1 — Proj. z/spr. apg. kabelis, 0.4kV
- Esošais z/spr. kab., 0.4kV
- Demont. z/spr. kab., 0.4kV
- Proj. aizsargcaurule
- Esošais apg. stabs
- Demont. apg. stabs

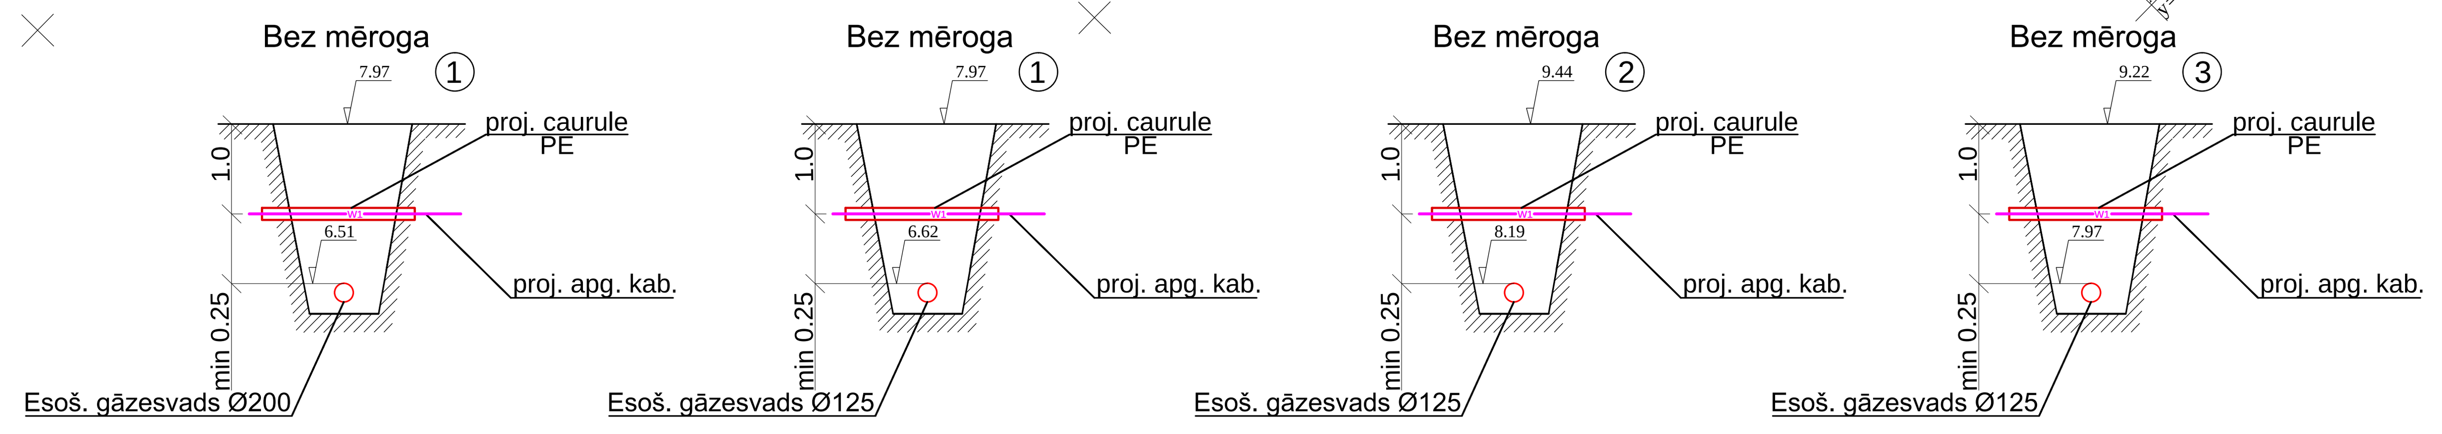

SIA "IxCom"
Starta iela 1, LV-1026, Rīga, tel. (+371) 67370078, fakss (+371) 67370089, ixcom@ixcom.lv, www.ixcom.lv

Rāmavas ielas rekonstrukcija (No Mazās Rāmavas ielas līdz Pļavniekkalna ielai) Ķekavas pagasta teritorijā, Ķekavas novadā.

PASŪTĪJUMS 0512/14

Apgaismojums, ārējie tīkli

Pasūtītājs: A/S "Ceļuprojekts"

Ārējo elektrotīklu plāns

AMATA NOSAUKUMS	VĀRDS, UZVĀRDS	PARAKSTS	DATUMS	ARHĪVA REĢ. NR.	DATUMS	STADIJA	LAPAS	LAPA	MĒROGS
Būvproj. vad.	V.Rautmanis		03.2015			TP	4	ELT-3.4	1:500
Proj.daļas vad.	A.Kuzņecova		03.2015						
Proj. inženiere	A.Kuzņecova		03.2015						