


Apzīmējumi:

- Proj. apg. stabs ar vienu stieni
- Proj. z/spr. apg. kabelis, 0.4kV
- Esošais z/spr. kab., 0.4kV
- Demont. z/spr. kab., 0.4kV
- Proj. aizsargcaurule
- Esošais apg. stabs
- Demont. apg. stabs

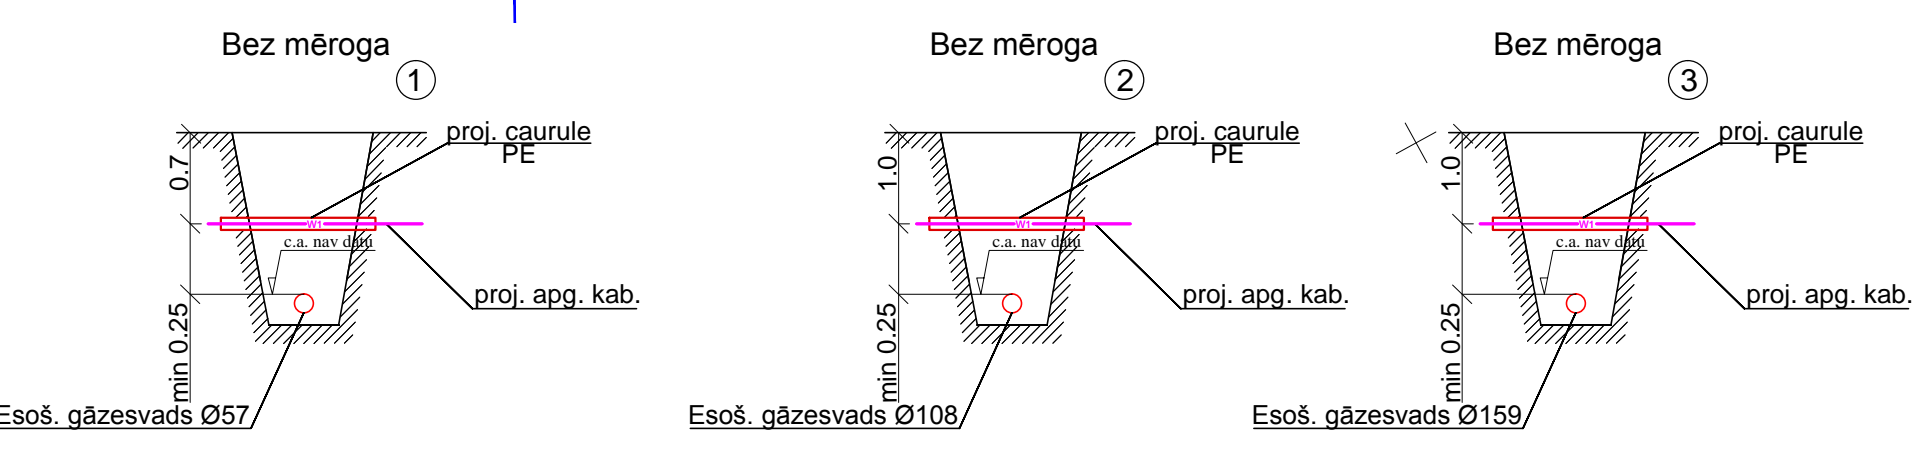

SIA "IxCom" Starta iela 1, L.V-1026, Rīga, tel. (+371) 67370078, fakss (+371) 67370089, ixcom@ixcom.lv, www.ixcom.lv				PASŪTĪTĀJS 0512/14			
Rāmavas ielas rekonstrukcija (No Mazās Rāmavas ielas līdz Plavniekkalna ielai) Ķekavas pagasta teritorijā, Ķekavas novads.				PASŪTĪTĀJS 0512/14			
Pasūtītājs: A/S "Ceļuprojekts"				Ārējo elektrotīklu plāns			
AMATA NOSAUKUMS				ARHĪVA REG. NR.			
VĀRDS, UZVārds				DATUMS			
Būvproj. vad.				STADIJA			
Proj. daļas vad.				LAPAS			
Proj. inženiere				LAPA			
A. Kuzņecova				MĒROGS			
A. Kuzņecova				TP			
03.2015				4			
03.2015				ELT-3.3			
				1:500			