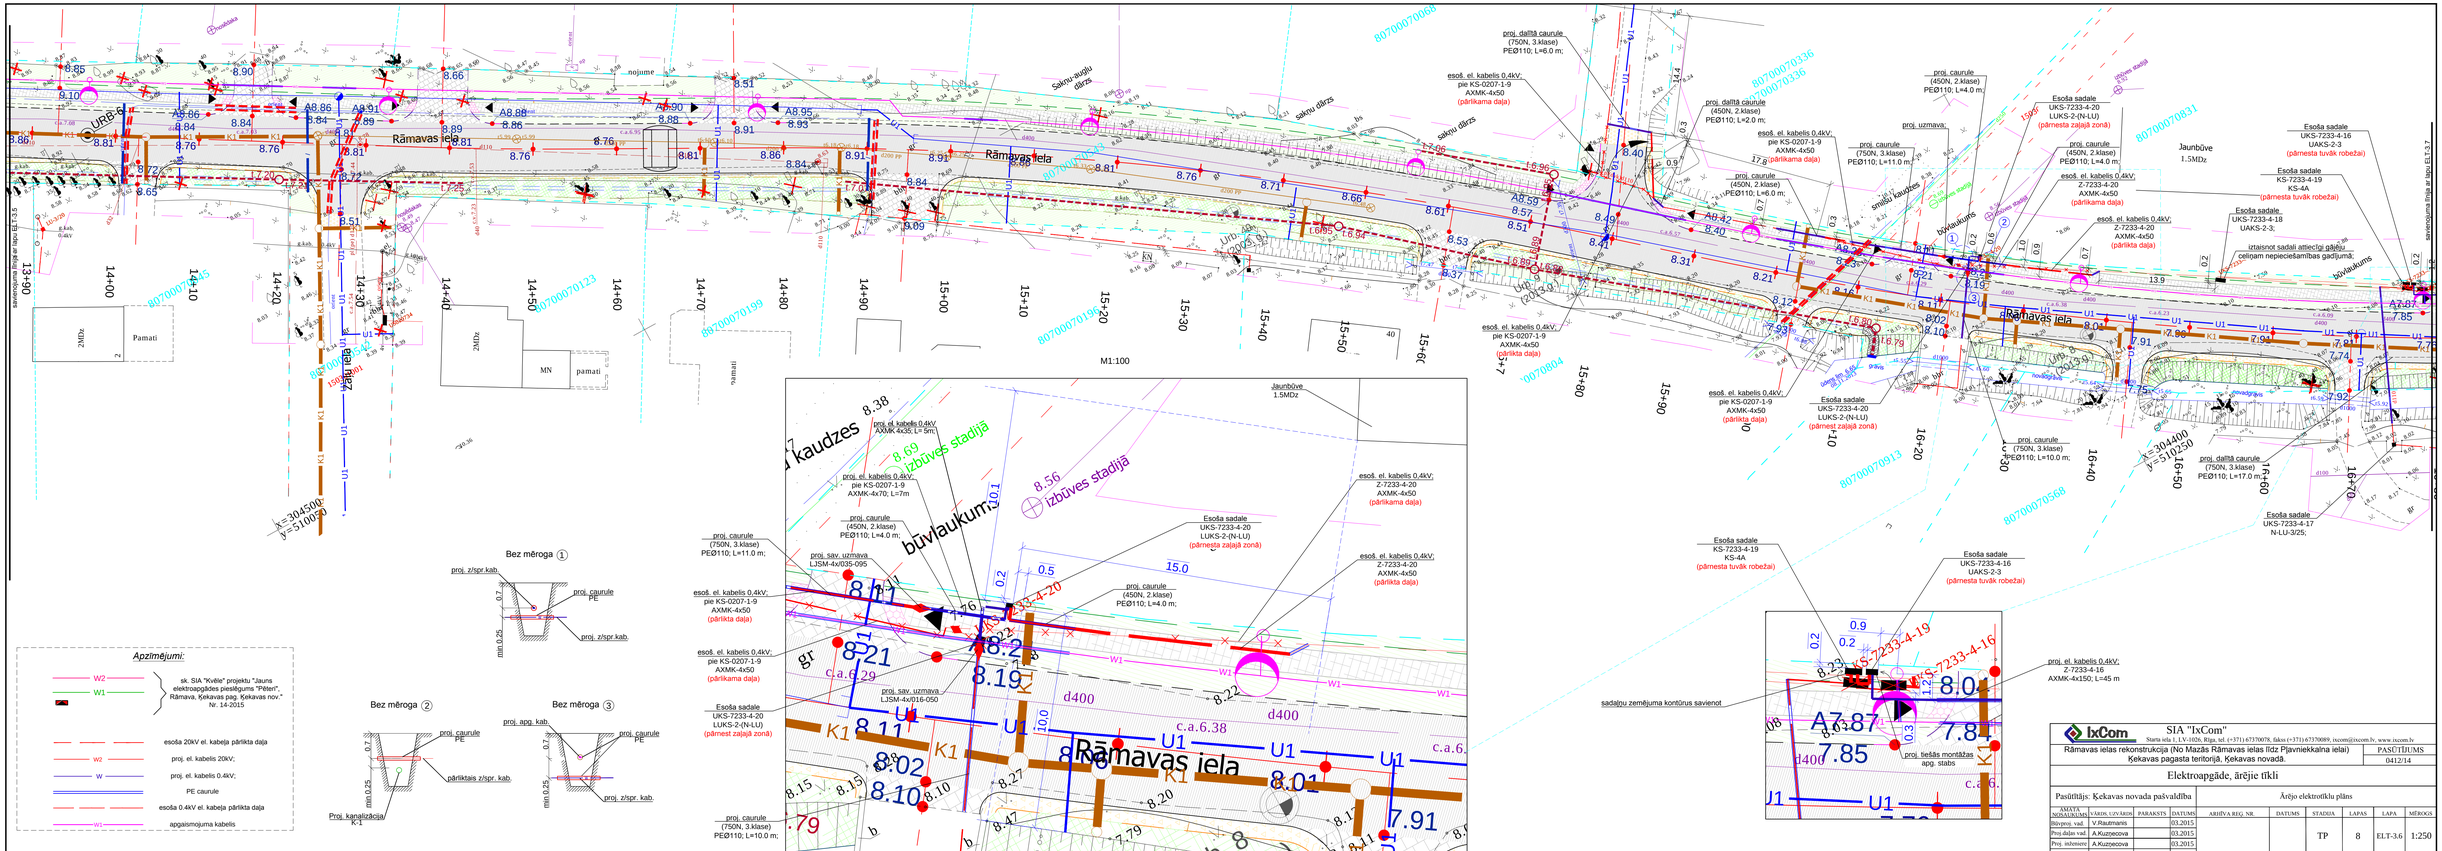
Rāmavas iela
M1:100
Jaunbūve
1.5MDz
Esoša sadale
UKS-7233-4-20
LUKS-2-(N-LU)
(pārnesta zaļajā zonā)
esoš. el. kabelis 0.4kV;
Z-7233-4-20
AXMK-4x50
(pārlikta daļa)
proj. caurule
(450N, 2.klase)
PEØ110; L=4.0 m;
proj. caurule
(750N, 3.klase)
PEØ110; L=11.0 m;
proj. caurule
(750N, 3.klase)
PEØ110; L=10.0 m;
proj. dalītā caurule
(750N, 3.klase)
PEØ110; L=6.0 m;
proj. dalītā caurule
(750N, 3.klase)
PEØ110; L=17.0 m;
proj. el. kabelis 0.4kV;
Z-7233-4-16
AXMK-4x150; L=45 m
Esoša sadale
KS-7233-4-19
KS-4A
(pārnesta tuvāk robežai)
Esoša sadale
UAKS-2-3
(pārnesta tuvāk robežai)
Esoša sadale
UKS-7233-4-17
N-LU-3/25;
Esoša sadale
UKS-7233-4-16
UAKS-2-3
(pārnesta zaļajā zonā)
Esoša sadale
KS-7233-4-19
KS-4A
(pārnesta tuvāk robežai)
Esoša sadale
UKS-7233-4-18
UAKS-2-3;
Esoša sadale
KS-7233-4-16
UAKS-2-3
(pārnesta tuvāk robežai)
proj. el. kabelis 0.4kV;
AXMK-4x35; L= 5m;
proj. el. kabelis 0.4kV;
pie KS-0207-1-9
AXMK-4x70; L=7m
proj. sav. uzmava
LJSM-4x/035-095
proj. sav. uzmava
LJSM-4x/016-050
esoš. el. kabelis 0.4kV;
pie KS-0207-1-9
AXMK-4x50
(pārlikta daļa)
esoš. el. kabelis 0.4kV;
pie KS-0207-1-9
AXMK-4x50
(pārlikta daļa)
proj. uzmava;
smilts kaudzes
būvlaukums
izbūves stadija
sakņu dārzs
Pamati
MN
pamati
2MZ
Bez mēroga ①
Bez mēroga ②
Bez mēroga ③
proj. z/spr kab.
proj. caurule
PE
pārliktais z/spr. kab.
Proj. kanalizācija
K-1
proj. apg. kab.
proj. z/spr. kab.
min.0.25
0.7
Apzīmējumi:
sk. SIA "Kvēle" projektu "Jauns elektroapgādes pieslēgums "Pērļen", Rāmava, Ķekavas pag. Ķekavas nov." Nr. 14-2015
esoša 20kV el. kabeļa pārlikta daļa
proj. el. kabelis 20kV;
proj. el. kabelis 0.4kV;
PE caurule
esoša 0.4kV el. kabeļa pārlikta daļa
apgaismojuma kabelis
W2
W1
w2
w
w1
x= 304500
y= 510000
x= 304400
y= 510250
80700070068
80700070336
80700070831
80700070945
80700070123
80700070199
80700070196
80700070804
80700070913
80700070568
sadalņu zemējuma kontūrus savienot
apvienojuma līnija ar kab.EL1.17
Ø1.5 ūdensvads
Ø1.5 ūdensvads
Ø1.5 ūdensvads