


# CAURUJVADA IZBŪVE BŪVGRĀVI AR STIPRINĀJUMIEM

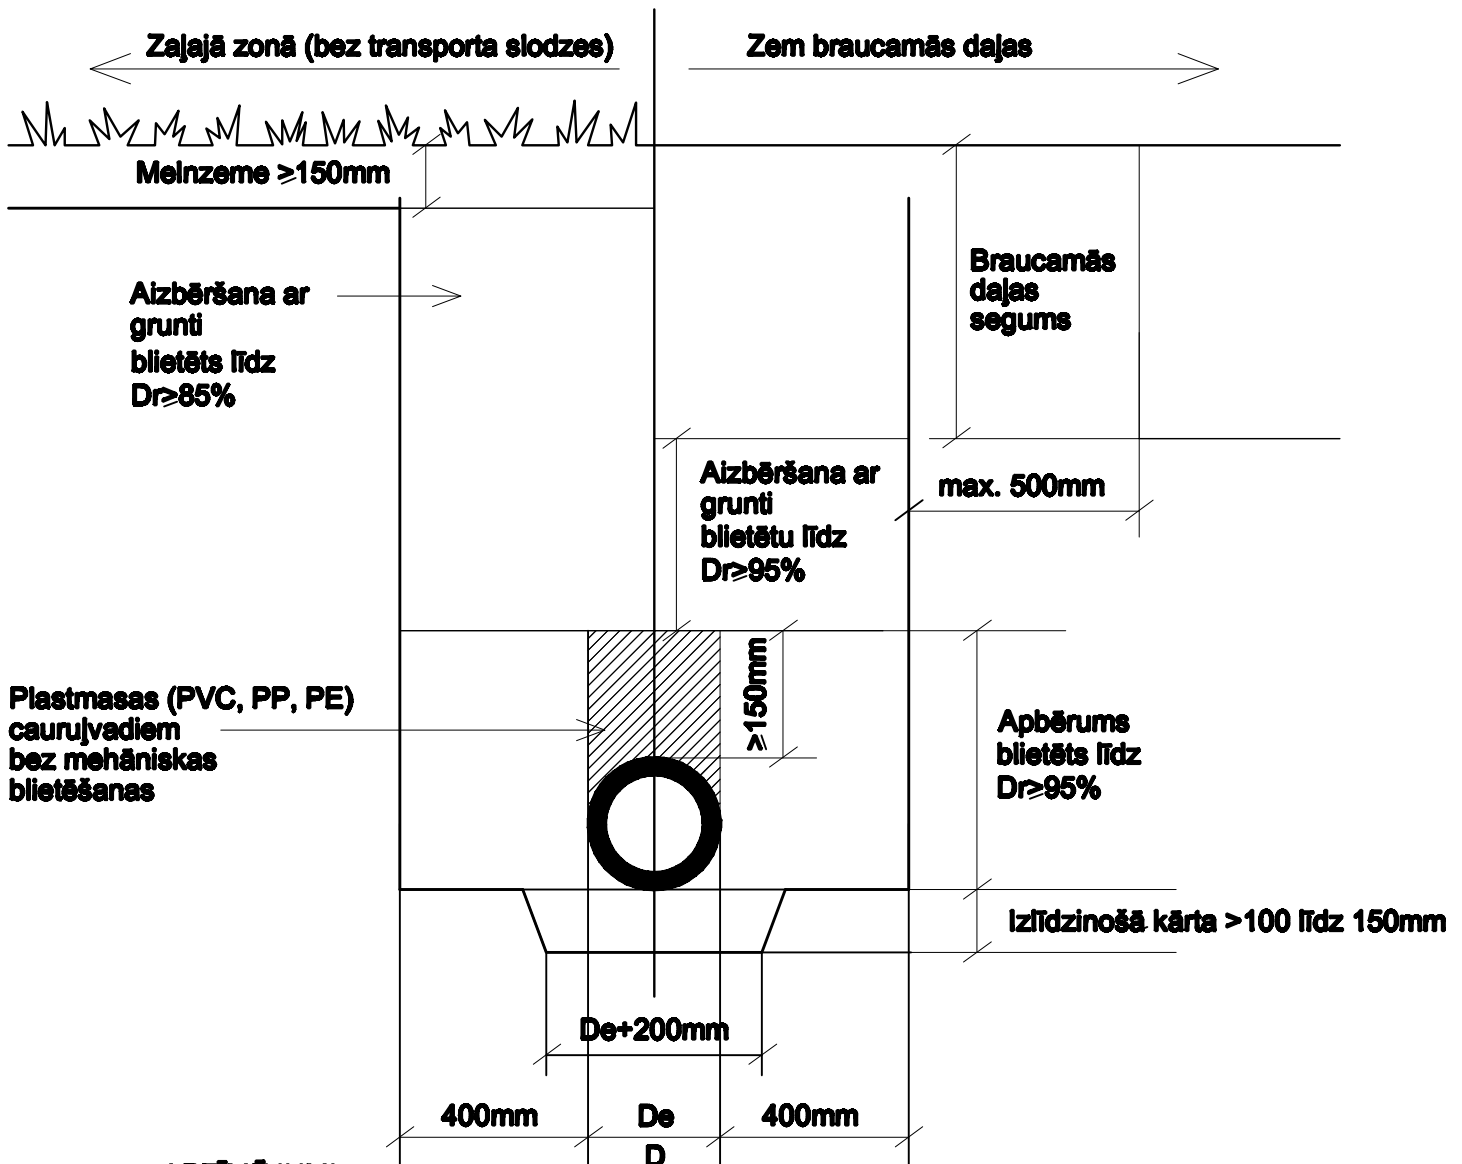


## APZĪMĒJUMI:

Dr - Standarta blīvums pēc Proktora (%)  
De - Ārējais diametrs

## PIEZĪMES:

1. Izlīdzinošā kārtā zem cauruvada veidojama pie visiem esošās grunts tiem.
2. Cauruvadu uznavu savienojumu vietās izlīdzinošajā kārtā izrokamas bedrītes.
3. Gruntij kas tiek izmantota izlīdzinošai kārtai, apbērumam un būvbedres aizbēršanai jāatbilst parametriem, kas norādīti Vispārīgajās prasībās.
4. Cauruvada montāžai, kā arī izlīdzinošās kārtas un apbēruma ierīkošanai jānotiek sausā būvgrāvī.

 VOLERI 2, RĪGA, LV 1007, LATVIJA Tēl: +371 7457600 Faksa: +371 7692481			PASŪTĪTĀJS: Ķekavas pagasta pašvaldība			
			OBJEKTS: Notekūdeņu pašteses kanalizācijas vads Laktiģalu ielā. (no Zvejnieku ielas 7 līdz Via Baltika A7)			
LAPAS NOSAUKUMS:			STADIJA	LAPA	LAPAS	
AMATS	UZVĀRDS	PARAKSTS	Cauruvada izbūve būvgrāvī ar stiprinājumiem	TP	ŪKT-9	
BŪVPR. DAĻAS VAD.	M. Krēslīņš			DATUMS:		MEROGS:
PROJEKTĒJA	A. Vdovins			Aprīlis 2009		B.M