


RASĒJUMU SARAKSTS

NOSAUKUMS	NR.
PLĀNS M 1:100	1
PANDUSA KONSTRUKTĪVIE RISINĀJUMI	2
PANDUSA GRIEZUMI. SPECIFIKĀCIJA	3


TELPU EKSPLIKĀCIJA

TELPA Nr.	NOSAUKUMS	M ²
1	VĒJTVERIS	5.0
2	VIENAS PIETURAS AĢENTŪRA	69.0
3	TUALETE	
4	HALLE	
5	GAITENIS	
6	BIROJA TELPA	

NOMAINĀMAIS LOGS (4 gab.)

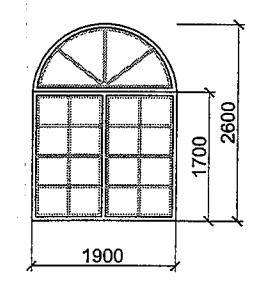

Izmērus precizēt uz vietas

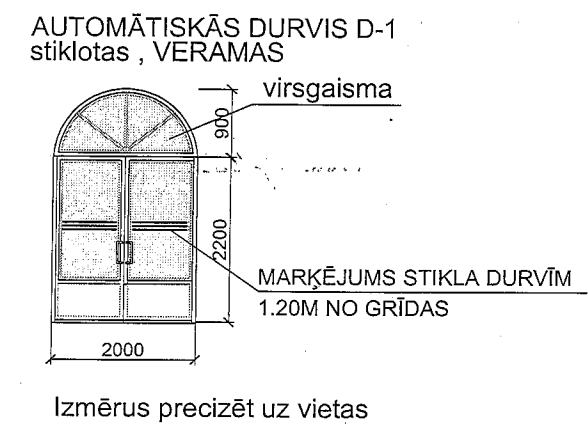

Izmērus precizēt uz vietas

- PIEŅEMTIE APZĪMĒJUMI
- ESOŠĀS KONSTRUKCIJAS
 - NOJAUCAMĀS KONSTRUKCIJAS
 - PAPLAŠINĀTA AILA ESOŠAJĀ SIENĀ
 - Ø1400 INVALĪDU RATIŅU MANEVREŠANAS VIETA

AKCEPTĒTS
 Ķekavas novada pašvaldības
 būvvaldes vadītājs
 Jekaterina Kotello
 Ķekavā 30. 104. 2010
 Nr. 186
 PANDUSA IZBŪVI
 SKATĪT LAPĀS Nr. 2 un 3
Suāt. pārlūkums, panduse precizēt būvdarbu laikā

*gāpams on
 pērtu
 pārlūgt Haudra
 precizēt uz vietas
 darītājs, Haudra
 darītājs
 30.04.2010*

- PIEZĪMES
1. Mērogs 1: 100
 2. Izmēri doti milimetros
 3. Augstuma atzīmes dotas metros
 - 4.. Pandusa izbūvi un materiālu apjomu skat lapā Nr.2; 3

Šī būvprojekta arhitektūras daļas risinājumi atbilst Latvijas būvnormatīviem, kā arī citu normatīvo aktu prasībām

Arhitektūras daļas TAMĀRA AGRĪNA
 (vārds un uzvārds)
 10-0028

20.04.2010

Šī būvprojekta risinājumi atbilst Latvijas būvnormatīviem, kā arī citu normatīvo aktu prasībām


Būvprojekta vadītājs Imants Ķencis
 (vārds un uzvārds)
 20-4437
 (sertifikāta nr.)

20.04.10
 (datums)

(paraksts)


Pasūtītājs		Ķekavas novada pašvaldība		031 - 10		
Direktors	J. Eglītis	Objekts	Klientu apkalpošanas centra izveide Ķekavas novada pārvaldes ēkā, Uzvaras prosp. 1A, Baložos, Ķekavas novadā.	Stadija	Lapa	Lapas
Arhitekte	B. Eglīte			Vienkāršotā renovācija	1	3
Izstrādāja	G. Svītītš					
PLĀNS M 1:100						

B - B

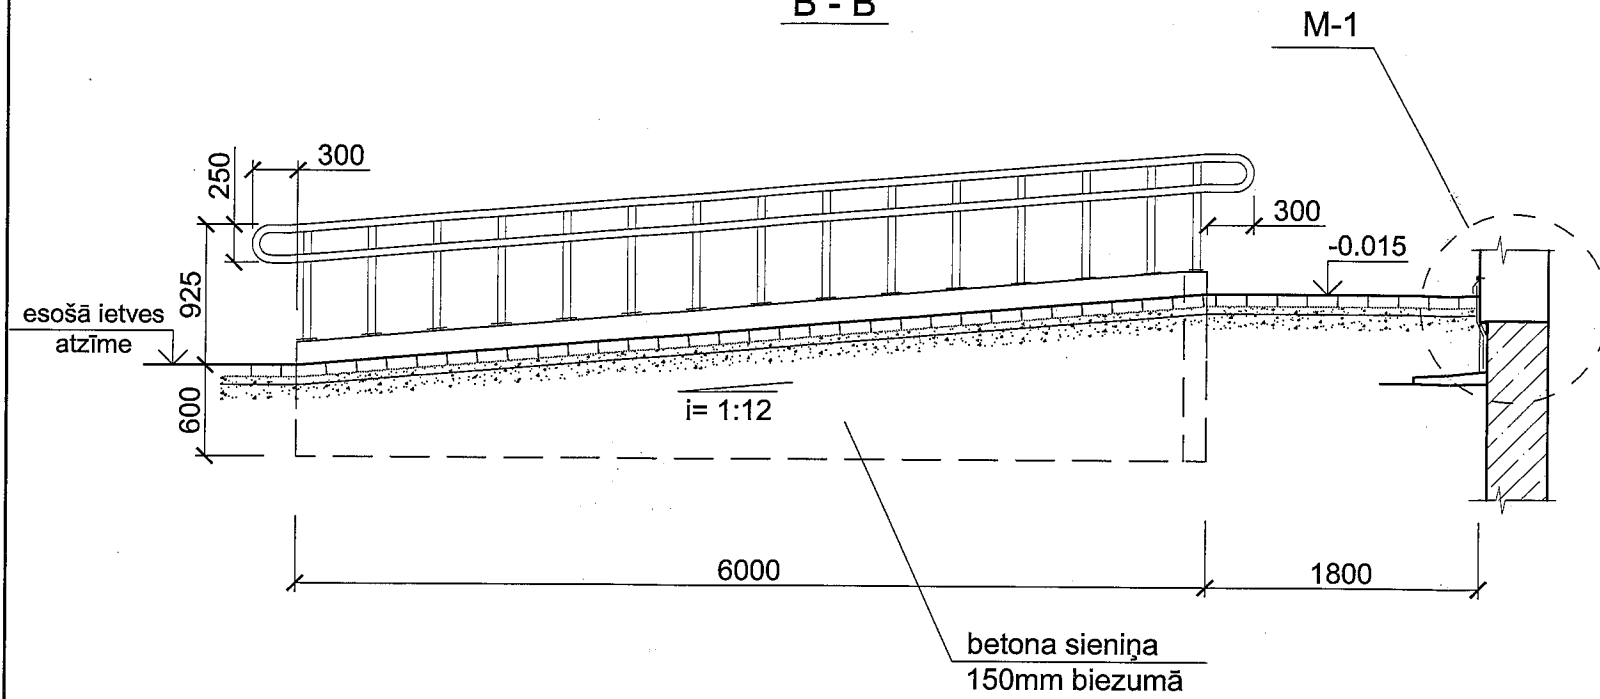

M-1

Betona bruģakmens	80
Smiltis kārtā saistīta ar cementu	50
Blietētas šķembas gruntī	120
Uzbērtā noblīvēta smilš. grunts	
Esošā pamata grunts	

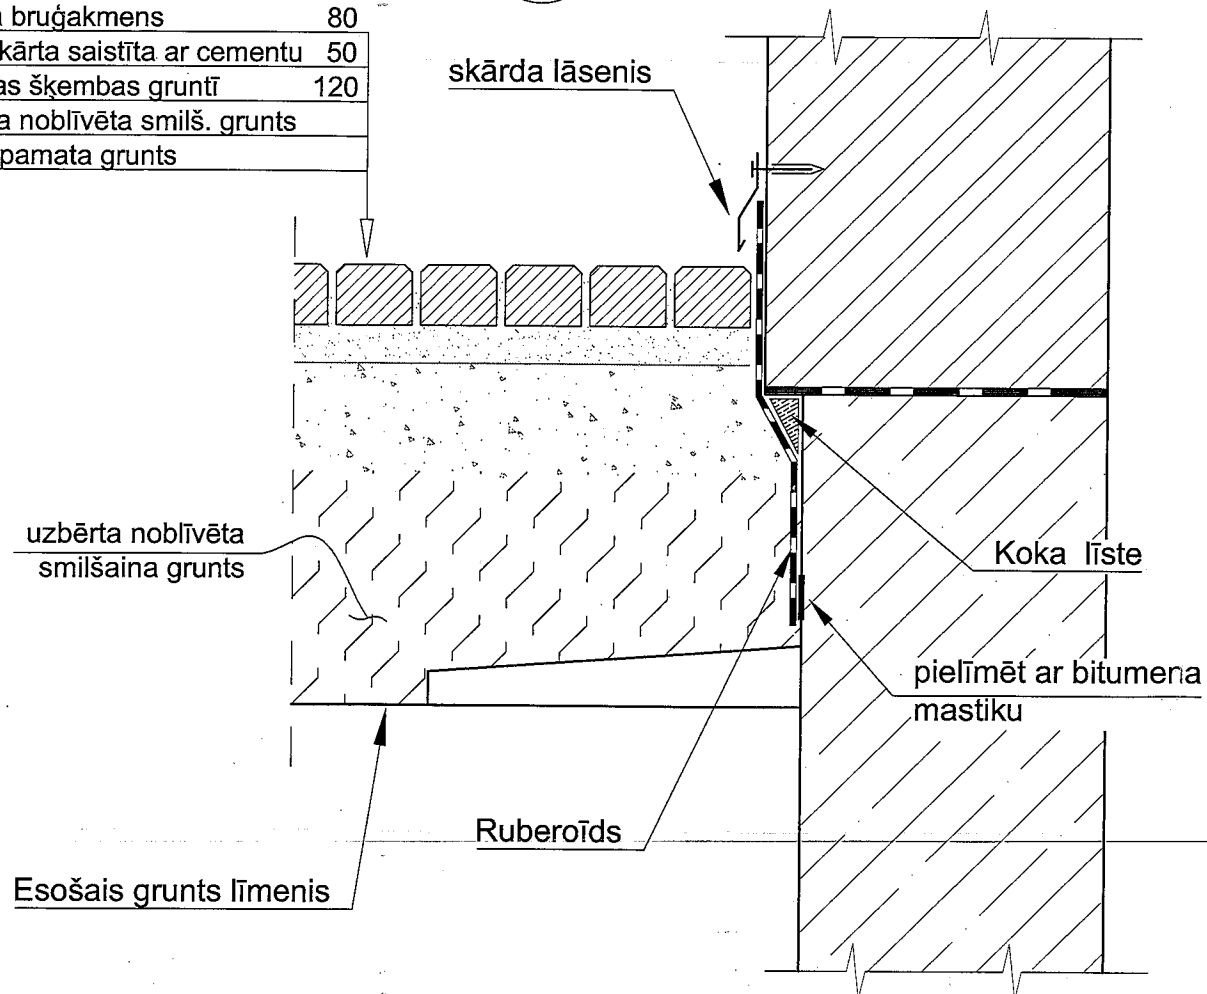

ELEMENTU SPECIFIKĀCIJA

Poz.	Nosaukums	Apzīmējums	Daudz. (gab.)	Apjoms (kg; m³)	Piezīmes
1	Betona bruģakmens	180x120x80(h)	10,8m²		pandusam
2	Betons	B 20		2,28m³	
3	Dolom. šķembas	frakcija 40...70mm		1,8m³	
4	Smiltis			0,54m³	
5	Stiegrojuma siets	Bpl Ø4 - 150/150	17,5m²		
6	Margas		16,8 t.m.		

PIEZĪMES

- Mērogs M1:50; 1:20.
- Izmēri doti milimetros.
- Pandusa laukumiņa augšas un pandusa apakšas atzīmi pieņemt pēc esošas situācijas.
- Margas rūpnieciski izgatavotas, margu izmērus precizēt pēc betona sieniņu izbūves.
- Zem betona sieniņām izveidot blietētu šķembu kārtu 100mm.
- Pandusa pieslēguma vietā pie esošās sienas izveidot rubeŗīda starpliku, kuru virspusē nodrošina pret atmosfēras nokrišņu iedarbību.

		Pasūtītājs	Ķekavas novada pašvaldība	031 - 10		
Direktors	J. Eglītis	Objekts	Klientu apkalpošanas centra izveide Ķekavas novada pārvaldes ēkā, Uzvaras prosp. 1A, Baizošos, Ķekavas novadā.	Stadija	Lapa	Lapas
Arhitekts	B. Eglīte			Vienkāršotā renovācija	3	3
Izstrādāja	G. Svītņiņš					
PANDUSA GRIEZUMI. SPECIFIKĀCIJA.				Ef SIA-Ekoloģiskais fonds		