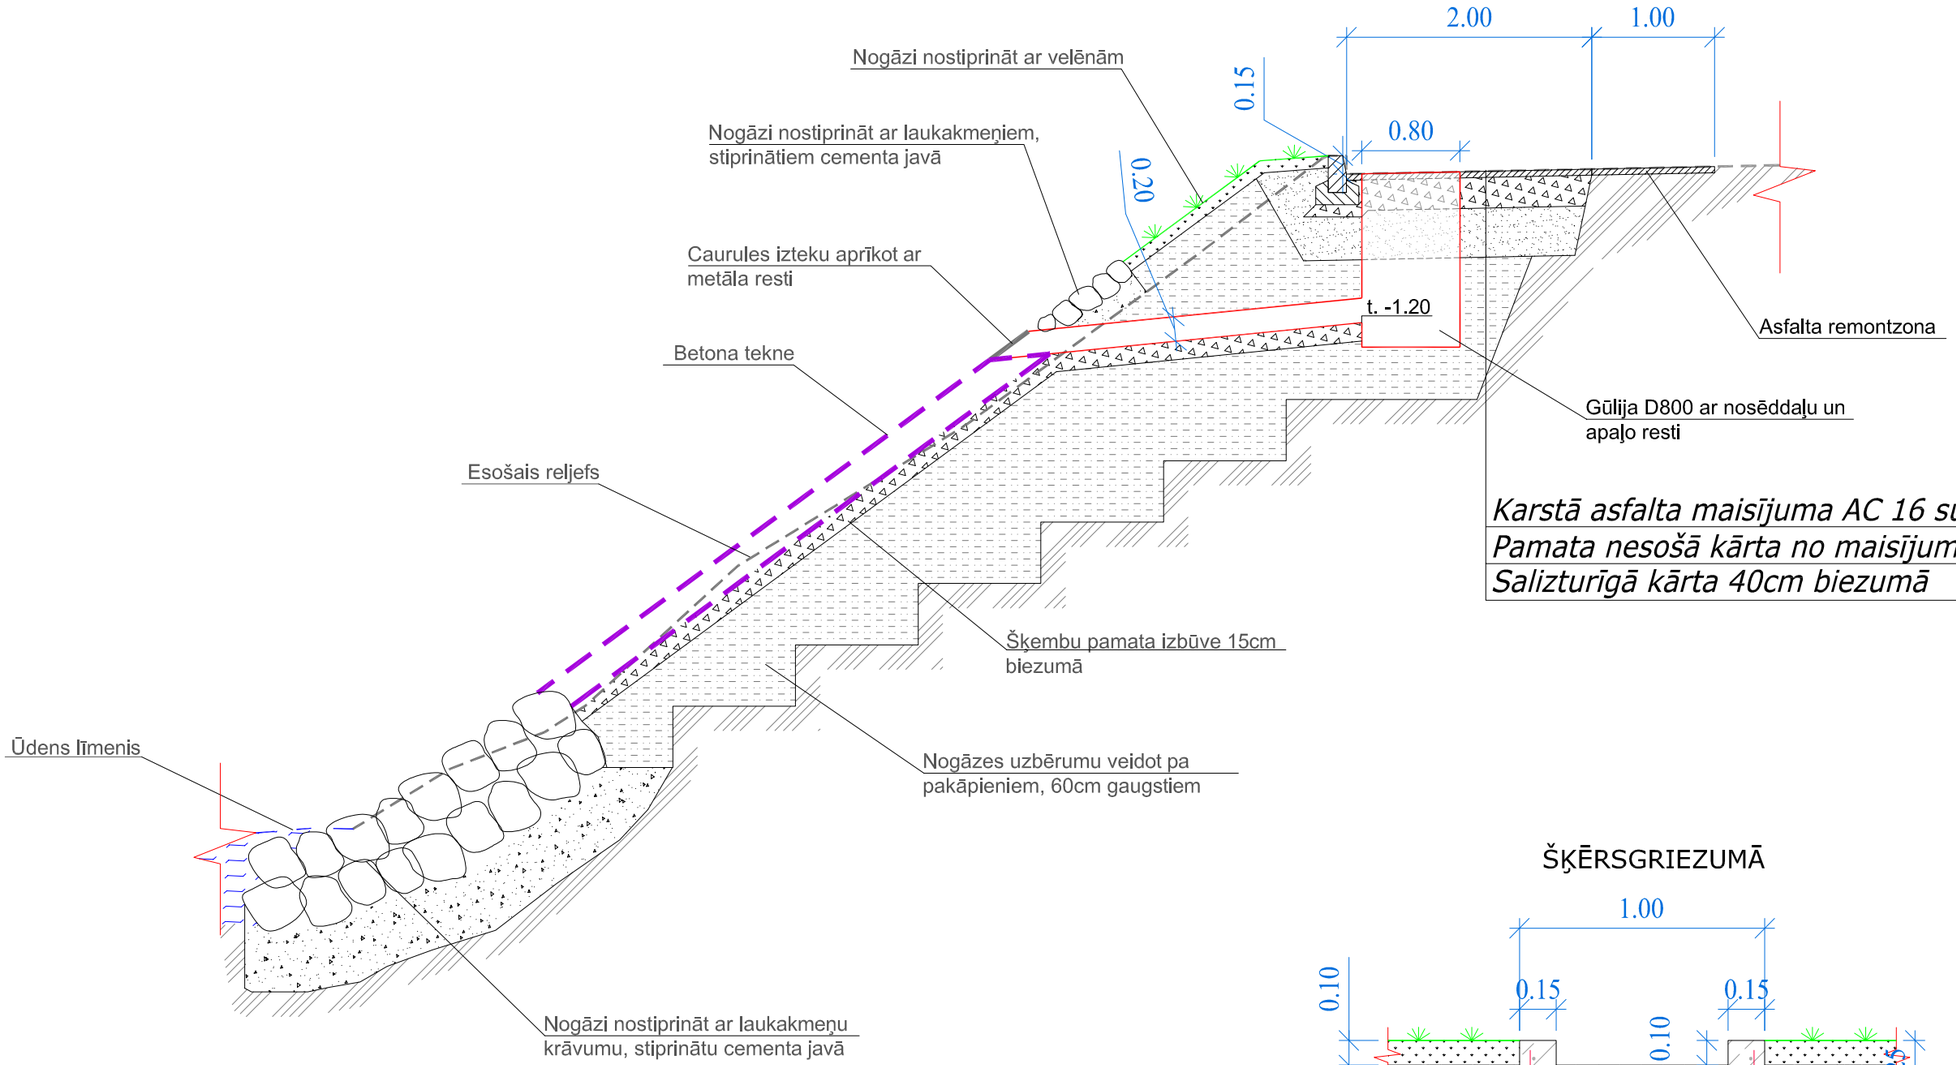

ŠĶĒRSGRIEZUMĀ

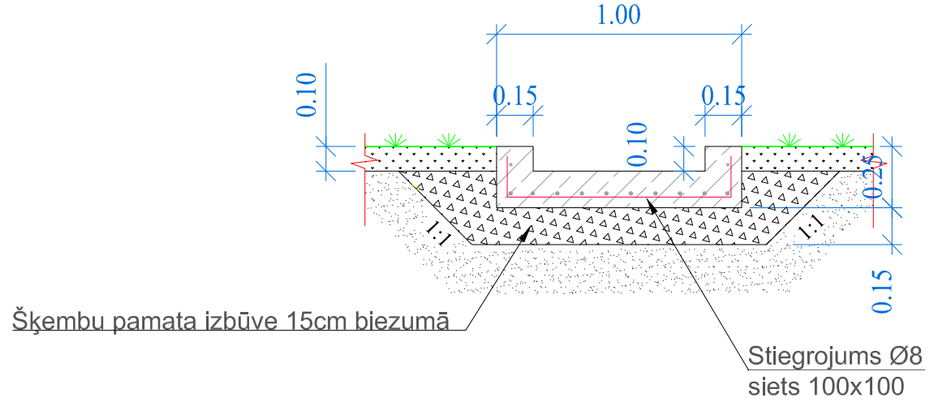

Pasūtītājs: Ķekavas novada pašvaldība								Pasūtījuma Nr. ..
Projektētājs: PROJEKTS 3 Infrastruktūras objektu projektēšana			Gaismas iela 19/11					
			Griezumi					
Būvproj.vad.	Izstrādāja	Pārbaudīja	Datums	Arhīva Nr.	Mērogs	Stadija	Rasējuma Nr.	Lapu sk.
I.Gorda	M.Rozentāls	I.Gorda	08.2011	21–11	1:50	TP	CD–03	1/1