



X=303850
Y=509500

APZĪMĒJUMI

-  Projektēta zemesgabala robeža
-  Apūves izvietojuma zona
-  Ceļu servitūts - 0503
-  Projektēts inženierkomunikāciju koridors
-  ESOŠĀS ZEMESGABALU ROBEŽAS
-  GĀZES VADA AIZSARGJOSLA, APGRŪTINĀJUMA KLASIFIKĀCIJAS KODS - 120801
-  SAKARU KABEĻA AIZSARGJOSLA, APGRŪTINĀJUMA KLASIFIKĀCIJAS KODS - 120401
-  ELEKTRĪBAS KABEĻA AIZSARGJOSLA, APGRŪTINĀJUMA KLASIFIKĀCIJAS KODS - 120506
-  IETUS KANALIZĀCIJAS AIZSARGJOSLA, APGRŪTINĀJUMA KLASIFIKĀCIJAS KODS - 120103
-  PROJEKTĒTA ŪDENSVADA AIZSARGJOSLA, APGRŪTINĀJUMA KLASIFIKĀCIJAS KODS - 020101
-  PROJEKTĒTA SADZĪVES KANALIZĀCIJAS VADS, APGRŪTINĀJUMA KLASIFIKĀCIJAS KODS - 020103
-  Projektēts gāzes vads
-  PROJEKTĒTA SAKARU KABEĻA AIZSARGJOSLA, APGRŪTINĀJUMA KLASIFIKĀCIJAS KODS - 120401
-  PROJEKTĒTA ELEKTRĪBAS KABEĻA AIZSARGJOSLA, APGRŪTINĀJUMA KLASIFIKĀCIJAS KODS - 120506
-  MAZSTĀVU DZĪVOJAMĀS APBŪVES TERITORĪJA (DzM)

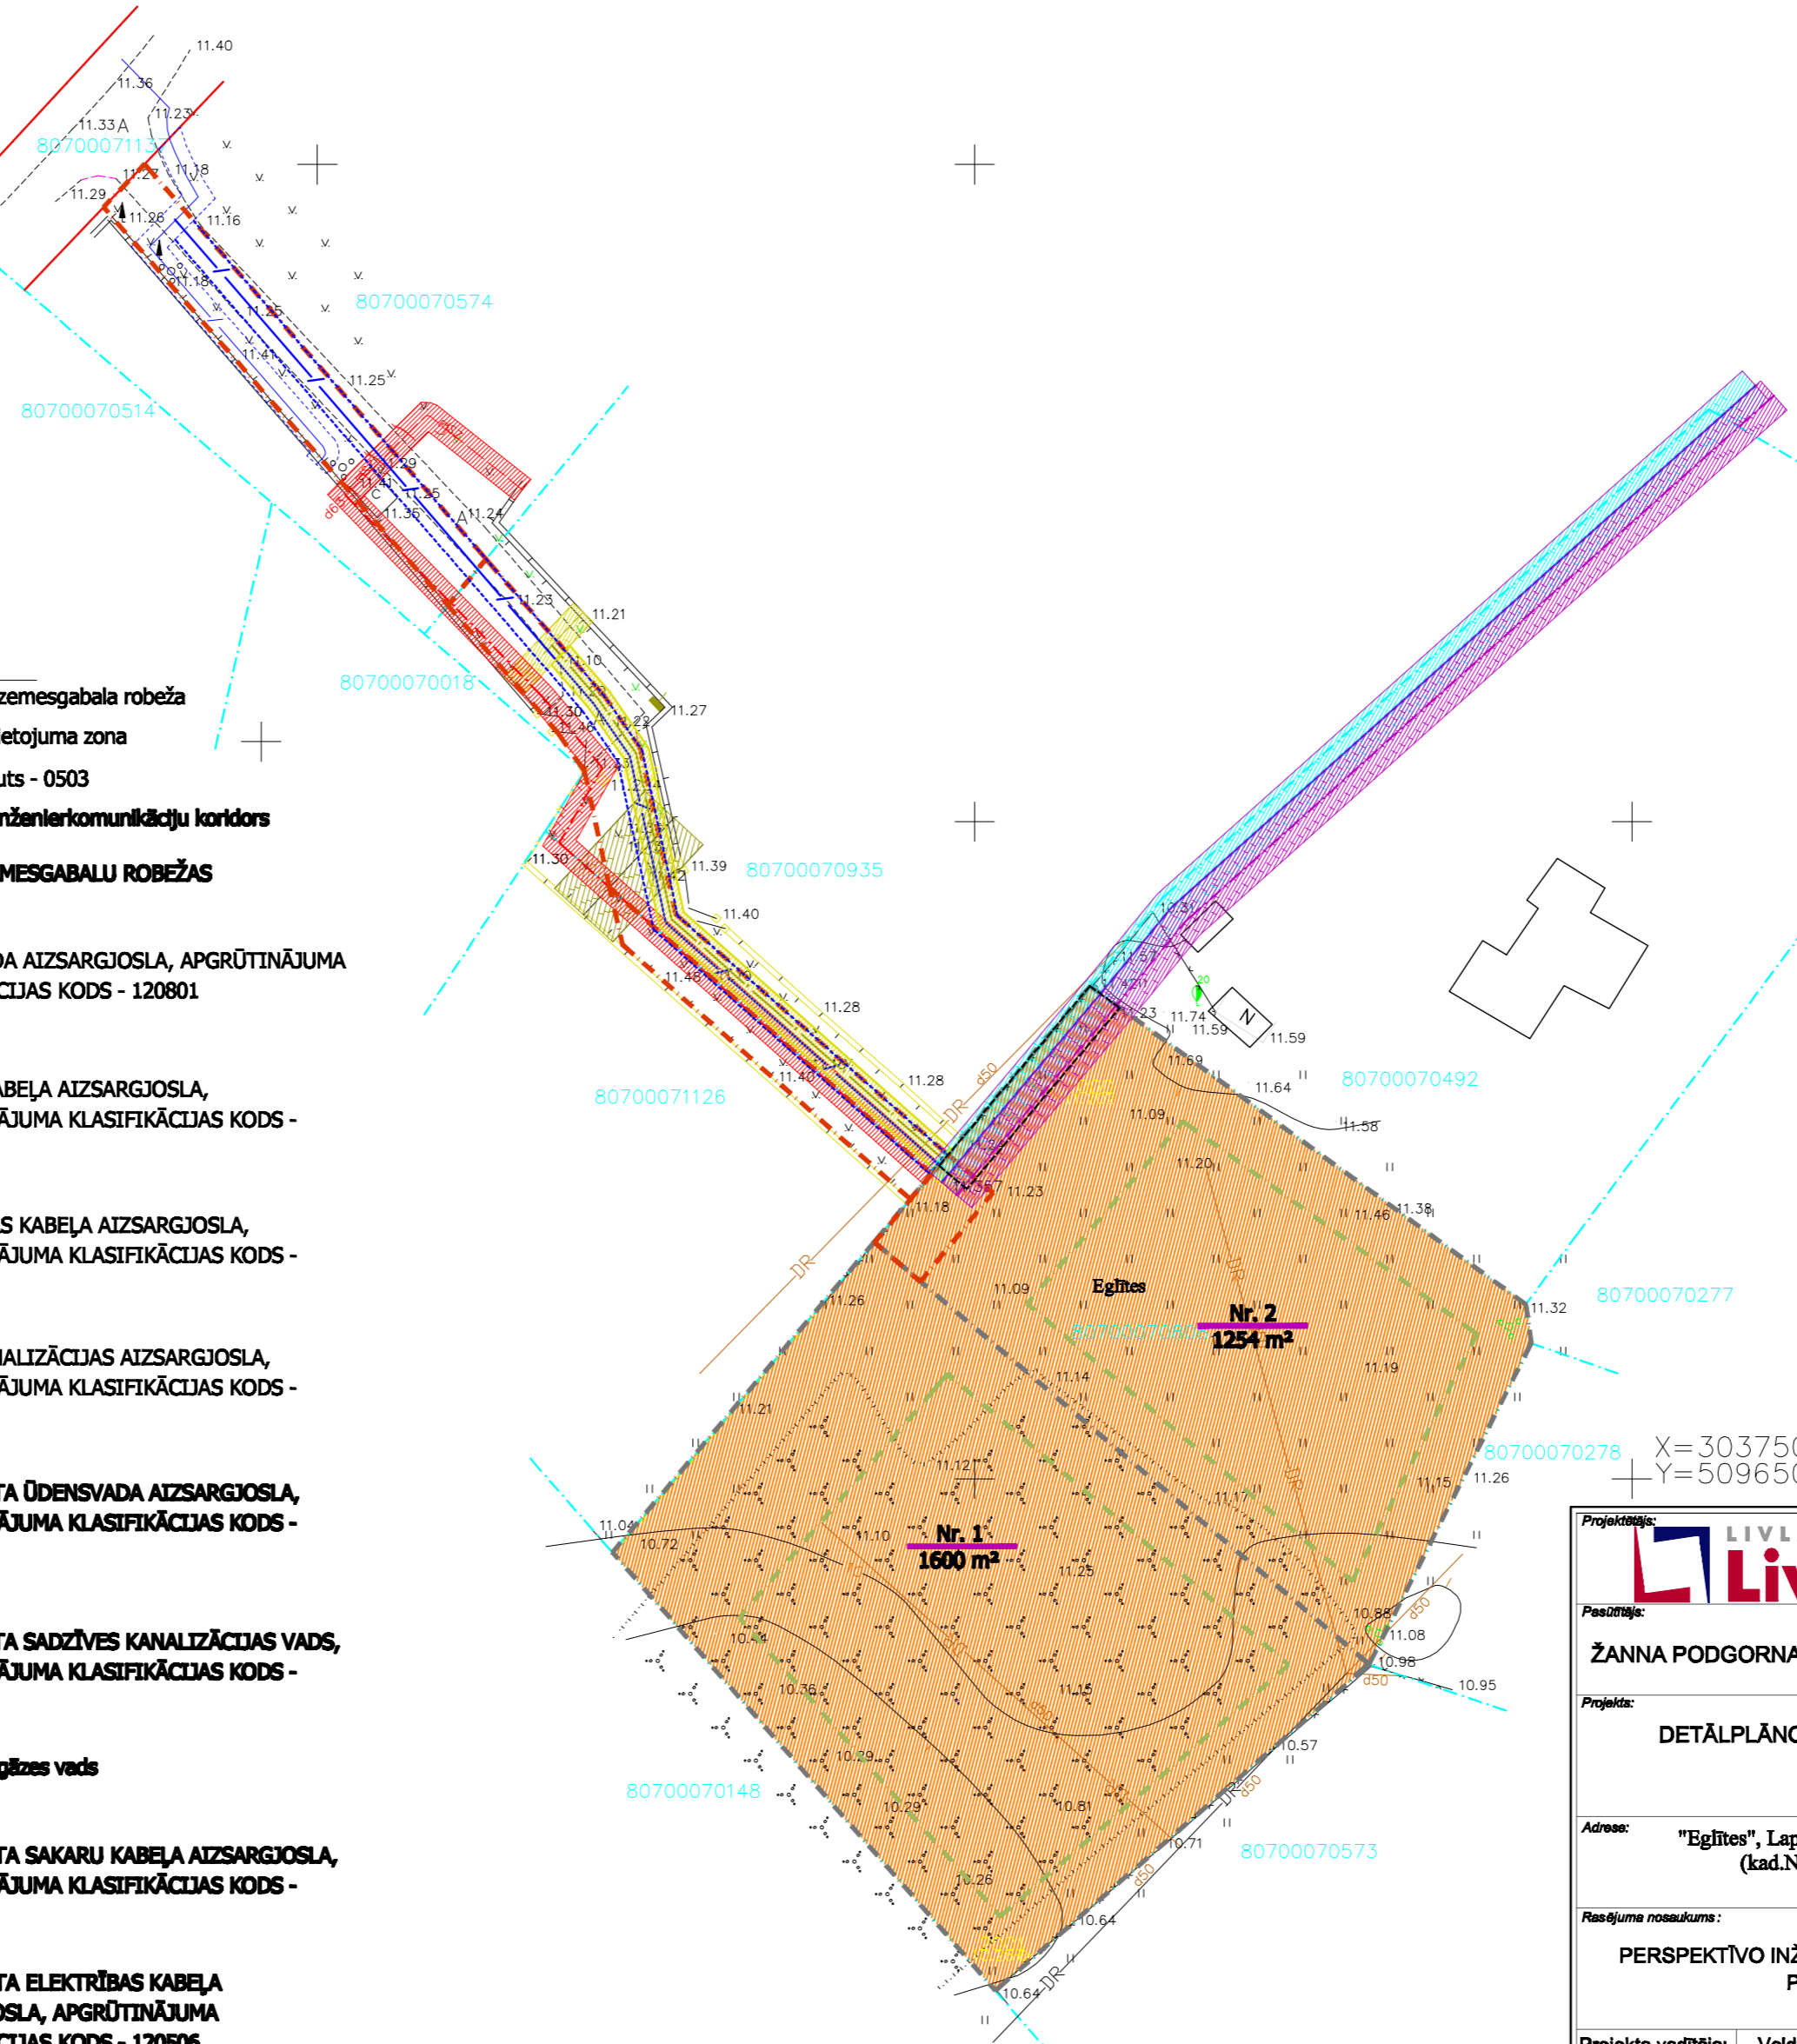

Projekta grupa  LIVLAND GRUPA <small>Brīvības iela 47, LV-1010, Rīga, tālr. 67289668, fakss 67289668</small>	
Pasūtītāja: ŽANNA PODGORNAJA	Pasūtījuma Nr.: 01-2011 / 01 -04
Projekta: DETĀLPLĀNOJUMS "EGLĪTES"	Faila nosaukums: <small>plānosa_uzdeva_tamatosana.dwg</small> Arhīva Nr.:
Adrese: "Eglītes", Lapeņieki, Ķekavas novads (kad.Nr. 80700070492)	Datums: __. __. 2012.
Rasējuma nosaukums: PERSPEKTĪVO INŽENIERKOMUNIKĀCIJU PLĀNS	Rasējuma marka: DP
Projekta vadītāja: Veidze Liepa	Mērogs: 1: 500
Īpašnieks: Žanna Podgornaja	Darījuma Nr.: Nr.:
Īpašnieks: Ginta Krauze	DP - 3
Īpašnieks: Normunde krauze	

X=303750
Y=509650