


Būves vietas atrašanās shēma

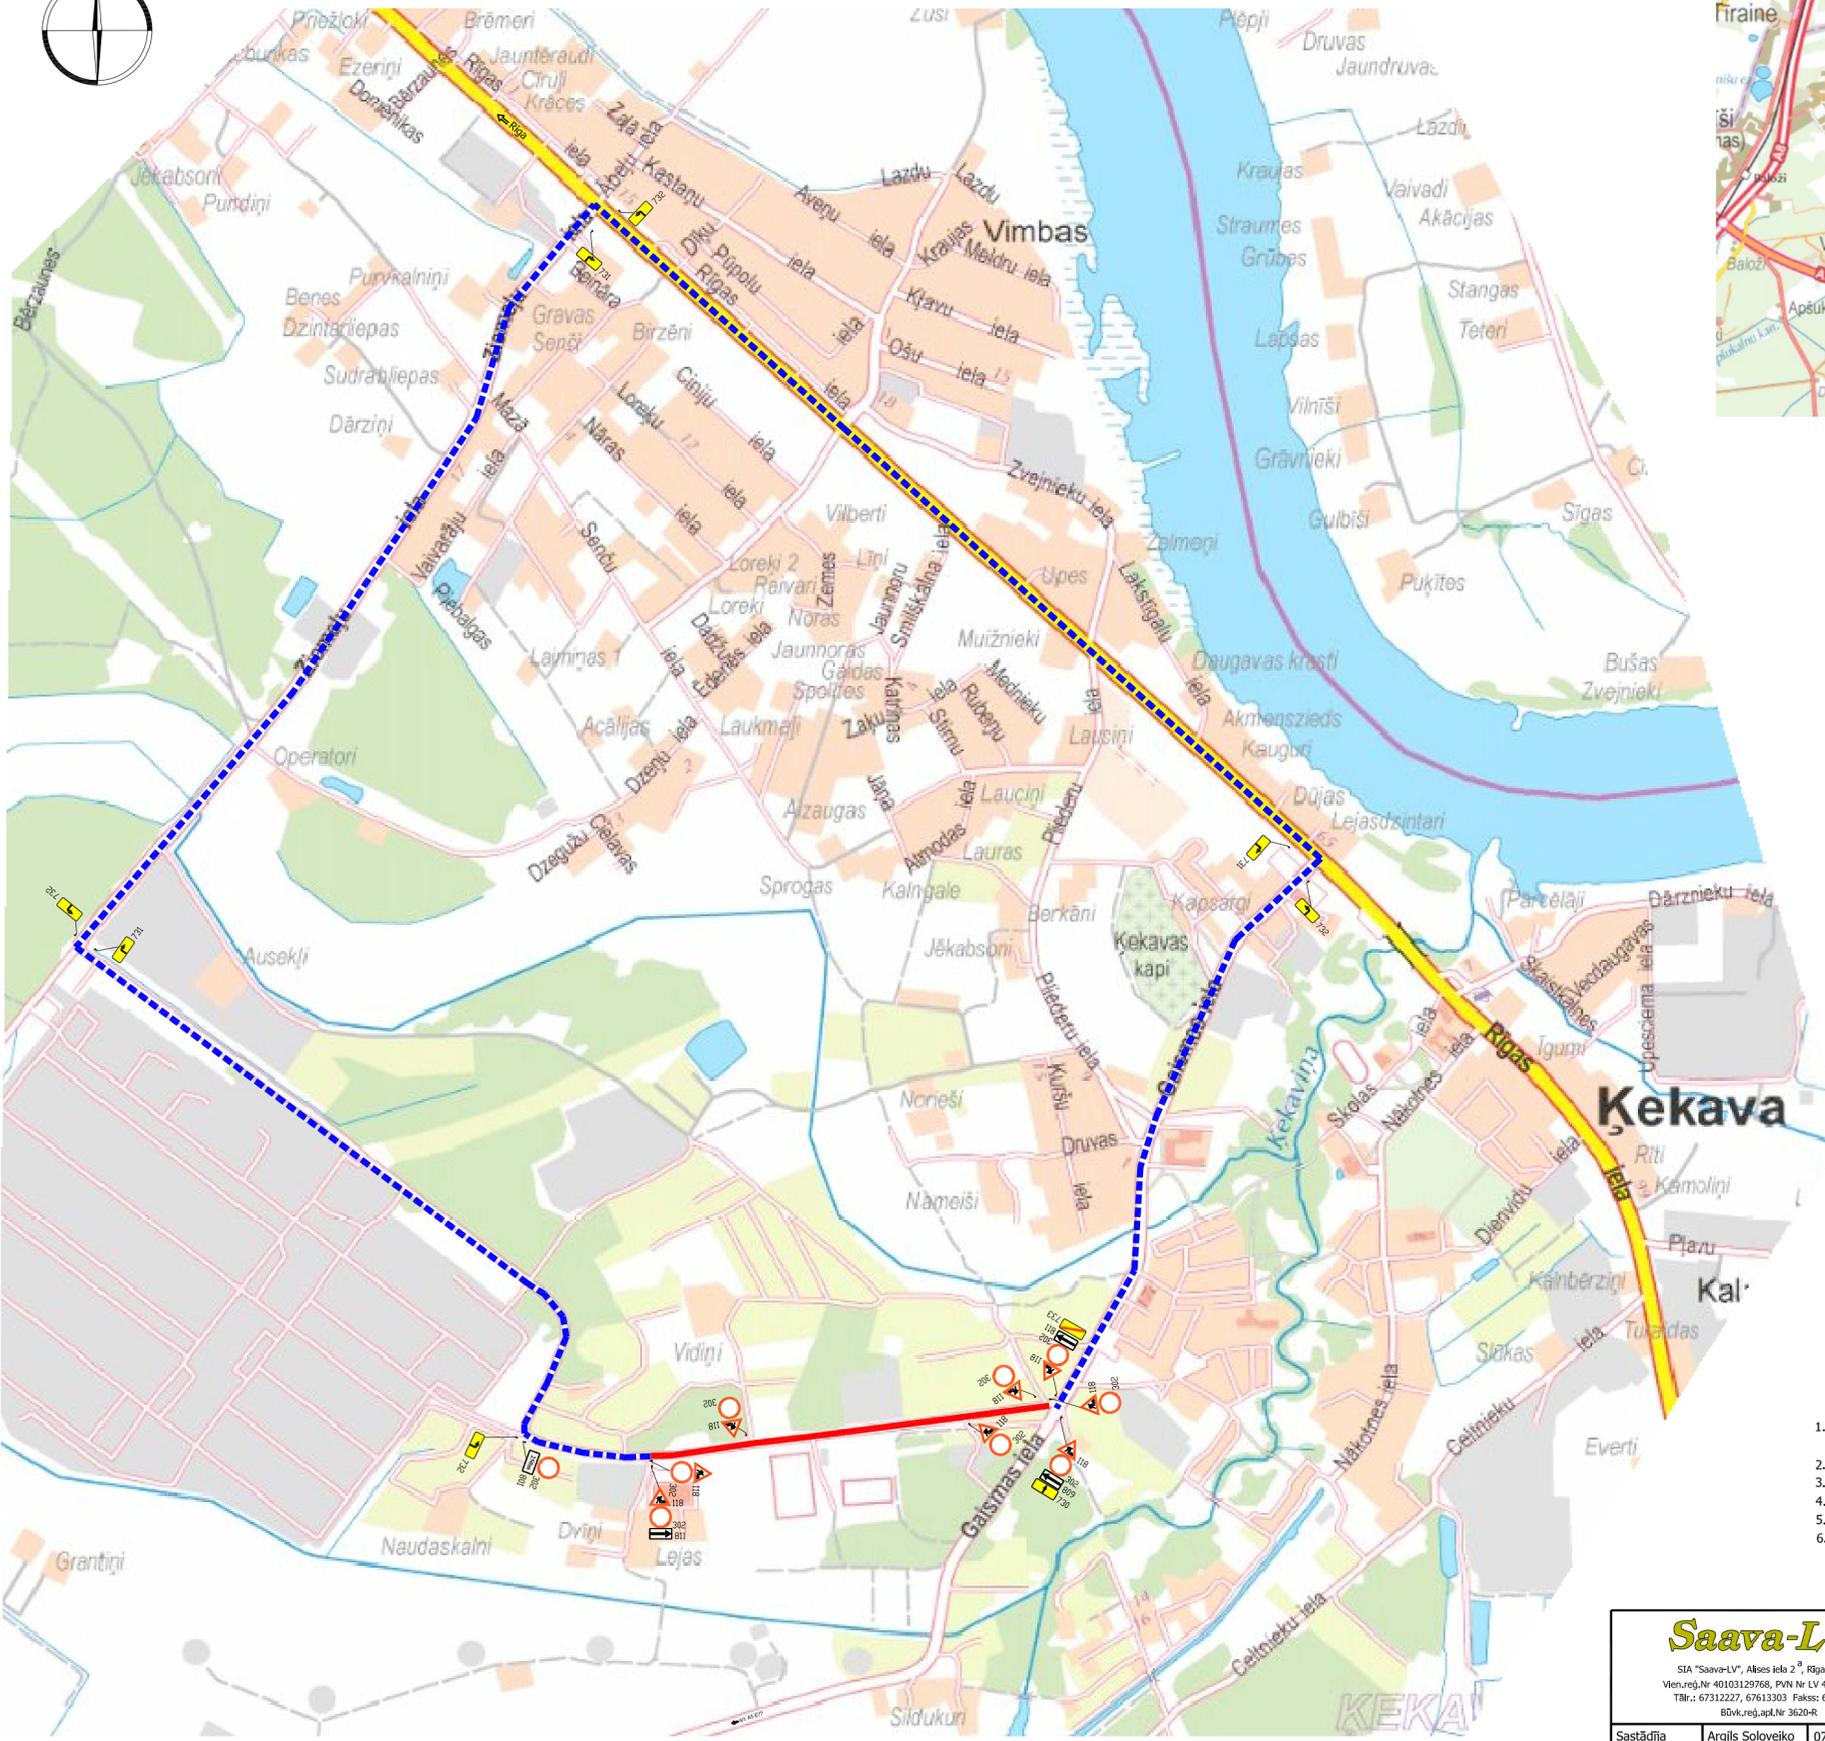

APZĪMĒJUMI

- ceļa darbu vieta
- pagaidu ceļa zīmes uzstādīšanas vieta un Nr
- Norobežojuma barjeras Nr. 912 aprīkotas ar sark.signālugunīm
- Šķērsnorobežojums: vienpusīgie vadstātņi; maksimāli 2 m attālumā cits no cita, slīpumā 1:3 (1:2) pret brauktuves malu vai barjera. Vismaz 3 vienpusīgas signālugunis
- Garennorobežojums: divpusīgie vadstātņi Nr 908 / 909; maksimāli 10 m attālumā cits no cita. Vienpusīga signālugunis uz katra otrā vadstātņa
- palīgbarjeras vai signālentes gājēju norobežošanai
- pagaidu luksofors
- pagaidu ceļa horizontālais apzīmējums, Nr (dzeltens)
- remontējamā posma apbraukšanas ceļi

PIEZĪMES

1. Ceļa darbu vietas aprīkojumu uzstādīt atbilstoši LVS 77 "Ceļa zīmes" un MK noteikumi Nr 421 "Noteikumi par darba vietu aprīkošanu uz ceļiem" prasībām.
2. Shēmas darbības laiks - atbilstoši būvdarbu izpildes grafikam.
3. Darbus izpildīs SIA "Ķekava-PMK", atbilstīgais būvdarbu vadītājs - _____, tālr. _____.
4. Nodrošināt piekļūšanu slēgtā posma objektos.
5. Mainot ceļa darbu vietas robežas, nodrošināt aprīkojuma atbilstošu izvietošanu.
6. Darbu veicējam ir tiesības regulēt satiksmi darbu veikšanas laikā, ja rodas neparedzēti apstākļi, kurus ar darba vietas aprīkojuma shēmā esošajiem tehniskajiem līdzekļiem nav iespējams nekavējoties novērst. (MK Nr 421 p.20)

<p>Saava-LV</p> <p>SIA "Saava-LV", Albes iela 2, Rīga LV 1046 Vien.reģ.Nr 40103129768, P.V.Nr LV 40103129768 Tālr.: 67312227, 67613303 Fakss: 67311550 Būv.reģ.apl.Nr 3620-R</p>		Pasūtītājs SIA "Ķekava-PMK", reģ.Nr 40003124389		
		Objekts A/c V6 Ķekava-p.f."Ķekava" rekonstrukcija Ķekava, Ķekavas pagasts, Ķekavas novads	Stadija TP	Marka GT
Sastādīja Argils Soloveiko	tālr.29413632	07.10.2011.	Ceļu satiksmes organizēšanas tehnisko līdzekļu uzstādīšanas shēma	
			Mērogs: bez mēroga	