


Topogrāfiskais plāns M 1:500 ar projektējamo situāciju Gaismas iela 19 k-12

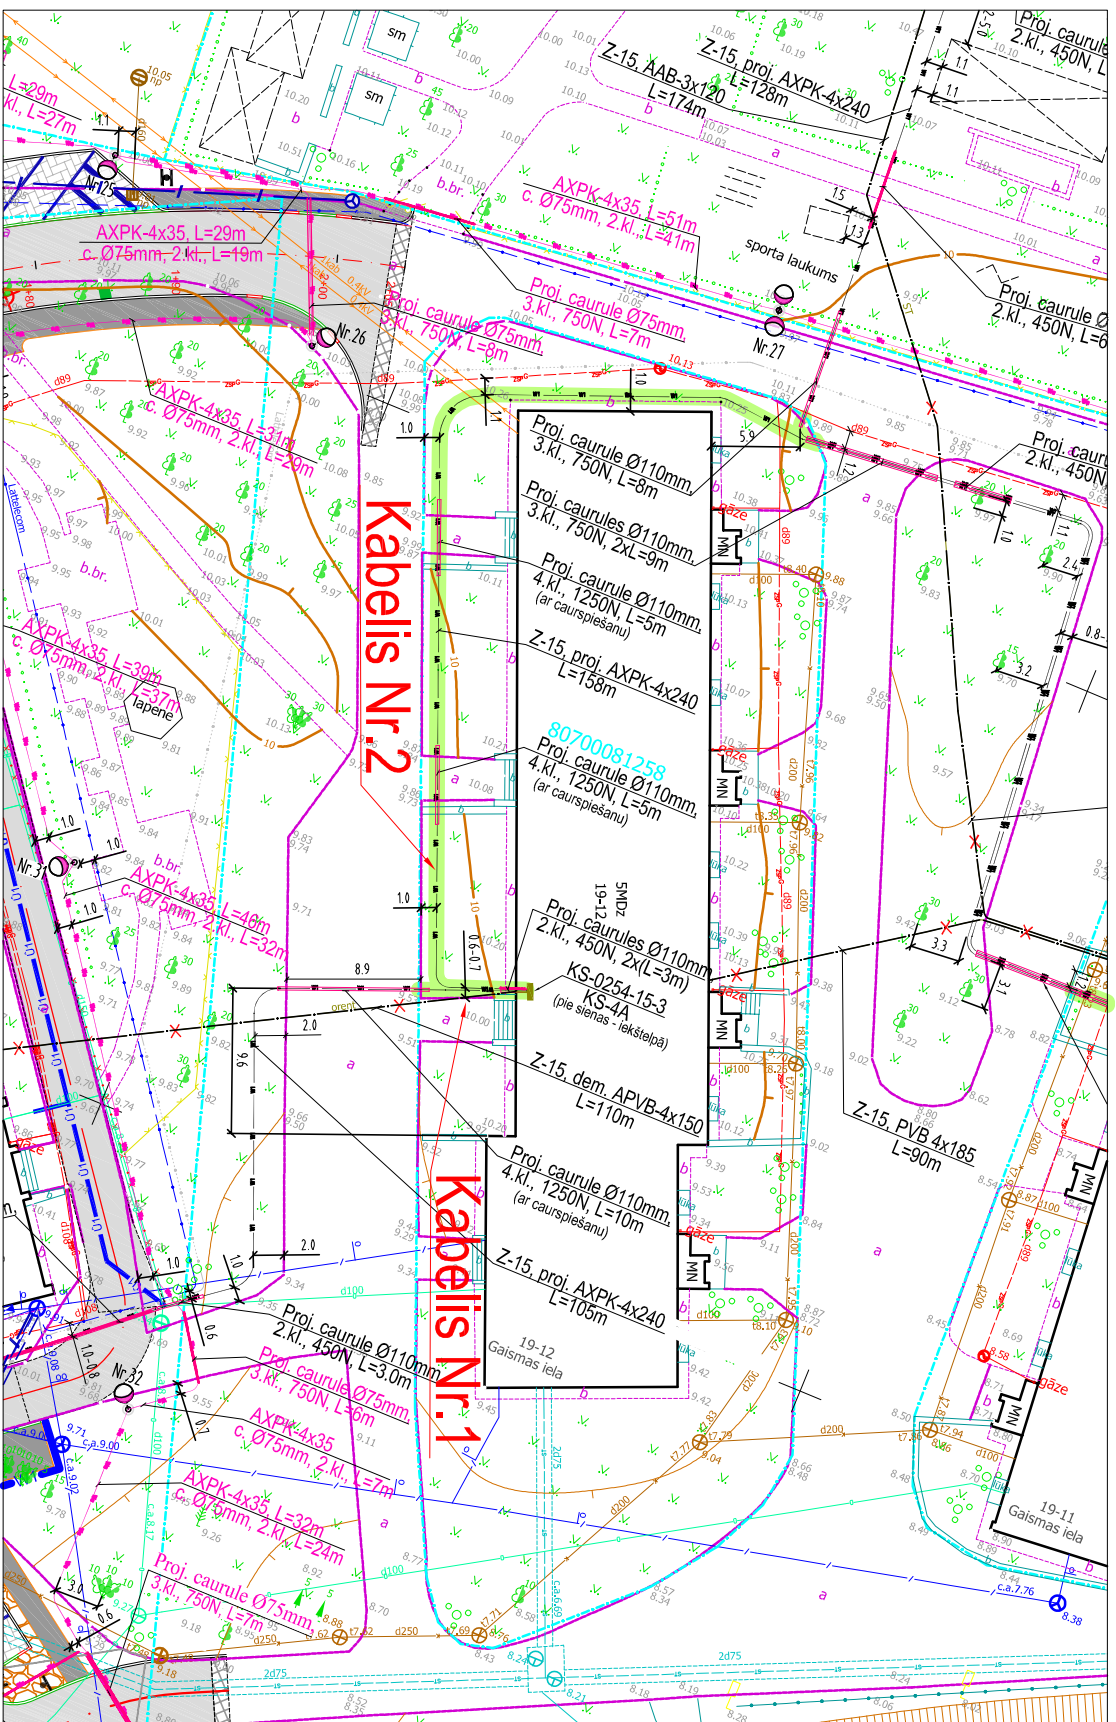

PIĒŅEMTIE APZĪMĒJUMI:

- Esošā el.sadalīne
- Esošs VS kabelis grunīt
- Esošs ZS kabelis grunīt
- Demontējamais ZS kabelis
- Projektētais 0.4kV kabelis grunīt
- t.p., bet proj. plastm. aizsargcaurule

- Ielas apgaismojuma stabs ar "L" veida konsoli (H=8m) un NIKKON 100W gaismekli
- Ielas apgaismojuma stabs ar "T" veida konsoli (H=8m) un NIKKON 100W gaismekļiem
- Proj. ielas apgaismojuma kabelis grunīt
- Uzmērītā zemes īpašuma robeža
- 74940060369
- Ipašuma kadastra numurs
- Sarkanā līnija

Skartā teritorija kopīpašumā