


Vispārējā satiksmes organizācijas shēma Nr. 1

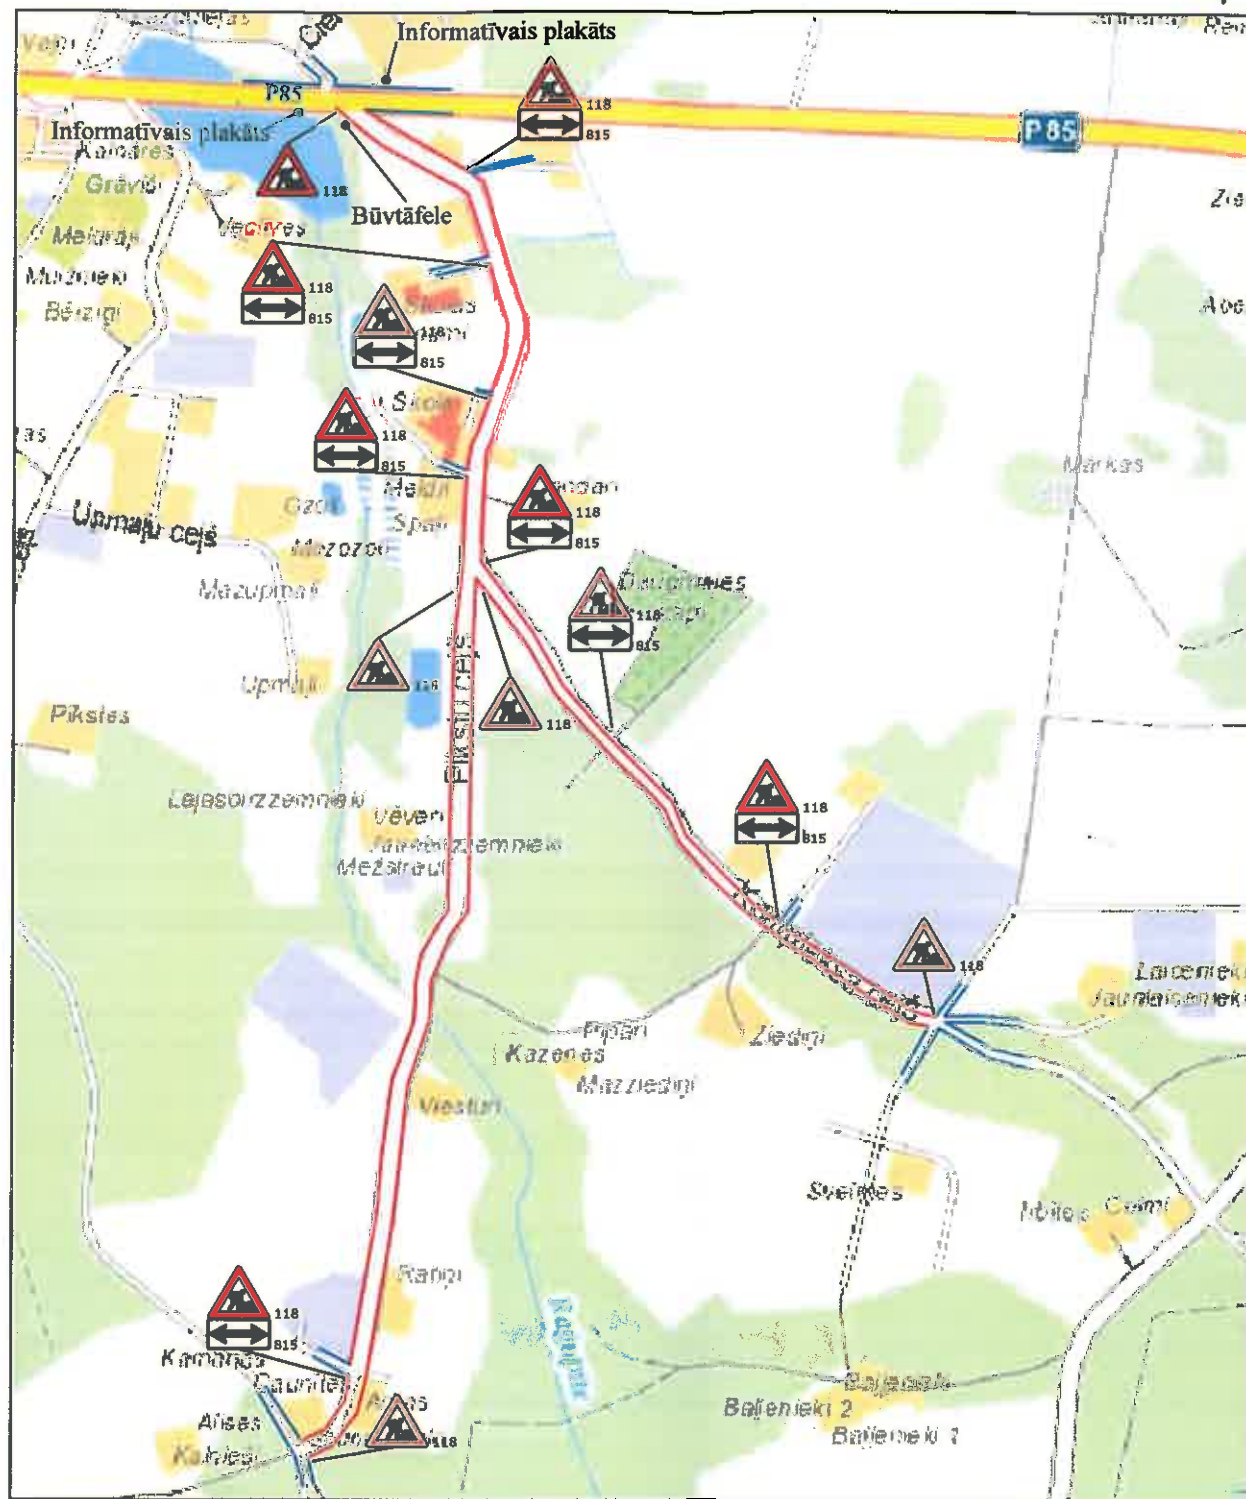

Objekta atrašanās vieta



SASKAŅOTS

Saskaņojums par satiksmes organizācijas tehnisko līdzekļu uzstādīšanu un noņemšanu atbilstoši uz to izziņojuma atbilstību normatīviem aktiem ceļu satiksmes drošības jomā. Ceļa zīmes izgatavot un uzstādīt atbilstoši standartam LVS 77.

VAS LATVIJAS VALSTS CEĻI
Rīgas nodalījuma ceļu būvzinieks
GUNTARS ĶERĀNS

25.07.2017. *[Signature]*

PIEZĪMES

1. Ceļu aprīkojumu uzstādīt atbilstoši LVS 77 "Ceļa zīmes" un MK noteikumi Nr. 421 "Noteikumi par darba vietu aprīkošanu uz ceļiem" prasībām.
2. Darbus veic SIA "Leminkainen Latvija", atbildīgais būvdarbu vadītājs - Reinis Egle, tālr. 26387175
3. Nodrošināt iedzīvotāju un operatīvā transporta piekļūšanu slēgtā posma objektiem
4. Darbu veicējam ir tiesības regulēt satiksmi darbu veikšanas laikā, ja rodas neparedzēti apstākļi, kurus ar darba vietas aprīkojuma shēmā esošajiem tehniskajiem līdzekļiem nav iespējams nekavējoties novērst (MK Nr. 412 punkts 20)
5. Shēmas darbības laiks atbilstoši būvdarbu kalendārajam grafikam
6. Darbu veicējs SIA "Leminkainen Latvija" uzstāda un apkalpo vadstatņus, mainot ceļa darbu vietas robežas, nodrošinot aprīkojuma atbilstošu izvietošanu.

APZĪMĒJUMI

- ceļa darbu vieta
- pagaidu ceļazīmes uzstādīšanas vieta un Nr.



Informatīvais plakāts

Shēmu apstiprināja:

Ceļu būves firma "Leminkainen Latvija" SIA Reģ. Nr. LV40003259930 "Bīcītes", Garkalnes novads, Rīgas rajons, LV-1011 Tālr.: +371 67358048, Fakss: +371 67358049				Vispārējā satiksmes organizācijas shēma Nr. 1	
Izstrādāja	Būvdarbu vad.	R.Egle	13.08.17	Objekta: "Komplekss ceļa Daugmalē, Kekavas novadā pārbūves būvprojekta izstrāde un būvdarbi"	
				Līguma numurs: 21-21/16/24	