


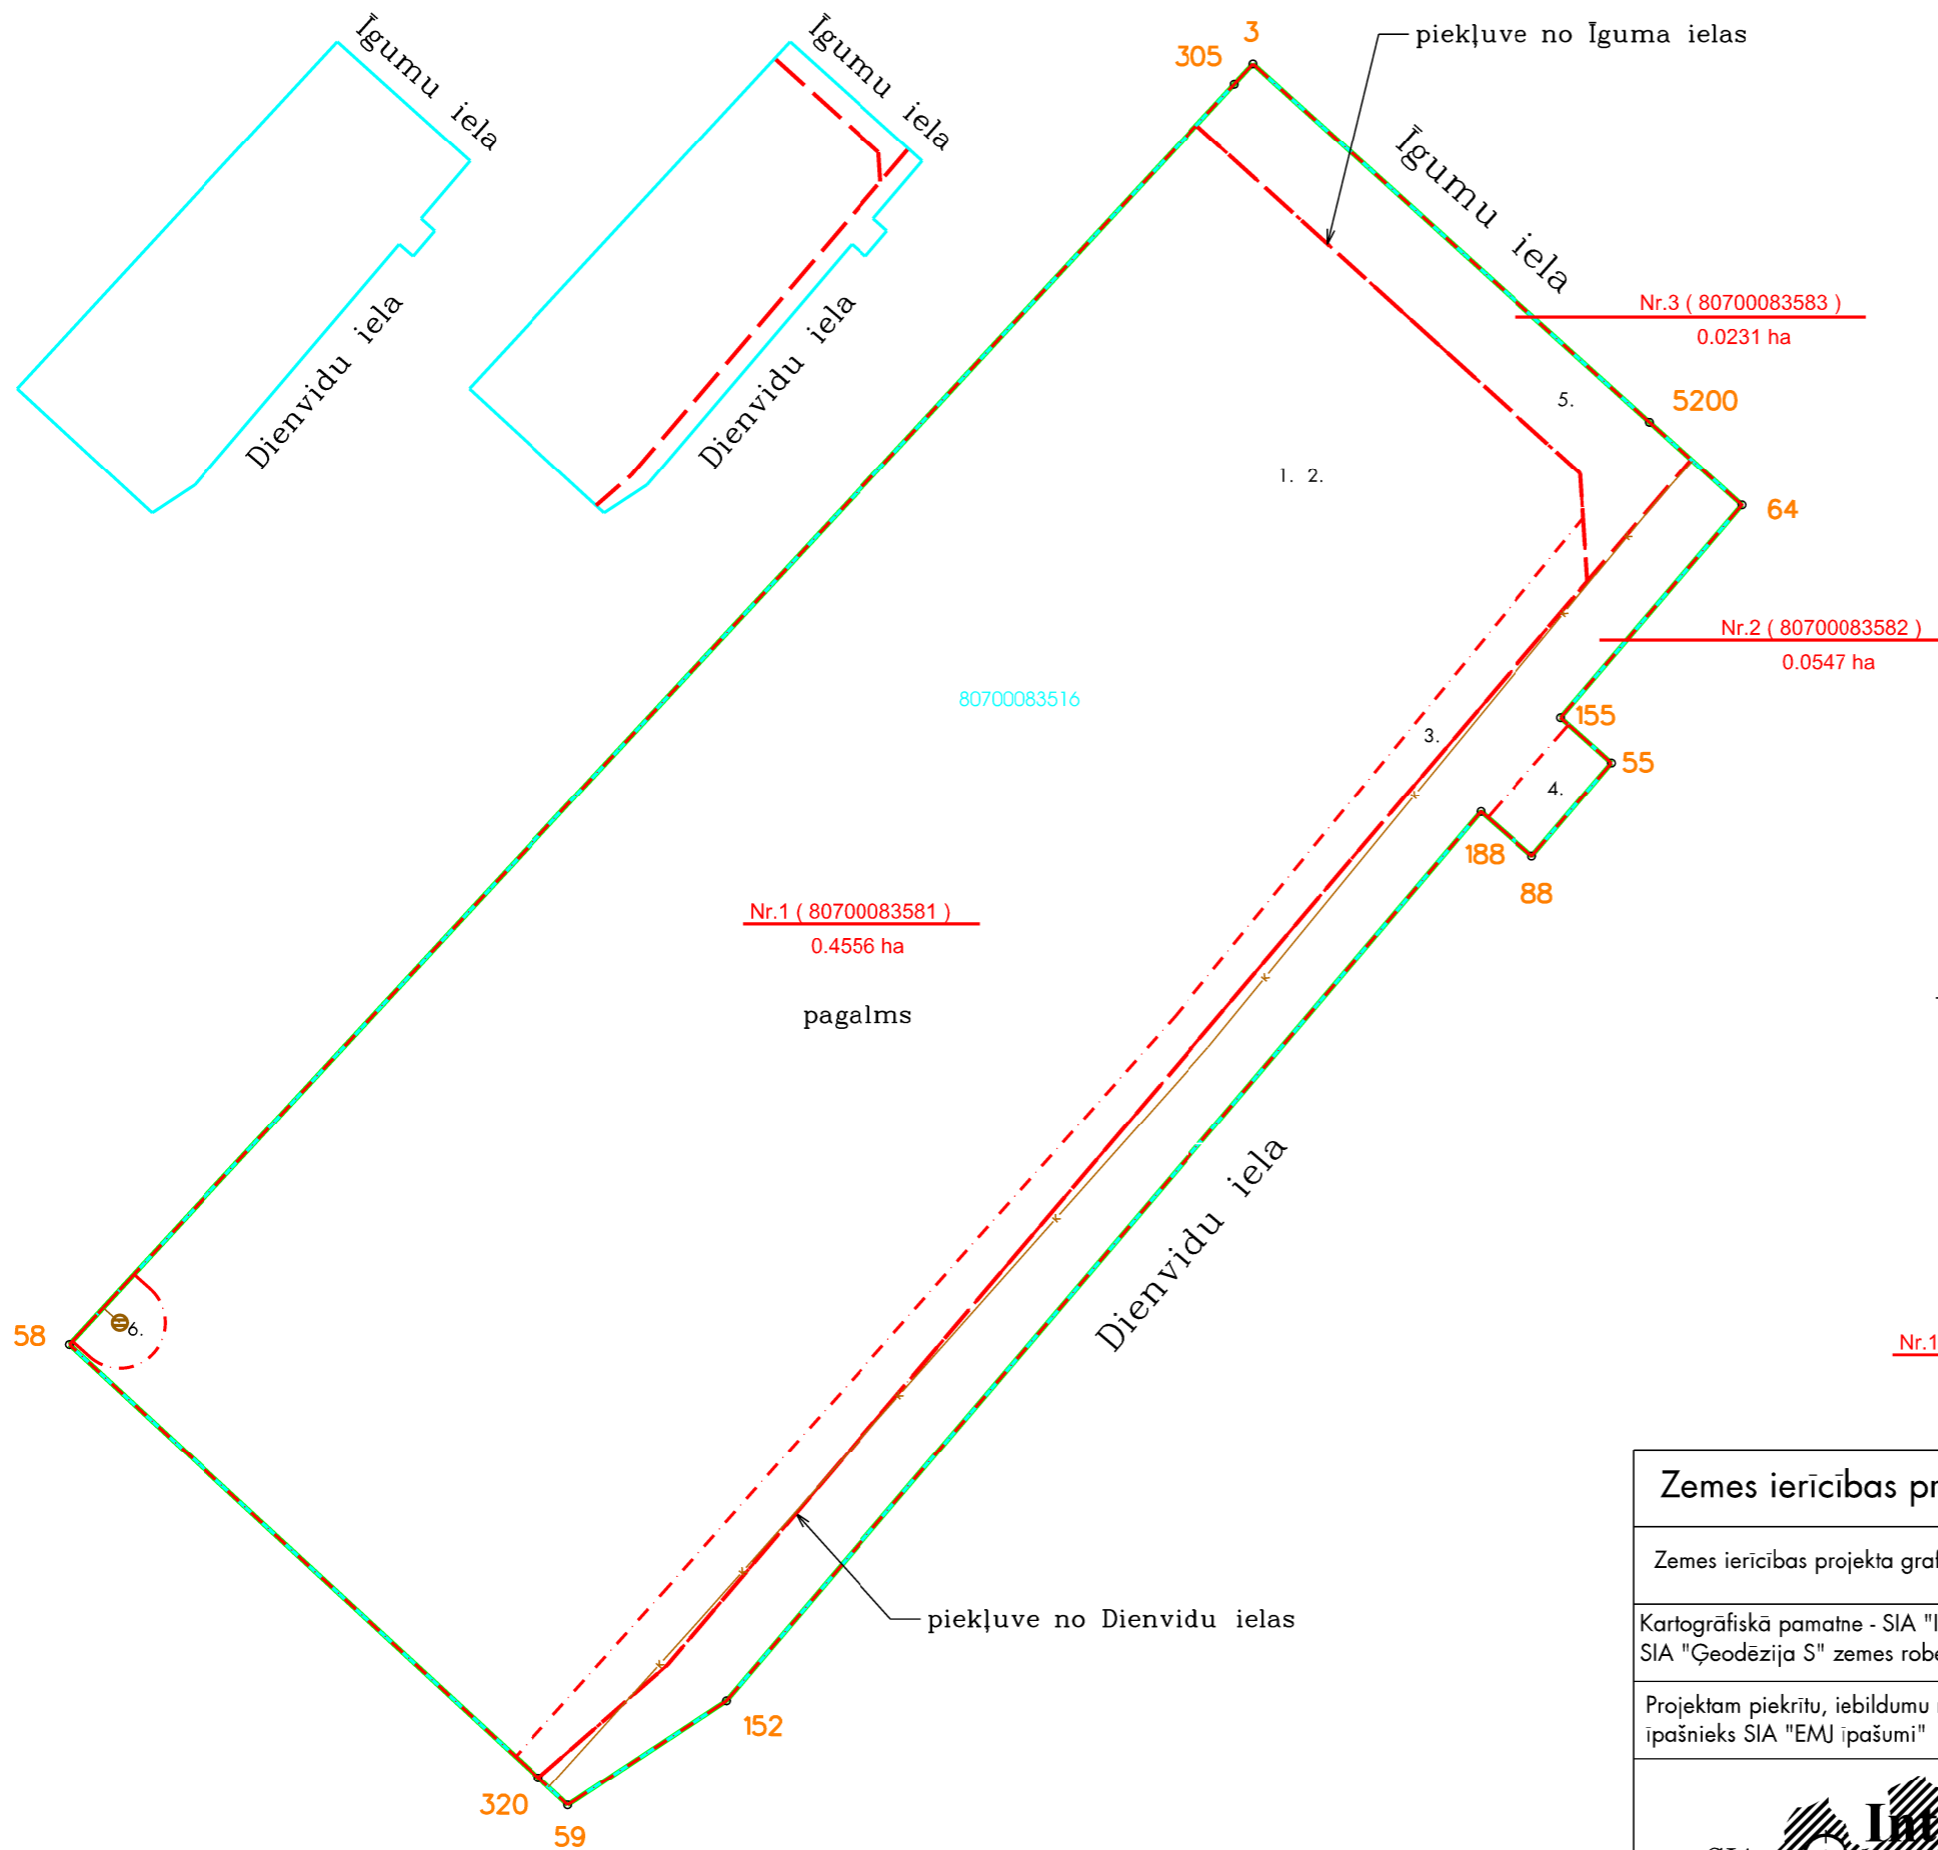

Projektētā teritorijas shēma pirms
detālplānojuma projekta izstrādes

Projektētā teritorijas shēma pēc
detālplānojuma projekta izstrādes



MDC
SIA "Mēriecības Datu Centrs" Limbažu iela 9 - 486, Rīga, LV-1005
Tālr.: +371 67496833 Fakss: +371 67387483 e-pasts: infodat@mdc.lv www.mdc.lv www.topografija.lv

Dati ievadīti pašvaldības datu bāzē.
Uzmērījums reģistrēts ar Nr.
8070 ZI 190806
2019.gada 20.augustā

Esošās zemes vienības	
Kadastra apzīmējums	Platība
80700083516	0.5334 ha
Kopā	
	0.5334 ha

Projektētas zemes vienības				Apgrūtinājumi	
Nr.	Kadastra apzīmējums	Platības no esošajām zemes vienībām	Platība	Kārtas Nr.	Klasifikācijas kods
1.	80700083581	80700083516 - 0.4556 ha	0.4556 ha	1. 2. 3. 6.	7311090900 7314020101 7312010300 7312010400
2.	80700083582	80700083516 - 0.0547 ha	0.0547 ha	1. 2. 4. 5.	7311090900 7314020101 7315030100 7312030100
3.	8070008583	80700083516 - 0.0231 ha	0.0231 ha	1. 2. 5.	7311090900 7314020101 7312030100
Kopā:			0.5334 ha		

Apzīmējumi :

- 80700083516 esošās zemes vienības kadastra apzīmējums
- projektētās teritorijas robeža
- esošās zemes vienības robeža ar robežpunktu ēka
- projektēto zemes vienību robežas
- robeža, kas tiks likvidēta
- nekustamo īpašumu apgrūtinājuma robežas
- Nr.1 (80700083581)
0.4556 ha projektējās zemes vienības kadastra numurs un platība

Zemes ierīcības projekts "Ābolkrasti", Ķekavā, Ķekavas pagastā

Zemes ierīcības projekta grafiskās daļas mērogs 1:500	LKS-92 koordinātu sistēma	Mēroga koeficients 0.999605
---	---------------------------	-----------------------------

Kartogrāfiskā pamatne - SIA "Intra MTD" topogrāfiskais plāns M 1:500 - 14.11.2018.
SIA "Ģeodēzija S" zemes robežu plāns : M1:1000, 13.07.2017.

Projektam piekritu, iebildumu nav, īpašuma īpašnieks SIA "EMJ īpašumi"



Apliecinu, ka zemes ierīcības projekts izstrādāts atbilstoši normatīvo aktu prasībām, kas regulē zemes ierīcības projekta izstrādi

Zemes ierīkotājs	Uldis Gau	12.04.2019
------------------	-----------	------------

Zemes ierīkotāja sertifikāts Nr.AA000000074
(izsniegts 03.01.2011, derīgs līdz 02.01.2021)