


Projektēto sarkano līniju lūzuma punktu koordinātas

Nr.1	x	y
1.	300853.26	512151.43
2.	300858.09	512150.92
3.	300858.88	512173.76
4.	300862.65	512207.12
5.	300865.96	512209.76
6.	300928.61	512202.64
7.	300936.40	512201.44

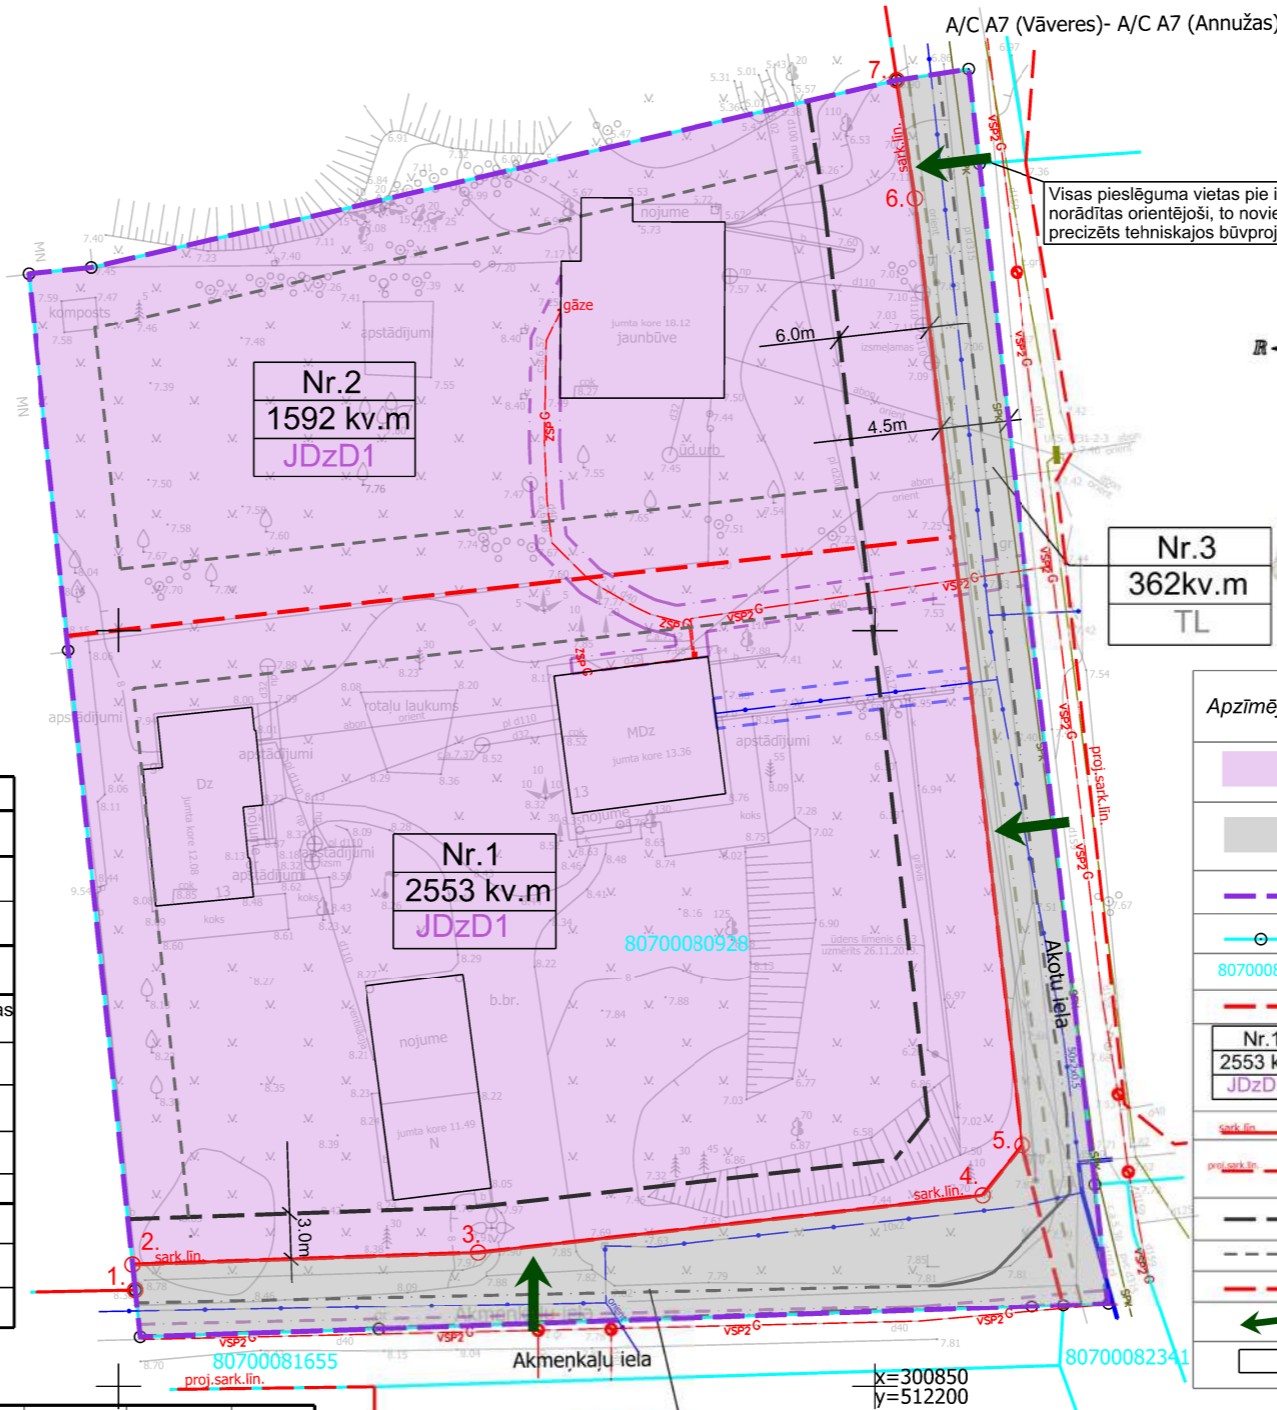

Apzīmējums	Atšifrējums
	Plānotā (atļautā) izmantošana Jautkts dzīvojamās un darījumu apbūves teritorijas (JDzD1)
	Plānotā (atļautā) izmantošana Satiksmes infrastruktūra objektu teritorijas (TL)
	Detālplānojuma robeža
	Esošas zemes vienības robeža ar robežpunktu
	Esošas zemes vienības kadastra apzīmējums
	Projektētās zemes vienības robežas
	Projektētās zemes vienības numurs
	Projektētās zemes vienības platība
	Plānotās (atļautās) izmantošanas apzīmējums
	Sarkanā līnija ar lūzuma punktu un tā kārtas numuru
	Iespējamā projektētā sarkanā līnija ārpus detālplānojuma teritorijas
	Būvlaide
	Apbūves līnija
	Projektētās zemes vienības robežas
	Pieslēguma vieta pie ielas
	Esošas būves

Projektēto zemes vienību aprūtinājumi

projektētās zemes vienības		aprūtinājumi		
Nr.	kadastra apzīmējums	platība, ha	klasifikācijas kods	apzīmējuma atšifrējums
1.	80700083723	0.2553	7312040100	0.0034 ekspluatācijas aizsargjoslas teritorija gar pazemes elektronisko sakaru tīklu līniju un kabuļu kanalizāciju
			7312080101	0.0062 ekspluatācijas aizsargjoslas teritorija gar gāzesvadu ar spiedienu līdz 0.4 megapaskāļiem
2.	80700083724	0.1592	7312080101	0.0038 ekspluatācijas aizsargjoslas teritorija gar gāzesvadu ar spiedienu līdz 0.4 megapaskāļiem
			7312010201	0.0270 ekspluatācijas aizsargjoslas teritorija gar kanalizācijas spiedvadu, kas atrodas līdz 2m dziļumam
3.	80700083725	0.0362	7312030100	0.0362 ekspluatācijas aizsargjoslas teritorija gar ielu vai ceļu - sarkanā līnija
			7312080101	0.0009 ekspluatācijas aizsargjoslas teritorija gar gāzesvadu ar spiedienu līdz 0.4 megapaskāļiem
			7312080101	0.0003 ekspluatācijas aizsargjoslas teritorija gar gāzesvadu ar spiedienu līdz 0.4 megapaskāļiem
			7315030100	0.0152 ceļa servitūta teritorija
4.	80700083726	0.0354	7312030100	0.0354 ekspluatācijas aizsargjoslas teritorija gar ielu vai ceļu - sarkanā līnija
			7312080101	0.0033 ekspluatācijas aizsargjoslas teritorija gar gāzesvadu ar spiedienu līdz 0.4 megapaskāļiem
			7315030100	0.0123 ceļa servitūta teritorija

Zemes vienību plānotā izmantošana un apbūves rādītāji

Zemes vienības Nr. plānā	Proj. zemes vienības kadastra apzīmējums un adresācija	plānotā (atļautā) izmantošana	platība kv.m	Esošais apbūves blīvums %	Maksimālais pieļaujamais apbūves blīvums %	minimālā brīvā teritorija %	maksimālā pieļaujamā apbūves intensitāte %	maksimālais apbūves augstums m	NĪLM koda priekšlikums	NĪLM piekrietošā platība kv.m	
1.	80700083723 Akmeņkaļu iela 13, Alejas, Ķekavas pagasts, Ķekavas novads	JDzD1	2553	15	30	TP TIAN nenosaka	TP TIAN nenosaka	12	0601	2553	
2.	80700083724 Akotu iela 2A, Alejas, Ķekavas pagasts, Ķekavas novads	JDzD1	1592	8	30	TP TIAN nenosaka	TP TIAN nenosaka	12	0601	1592	
3.	80700083725 nav adresācijas objekts. nosaukums Akotu iela	TL	362	-	nenosaka	-	nenosaka	nenosaka	1101	362	
4.	80700083726 nav adresācijas objekts. Akmeņkaļu iela	TL	354	-	nenosaka	-	nenosaka	nenosaka	1101	354	
		platība kopā: 4861									

Detālplānojums nekustamajam īpašumam Akmeņkaļu iela 13 Alejās, Ķekavas pagastā, Ķekavas novadā kadastra apzīmējums 8070 008 0928

2. lapa no 4	Zemes ierīcības projekts izstrādāts: - LKS-92 TM koordinātu sistēmā, mēroga koeficients 0.999602; - Latvijas normālo augstumu sistēmā (LAS-2000,5).
PLĀNOTĀS (ATĻAUTĀS) IZMANTOŠANAS UN SARKANO LĪNIJU PLĀNS	Kartogrāfiskā pamatne: - zemes robežu plāns M1:500, uzmērīja SIA "Nekustamo īpašumu serviss" 08.12.2004. - augstas detalizācijas topogrāfiskais plāns M 1:500, uzmērīja SIA "G-BERGS" 26.11.2019.
Pasūtītājs: Ķekavas novada pašvaldība	Izstrādes vadītājs: Ķekavas novada pašvaldības teritorijas plānotājs Andris Lācis
SIA "AZIMUTS inženierpēte", Reģ.Nr.40003879063, Skolas ielā 21-401C tel.67271134	
izstrādātājs: SIA "AZIMUTS inženierpēte" valdes locekle	Kristine Mitule
Teritorijas plānotājs / Zemes ierīkotājs Ilona Jēkabsone	Zemes ierīkotāja sertifikāta Nr.AA0094, izdots 09.07.2013., derīgs līdz 08.07.2023.
Detālplānojums izstrādāts	20.08.2020.

Tabulā ietverti apzīmējumi un kodu skaidrojums:
TP TIAN - spēkā esošā Ķekavas pagasta teritorijas plānojuma Teritorijas izmantošanas un apbūves noteikumi;
NĪLM kods - nekustamā īpašuma lietošanas mērķa kods;
NĪLM kods 0601 - individuālo dzīvojamā māju apbūve;
NĪLM kods 1101 - zeme dzelzceļa infrastruktūras zemes nodalījuma joslā un ceļu zemes nodalījuma joslā.