


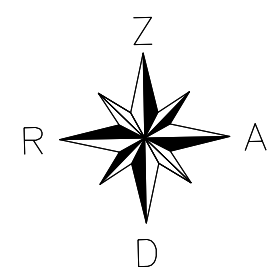

# PAŠREIZĒJĀ IZMANTOŠANA

M 1 : 500



## IZVIETOJUMA SHĒMA



APZĪMĒJUMI	NOSAUKUMS
	DETĀLPLĀNOJUMA ROBEŽA
	ZEMES VIENĪBAS ROBEŽA
	IELA SARKANAJĀS LĪNĪJĀS
	ZEMES VIENĪBAS ADRESE
<b>MEŽMALAS IELA 2</b>	
<b>8070 003 0623</b>	ZEMES VIENĪBAS KADASTRA APZĪMĒJUMS
<b>16938 kv.m.</b>	ZEMES VIENĪBAS PLATĪBA
	ZĀLIENS
	MEŽS
	DEGVIELAS KRĀTUVE
	CEĻŠ
	BIOTOPS MEŽAINAS PIEJŪRAS KĀPAS
	ATĻAUTĀS IZMANTOŠANAS ROBEŽA
	ESOŠS CEĻA SERVITŪTS
<b>ATĻAUTĀ IZMANTOŠANA</b>	
	JAUKTAS SABIEDRISKĀS UN DARĻJUMU APBŪVES TERITORIJĀ
	PARKU UN REKREĀCIJAS TERITORIJĀS
	SATIĶSMES INFRASTRUKTŪRAS TERITORIJĀS
<b>AIZSARGJOSLAS UN APGRŪTINĀJUMI</b>	
<b>EKSPĻUĀTĀCIJAS AIZSARGJOSLAS</b>	
	1. AIZSARGJOSLAS GAR ELEKTRISKO TĪKĻU KĀBEĻU LĪNĪJĀM (7312050201)
	2. AIZSARGJOSLAS GAR LIETUS KANALIZĀCIJAS TĪKĻIEM (7312010300)
	3. AIZSARGJOSLAS AP GĀZES VADIEM (7312080102)
	4. AIZSARGJOSLAS TERITORIJĀ GAR VALSTS GALVENO AUTOCEĻU (7312030301)




X=3056500.000  
Y=5084500.000

### PIEZĪMES:

- MEŽA TERITORIJĀ ATTĒLOTA SASKAŅĀ AR MEŽA INVENTARIZĀCIJAS DATIEM.
- BIOTOPS MEŽAINAS PIEJŪRAS KĀPAS NOTEIKTS SASKAŅĀ AR SUGU UN BIOTOPU AIZSARDZĪBAS JOMAS EKSPERTA ATZINUMU.
- DETĀLPLĀNOJUMA TERITORIJĀ IZMANTOTĀ TOPOGRĀFISKĀ INFORMĀCIJA:
  - LKS-92 TM KOORDINĀTU SISTĒMA, MĒROGA KOEFICIENTS - 0.999601.
  - LATVIJAS NORMĀLO AUGSTUMU SISTĒMA (LAS 2000.5).
  - UZMĒRŠANA VEIKTA 2016. GADA 21. SEPTĒMBRĪ, PLATĪBA 2,3 HA.
  - TOPOGRĀFISKIE APZĪMĒJUMI IR ATTĒLOTI ATBILSTOŠI MINISTRU KABINĒTA NOTEIKUMU NR. 281 1. PIELIKUMAM.
  - TOPOGRĀFISKĀ PLĀNA MĒROGA PRECIZITĀTE 1 : 500.
  - UZMĒRŠANAI IZMANTOTI ATBALSTPUNKTI:

NR.	X	Y	H
GPS 1001	305709.863	508538.412	9.64
GPS 1002	305687.838	508606.063	9.87

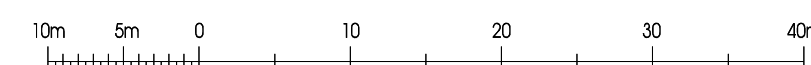

TĒLPISKĀS PLĀNOŠANAS NOZARE		Pasūtījums	DETĀLPLĀNOJUMS	METRUM
Izstrādes vadītājs	Sertifikāta nr.10 - 796 M. Kalvāne	2017	Mežmalas iela 2, Krustkalni, Ķekavas pagasts, Ķekavas novads	
Kartogrāfs	S. Graze	2017	Pasūtītājs SIA "Center A7"	Līguma nr. 90 - 16 - 00021
Kartogrāfiskā pamatne - topogrāfiskais plāns ar sarkanajām līnijām un apakšzemes komunikācijām (uzm. SIA "METRUM" 2016. gada 21. septembrī), LAS-2000.5 augst. sistēma; LKS - 92 koordinātu sistēma, mēroga koef. 0.999601, M : 500		Lapas nosaukums	PAŠREIZĒJĀ IZMANTOŠANA	LKS-92 TM mēroga koeficients 0.999601 Mērogs Lapa Lapu skaits M 1 : 500 1 4




# PLĀNOTĀ (ATĻAUTĀ) IZMANTOŠANA

M 1 : 500



PROJEKTĒTĀS TERITORIJAS SHĒMA  
PIRMS DETĀLPLĀNOJUMA  
IZSTRĀDES

PROJEKTĒTĀS TERITORIJAS SHĒMA  
PĒC DETĀLPLĀNOJUMA  
IZSTRĀDES

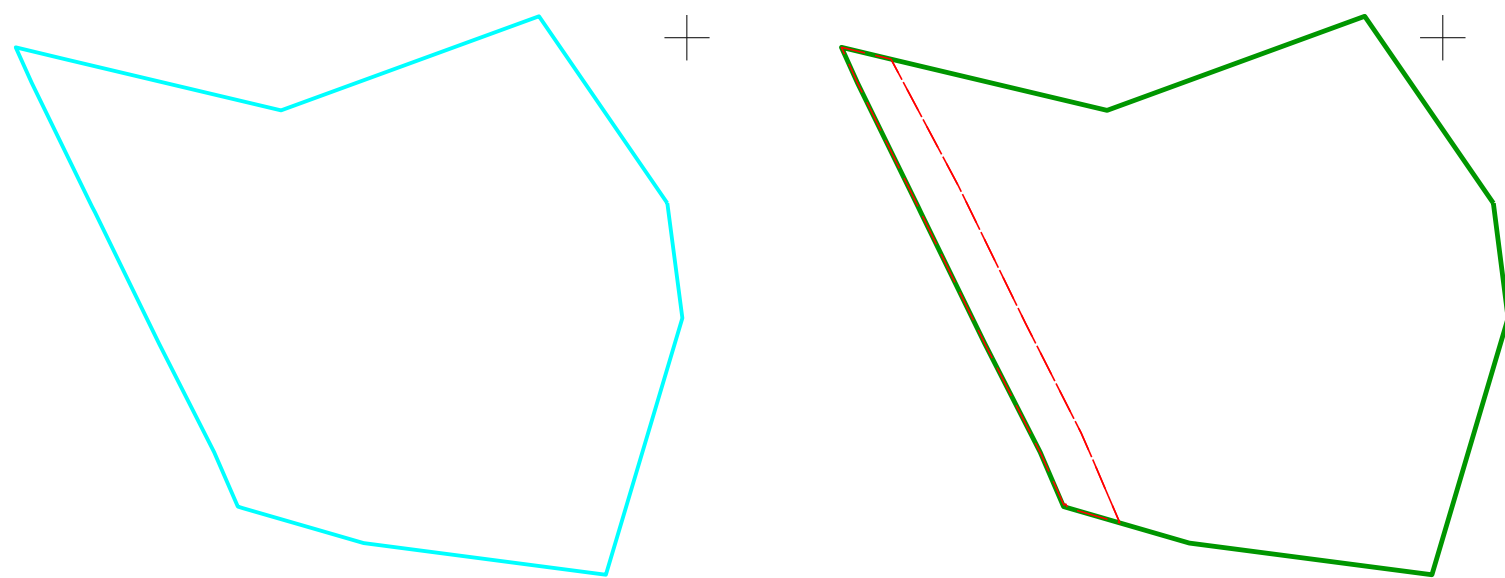

PROJEKTĒTĀS ZEMES VIENĪBAS UN AGRĒRĪNĀJUMI				APZĪMĒJUMI		NOSAUKUMS	
Nr.p.k.	Platība no esošajām zemes vienībām	Zemes vienības adrese	Platība	Kārtas Nr.	Klasifikācijas kods		
1.	8070 003 0623 - 1,53 ha	Mežmalas iela 2	1,53 ha	1, 2, 3, 4	7312050201, 7312010300 7312080102, 7312030301		DETĀLPLĀNOJUMA ROBEŽA
2.	8070 003 0623 - 0,2 ha	Plānotā Apjuvuma iela	0,2 ha	-	-		ZEMES VIENĪBAS ROBEŽA
				Kopā 1,73 ha			PLĀNOTĀ SARKANĀ LĪNIJA
							PLĀNOTĀ ZEMES VIENĪBAS ROBEŽA
							PLĀNOTĀS ZEMES VIENĪBAS NUMURS / PLATĪBA
							ZEMES VIENĪBAS ADRESE
							PLĀNOTĀ APBŪVES IZVIETOJUMA ZONA
							BŪVLAIDE EKU BŪVNIECĪBAI
							BŪVLAIDE CEĻU / IELU, STĀVLĀUKUMU BŪVNIECĪBAI
							CEĻA ASS
							SADLABĀJAMS BIOTOPS MEŽAINAS PIEJŪRAS KĀPAS
							LIKVIDĒJAMA VAI NOJAUCAMA BŪVE
							SAGLABĀJAMS KOKS
							ESOŠS SERVITŪTA CEĻŠ
							MEŽA ZEMES ROBEŽA
							PLĀNOTĀ BRAUKTUVE UN AUTOSTĀVVIETA
							ESOŠĀ IETVE
							PLĀNOTĀ IETVE
							APSTĀDĪJUMU TERITORĪJA
							ATMEŽOJAMĀ PLATĪBA UN IZCĒRTAMIE KOKI
							IZCĒRTAMIE KOKI ĀRPUS MEŽA ZEMES
							SARKANĀS LĪNIJAS PAGRIEZIENA PUNKTS

IZVIETOJUMA SHĒMA



ATĻAUTĀ IZMANTOŠANA	
	JAUKTAS SABIEDRISKĀS UN DARĻUMU APBŪVES TERITORIJAS
	PARKU UN REKREĀCIJAS TERITORIJAS
	SATIKSMES INFRASTRUKTŪRAS OBJEKTU TERITORIJAS
AIZSARGJOSĻAS UN AGRĒRĪNĀJUMI	
EKSPLOATĀCIJAS AIZSARGJOSĻAS	
	1. AIZSARGJOSĻAS GAR ELEKTRISKO TĪKĻU KABEĻU LĪNIJĀM (7312050201)
	2. AIZSARGJOSĻAS GAR LIETUS KANALIZĀCIJAS TĪKĻIEM (7312010300)
	3. AIZSARGJOSĻAS AP GĀZES VADIEM (7312080102)
	4. AIZSARGJOSĻAS TERITORĪJA GAR VALSTS GALVENO AUTOCEĻU (7312030301)

SARKANO LĪNIJU PAGRIEZIENU PUNKTU KOORDINĀTAS		
NR.P.K.	X KOORDINĀTA	Y KOORDINĀTA
1.	3057460.230	5086248.570
2.	3057137.267	5086459.982
3.	3057108.724	5085954.908
4.	3056804.294	5085994.289
5.	3056186.794	5085994.060
6.	3056282.822	5084827.923
7.	3056286.340	5084835.996
8.	3056312.636	5084824.105
9.	3056310.389	5084819.135
10.	3056450.535	5084755.580
11.	3056500.457	5084864.814
12.	3057153.103	5084540.404
13.	3057488.823	5084361.286

## PIEZĪMES:

- MEŽA TERITORĪJA ATTĒLOTA SASKAŅĀ AR MEŽA INVENTARIZĀCIJAS DATIEM.
- BIOTOPS MEŽAINAS PIEJŪRAS KĀPAS NOTEIKTS SASKAŅĀ AR SUGU UN BIOTOPU AIZSARDZĪBAS JOMAS EKSPERTA ATZINUMU.
- ATMEŽOJAMĀS MEŽA ZEMES PLATĪBU UN IZCĒRTAMOS KOKUS NOSAKA UN PRECĪZĒ BŪVPROJEKTA IZSTRĀDES LAIKĀ.
- DETĀLPLĀNOJUMA TERITORIJĀ IZMANTOTĀ TOPOGRĀFISKĀ INFORMĀCIJA:
  - LKS-92 TM KOORDINĀTU SISTĒMA, MĒROGA KOEFICIENTS - 0,999601.
  - LATVIJAS NORMĀLO AUGSTUMU SISTĒMA (LAS 2000.5).
  - UZMĒRŠANA VEIKTA 2016. GADA 21. SEPTEMBRĪ, PLATĪBA 2,3 HA.
  - TOPOGRĀFISKIE APZĪMĒJUMI IR ATTĒLOTI ATBILSTOŠI MINISTRU KABINETA NOTEIKUMU NR. 281 1. PIELIKUMAM.
  - TOPOGRĀFISKĀ PLĀNA MĒROGA PRECĪZĪTĀTE 1 : 500.
  - UZMĒRŠANAI IZMANTOTI ATBALSTPUNKTI:

X=3056000,000  
Y=5085000,000

NR.	X	Y	H
GPS 1001	305709,863	508538,412	9,64
GPS 1002	305687,838	508606,063	9,87

APBŪVES KVARTĀLU UN PLĀNOTO IELU EKSPĻĀKĀCIJA						
Zemes gabala nr. plānā	Platība (ha)	Funkcionālā zona	Lietošanas mērķis	Maksimālais apbūves blīvums (%)	Maksimālais ēkas augstums	Maksimālā brīvā zāģa teritorija (%)
1.	1,53	JSD1	0801:0800; 0501	-	14	150
2.	0,2	TL	1101	-	-	-

DETĀLPLĀNOJUMA IZSTRĀDĒ PAREDZĒTIE ZEMES IERICĪBAS DARBI ATBILST NORMATĪVO AKTU PRASĪBĀM, KAS REGULĒ ZEMES IERICĪBAS PROJEKTA IZSTRĀDI  
Zemes ierīcības darbos  
sertificēta persona: \_\_\_\_\_/paraksts/ \_\_\_\_\_/atspriežums/  
2017. gada \_\_\_\_\_

PASŪTĪTĀJA SASKAŅOJUMS:  
\_\_\_\_\_/paraksts/ \_\_\_\_\_/atspriežums/ 2017. gada \_\_\_\_\_

IPASŅIEKA SASKAŅOJUMS:  
\_\_\_\_\_/paraksts/ \_\_\_\_\_/atspriežums/ 2017. gada \_\_\_\_\_



TELPIKĀS PLĀNOŠANAS NOZARE			Pasūtītājs	DETĀLPLĀNOJUMS		METRUM
Izstrādes vadītājs	Sertifikāta nr.10 - 796	2017	M. Kalvāne	Mežmalas iela 2, Krustkalni	Ķekavas pagasts, Ķekavas novads	
Kartogrāfs	S. Grase	2017	Pasūtītājs	SIA "Center A7"	Gertrodes iela 47-3, Rīga, LV-1011	tālr.80008100, e-pasts: metrum@metrum.lv
Kartogrāfiskā pamatne - topogrāfiskais plāns (uzm. SIA "METRUM" 21.09.2016., LKS - 92 koordinātu sistēma, mēroga koef. 0,999601, M : 500)			Līguma nr.	90 - 16 - 00021	LKS-92 TM mēroga koeficients 0,999601	
			Lapas nosaukums	PLĀNOTĀ (ATĻAUTĀ) IZMANTOŠANA	Mērogs	Lapa
					M 1 : 500	Lapu skaits
					2	4










# APIŅU IELAS ŠĶĒRSPROFILS

M 1:100

## GRIEZUMS 1 - 1


### APZĪMĒJUMI:

-  ESOŠĀ BRAUKTUVE
-  PLĀNOTĀ UN/VAI ESOŠĀ IETVE
-  ZEMES VIENĪBAS ROBEŽA
-  APZAĻUMOTĀ TERITORIJA
-  IELA SARKANAJĀS LĪNIJĀS
-  ESOŠĀ 0,4 KV ELEKTRĪBAS GAISVADU LĪNIJA

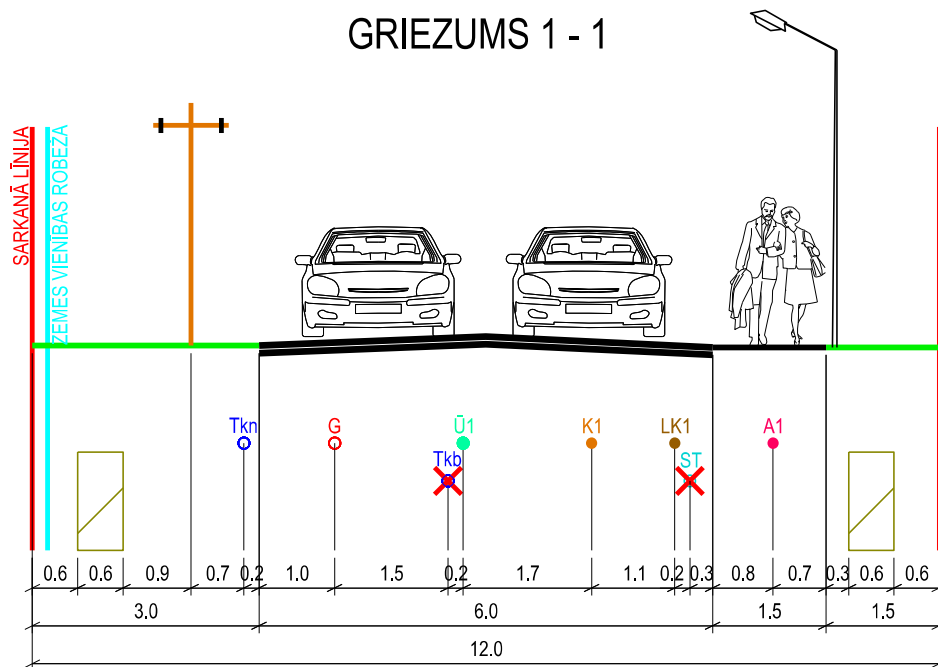

### PIEZĪME:


ŪDENS VADA, KANALIZĀCIJAS VADA UN LIETUS KANALIZĀCIJAS VADA IZBŪVEI REZERVĒTA VIETA IELAS ŠĶĒRSPROFILĀ, NODROŠINOT IESPĒJU PAŠVALDĪBAI TOS NĀKOTNĒ IZBŪVĒT.

TĒLPISKĀS PLĀNOŠANAS NOZARE			Pasūtījums	DETĀLPLĀNOJUMS Mežmalas iela 2, Krustkalni, Ķekavas pagasts, Ķekavas novads	 SIA "METRUM", reģ.Nr.40003388748 Ģertrūdes iela 47-3, Rīga, LV-1011 tālr.80008100, e-pasts: metrum@metrum.lv		
Izstrādes vadītājs	Sertifikāta nr.10 - 796	2017					
Kartogrāfs	S. Grase	2017	Līguma nr.	90 - 16 - 00021			
			Lapas nosaukums	APIŅU IELAS ŠĶĒRSPROFILS 1 - 1	LKS-92 TM	mēroga koeficients 0.999601	
					Mērogs	Lapa	Lapu skaits
					M 1 : 100	3	4

# MEŽMALAS IELAS ŠĶĒRSPROFILS

M 1:100

GRIEZUMS 2 - 2

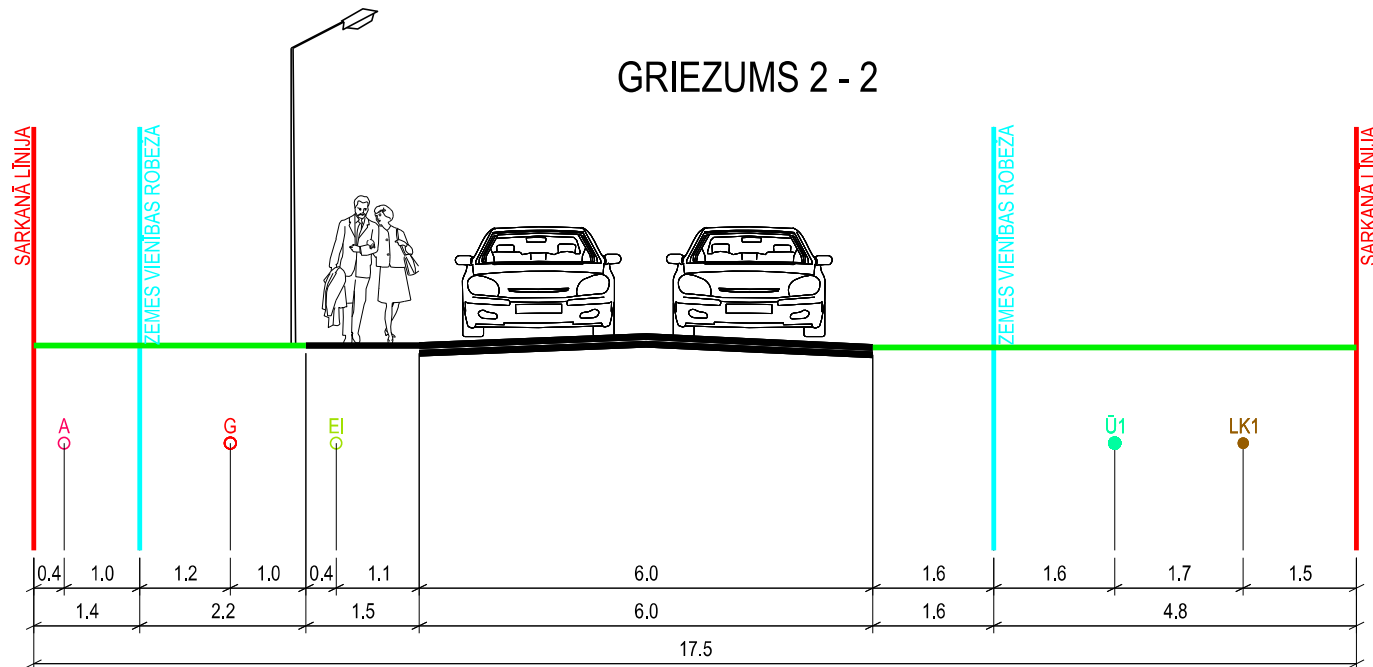

APZĪMĒJUMI:

- PLĀNOTĀ BRAUKTUVE
- PLĀNOTĀ UN/VAI ESOŠĀ IETVE
- ZEMES VIENĪBAS ROBEŽA
- APZAĻUMOTĀ TERITORIJA
- IELA SARKANAJĀS LĪNIJĀS
- ESOŠS 20 KV ELEKTRĪBAS KABELIS
- ESOŠS GĀZES VADS
- ESOŠS APGAISMES KABELIS
- PLĀNOTAIS ŪDENS VADS
- PLĀNOTAIS LIETUS KANALIZĀCIJAS VADS

TĒLPISKĀS PLĀNOŠANAS NOZARE			Pasūtītājs	DETĀLPLĀNOJUMS Mežmalas iela 2, Krustkalni, Ķekavas pagasts, Ķekavas novads	SIA "METRUM"
Izstrādes vadītājs	Sertifikāta nr.10 - 796 M. Kalvāne	2017			
Kartogrāfs	S. Grase	2017	Pasūtītājs	SIA "Center A7"	SIA "METRUM", reģ.Nr.40003388748 Ģertrūdes iela 47-3, Rīga, LV-1011 tālr.80008100, e-pasts: metrum@metrum.lv
			Līguma nr.	90 - 16 - 00021	
			Lapas nosaukums	MEŽMALAS IELAS ŠĶĒRSPROFILS	LKS-92 TM mēroga koeficients 0.999601
					Mērogs Lapa Lapu skaits
					M 1 : 100 4 4