


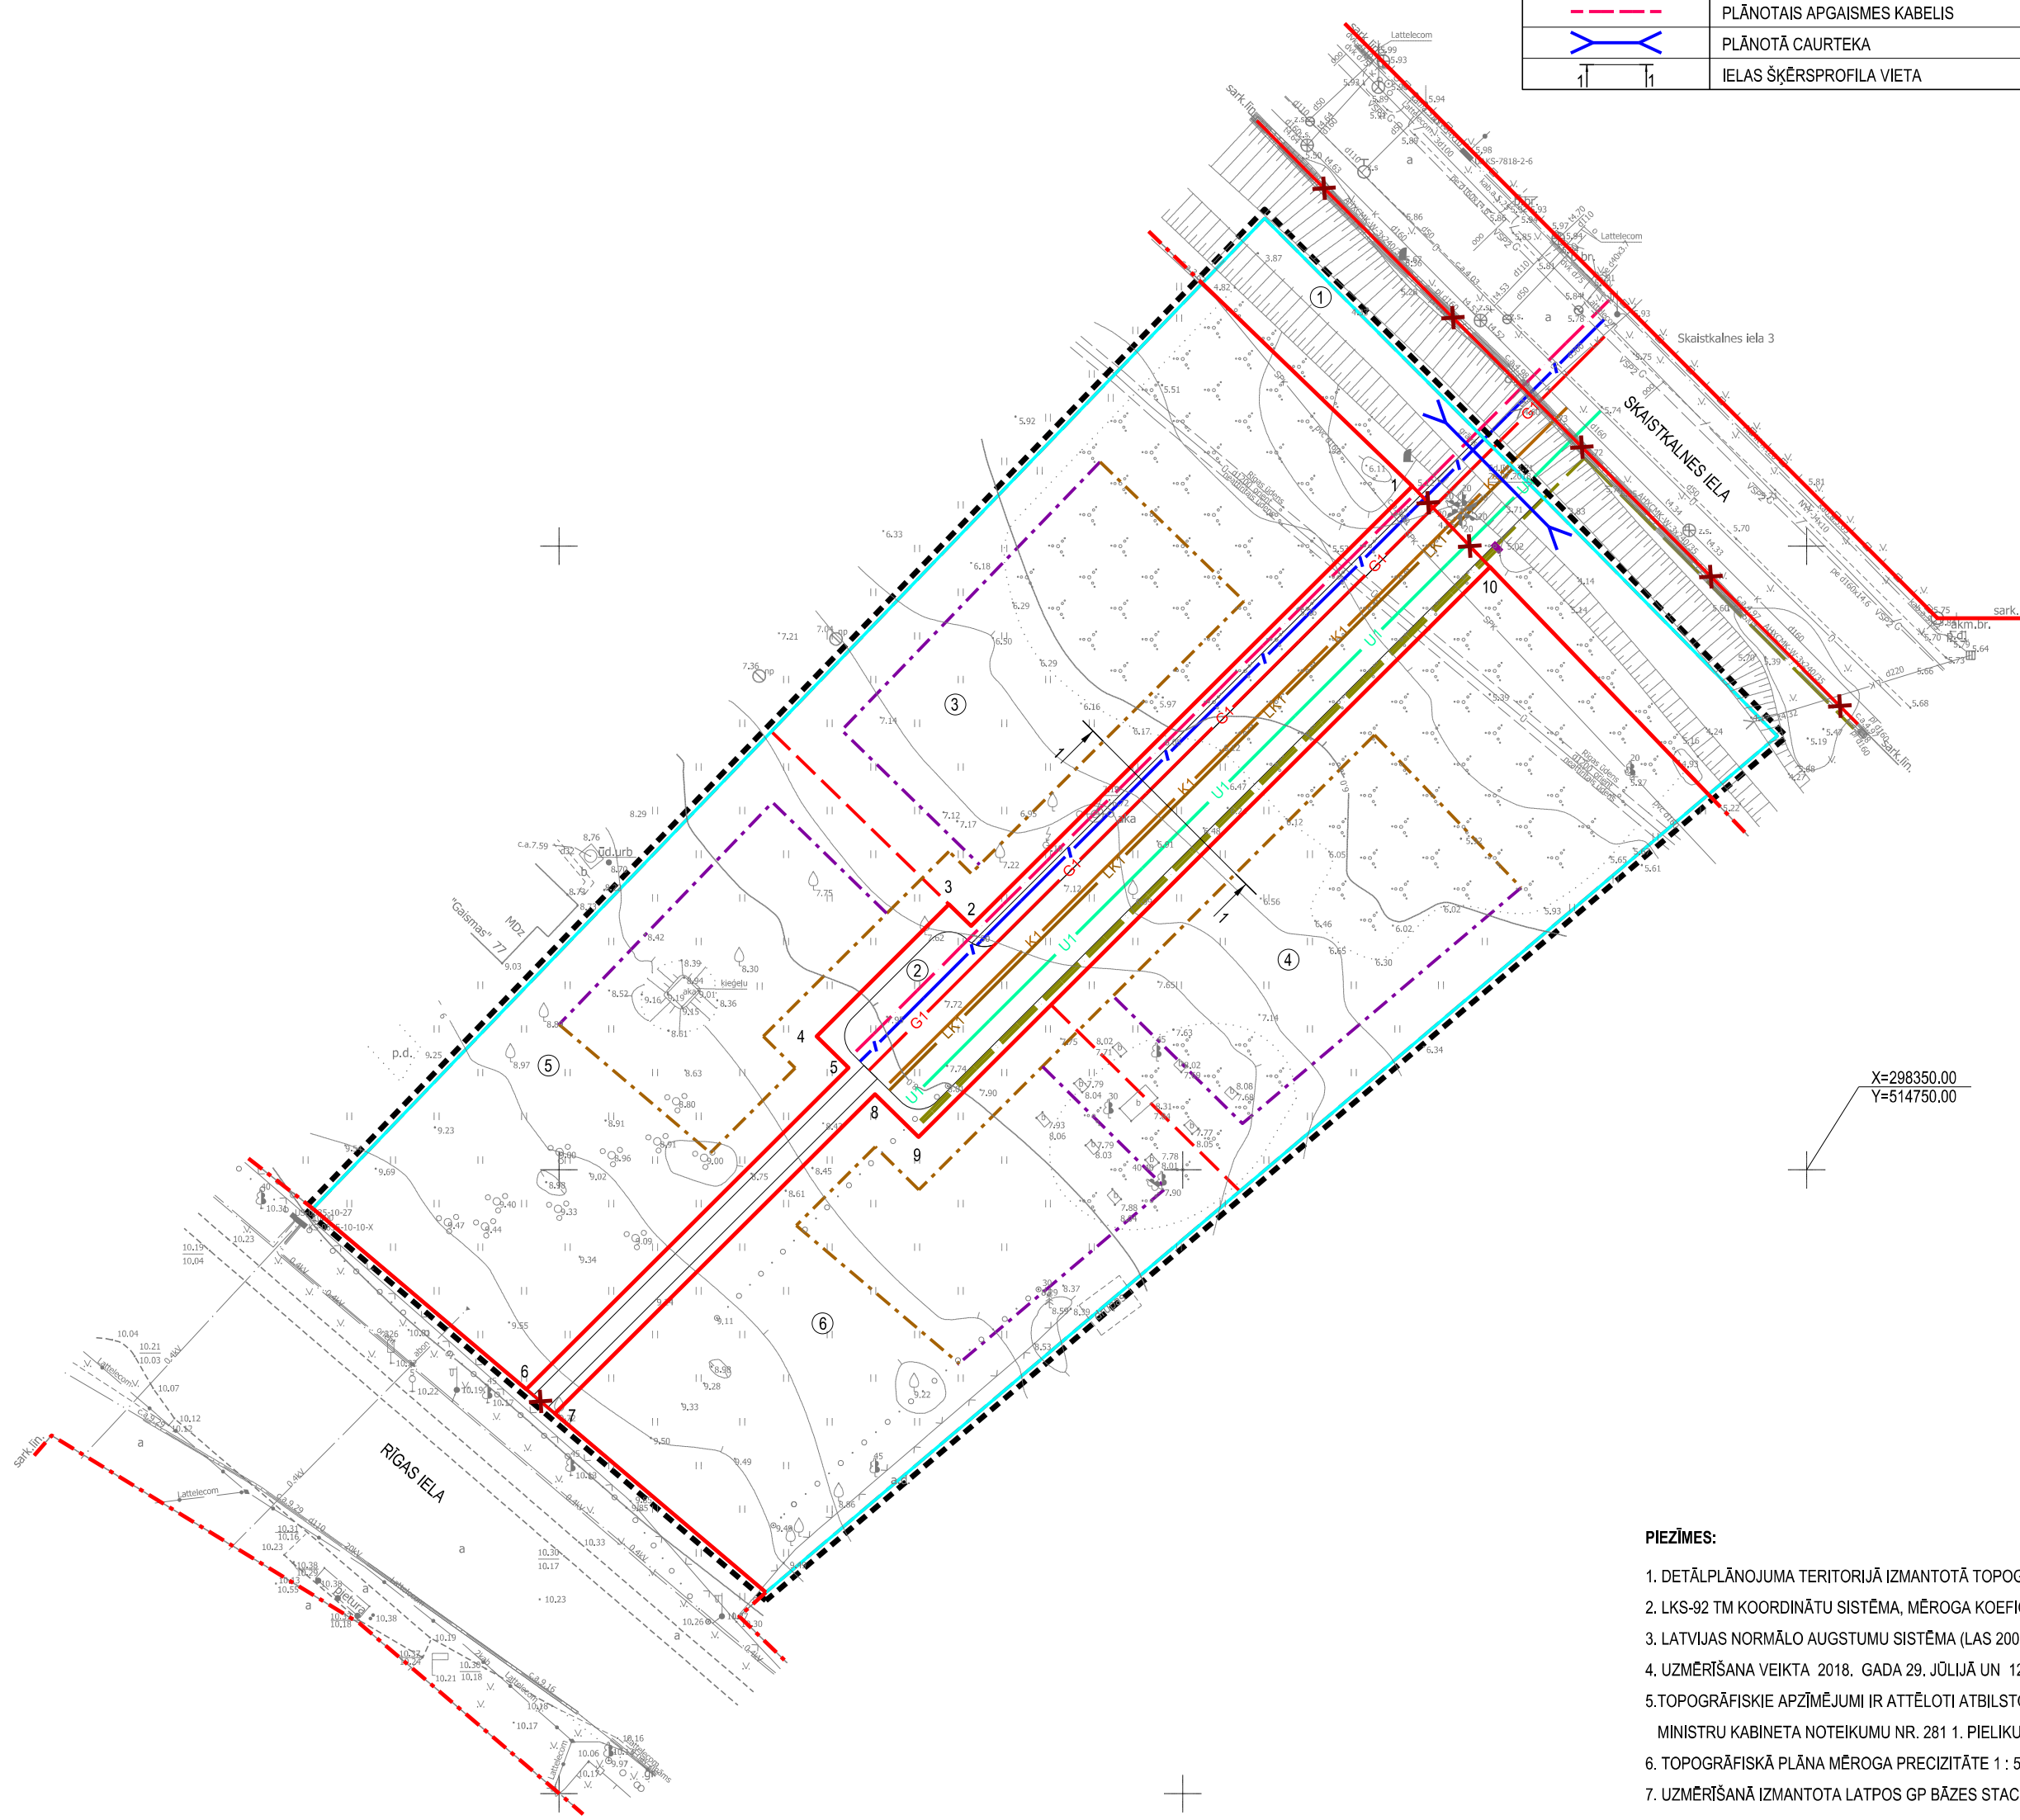

APZĪMĒJUMI	NOSAUKUMS
— · — · — ·	DETĀLPLĀNOJUMA ROBEŽA
— — — —	ZEMES VIENĪBAS ROBEŽA
- - - -	PLĀNOTĀS ZEMES VIENĪBAS ROBEŽA
①	PLĀNOTĀS ZEMES VIENĪBAS NUMURS
- · - · - ·	PAŠVALDĪBAS PROJEKTĒTĀ SARKANĀ LĪNIJA
— — — —	SARKANĀ LĪNIJA
— X —	LIKVIDĒJAMA SARKANĀ LĪNIJA
— — — —	PLĀNOTĀ BRAUKTUVE, IETVE
- · - · - ·	PLĀNOTĀ BŪVLAIDE
- · - · - ·	PLĀNOTĀ APBŪVES LĪNIJA
— — — —	PLĀNOTAIS 0,4 kV ELEKTRĪBAS VADS
— — — —	PLĀNOTĀ ELEKTROENERĢIJAS UZSKAITES SADALNE
— — — —	PLĀNOTAIS ELEKTRONISKO SAKARU KABELIS
— — — —	PLĀNOTAIS ŪDENS VADS
— — — —	PLĀNOTAIS SAIMNIECISKĀS KANALIZĀCIJAS VADS
— — — —	PLĀNOTAIS LIETUS KANALIZĀCIJAS VADS
— — — —	PLĀNOTAIS GĀZES VADS
— — — —	PLĀNOTAIS APGAISMES KABELIS
— — — —	PLĀNOTĀ CAURTEKA
1 1	IELAS ŠĶĒRSPROFILA VIETA



- PIEZĪMES:**
1. DETĀLPLĀNOJUMA TERITORIJĀ IZMANTOTĀ TOPOGRĀFISKĀ INFORMĀCIJA;
 2. LKS-92 TM KOORDINĀTU SISTĒMA, MĒROGA KOEFICIENTS - 0.999603.
 3. LATVIJAS NORMĀLO AUGSTUMU SISTĒMA (LAS 2000,5).
 4. UZMĒRĪŠANA VEIKTA 2018. GADA 29. JŪLIJĀ UN 12. AUGUSTĀ.
 5. TOPOGRĀFISKIE APZĪMĒJUMI IR ATTĒLOTI ATBILSTOŠI MINISTRU KABINĒTA NOTEIKUMU NR. 281 1. PIELIKUMAM.
 6. TOPOGRĀFISKĀ PLĀNA MĒROGA PRECIZITĀTE 1 : 500.
 7. UZMĒRĪŠANĀ IZMANTOTA LATPOS GP BĀZES STACIJA "OJĀRS".



Projekta vadītājs	M. Blūma	2019	Pasūtītājs	DETĀLPLĀNOJUMS-teritorijai Rīgas ielā 79, Ķekavas pagasts, Ķekavas novads	 Ģertrūdes iela 47-3 Rīga, LV-1011, tālr.80008100 e-pasts: metrum@metrum.lv		
Kartogrāfs	S. Grase	2019	Pasūtītājs	Gita Straustiņa			
Kartogrāfiskā pamatne - augstas detalizācijas topogrāfiskā plāna pamatne (uzm. SIA "Metrum"), 2018. gada 29. jūlijā un 12. augustā); LAS-2000,5 augst. sistēma; LKS - 92 koordinātu sistēma, mēroga koef. 0,999603)			Līguma nr.	90-18-00015	Mērogs	Lapa	Lapu skaits
			Lapas nosaukums	SAVIETOTO INŽENIERTĪKLU SHĒMA	M 1 : 500	3	4