


Detālpārplānojums zemes vienībai Asteru ielā 30, Katlakalnā, Ķekavas pagastā,
Ķekavas novadā, kadastra apzīmējums 8070 007 0890

TRANSPORTA SHĒMA

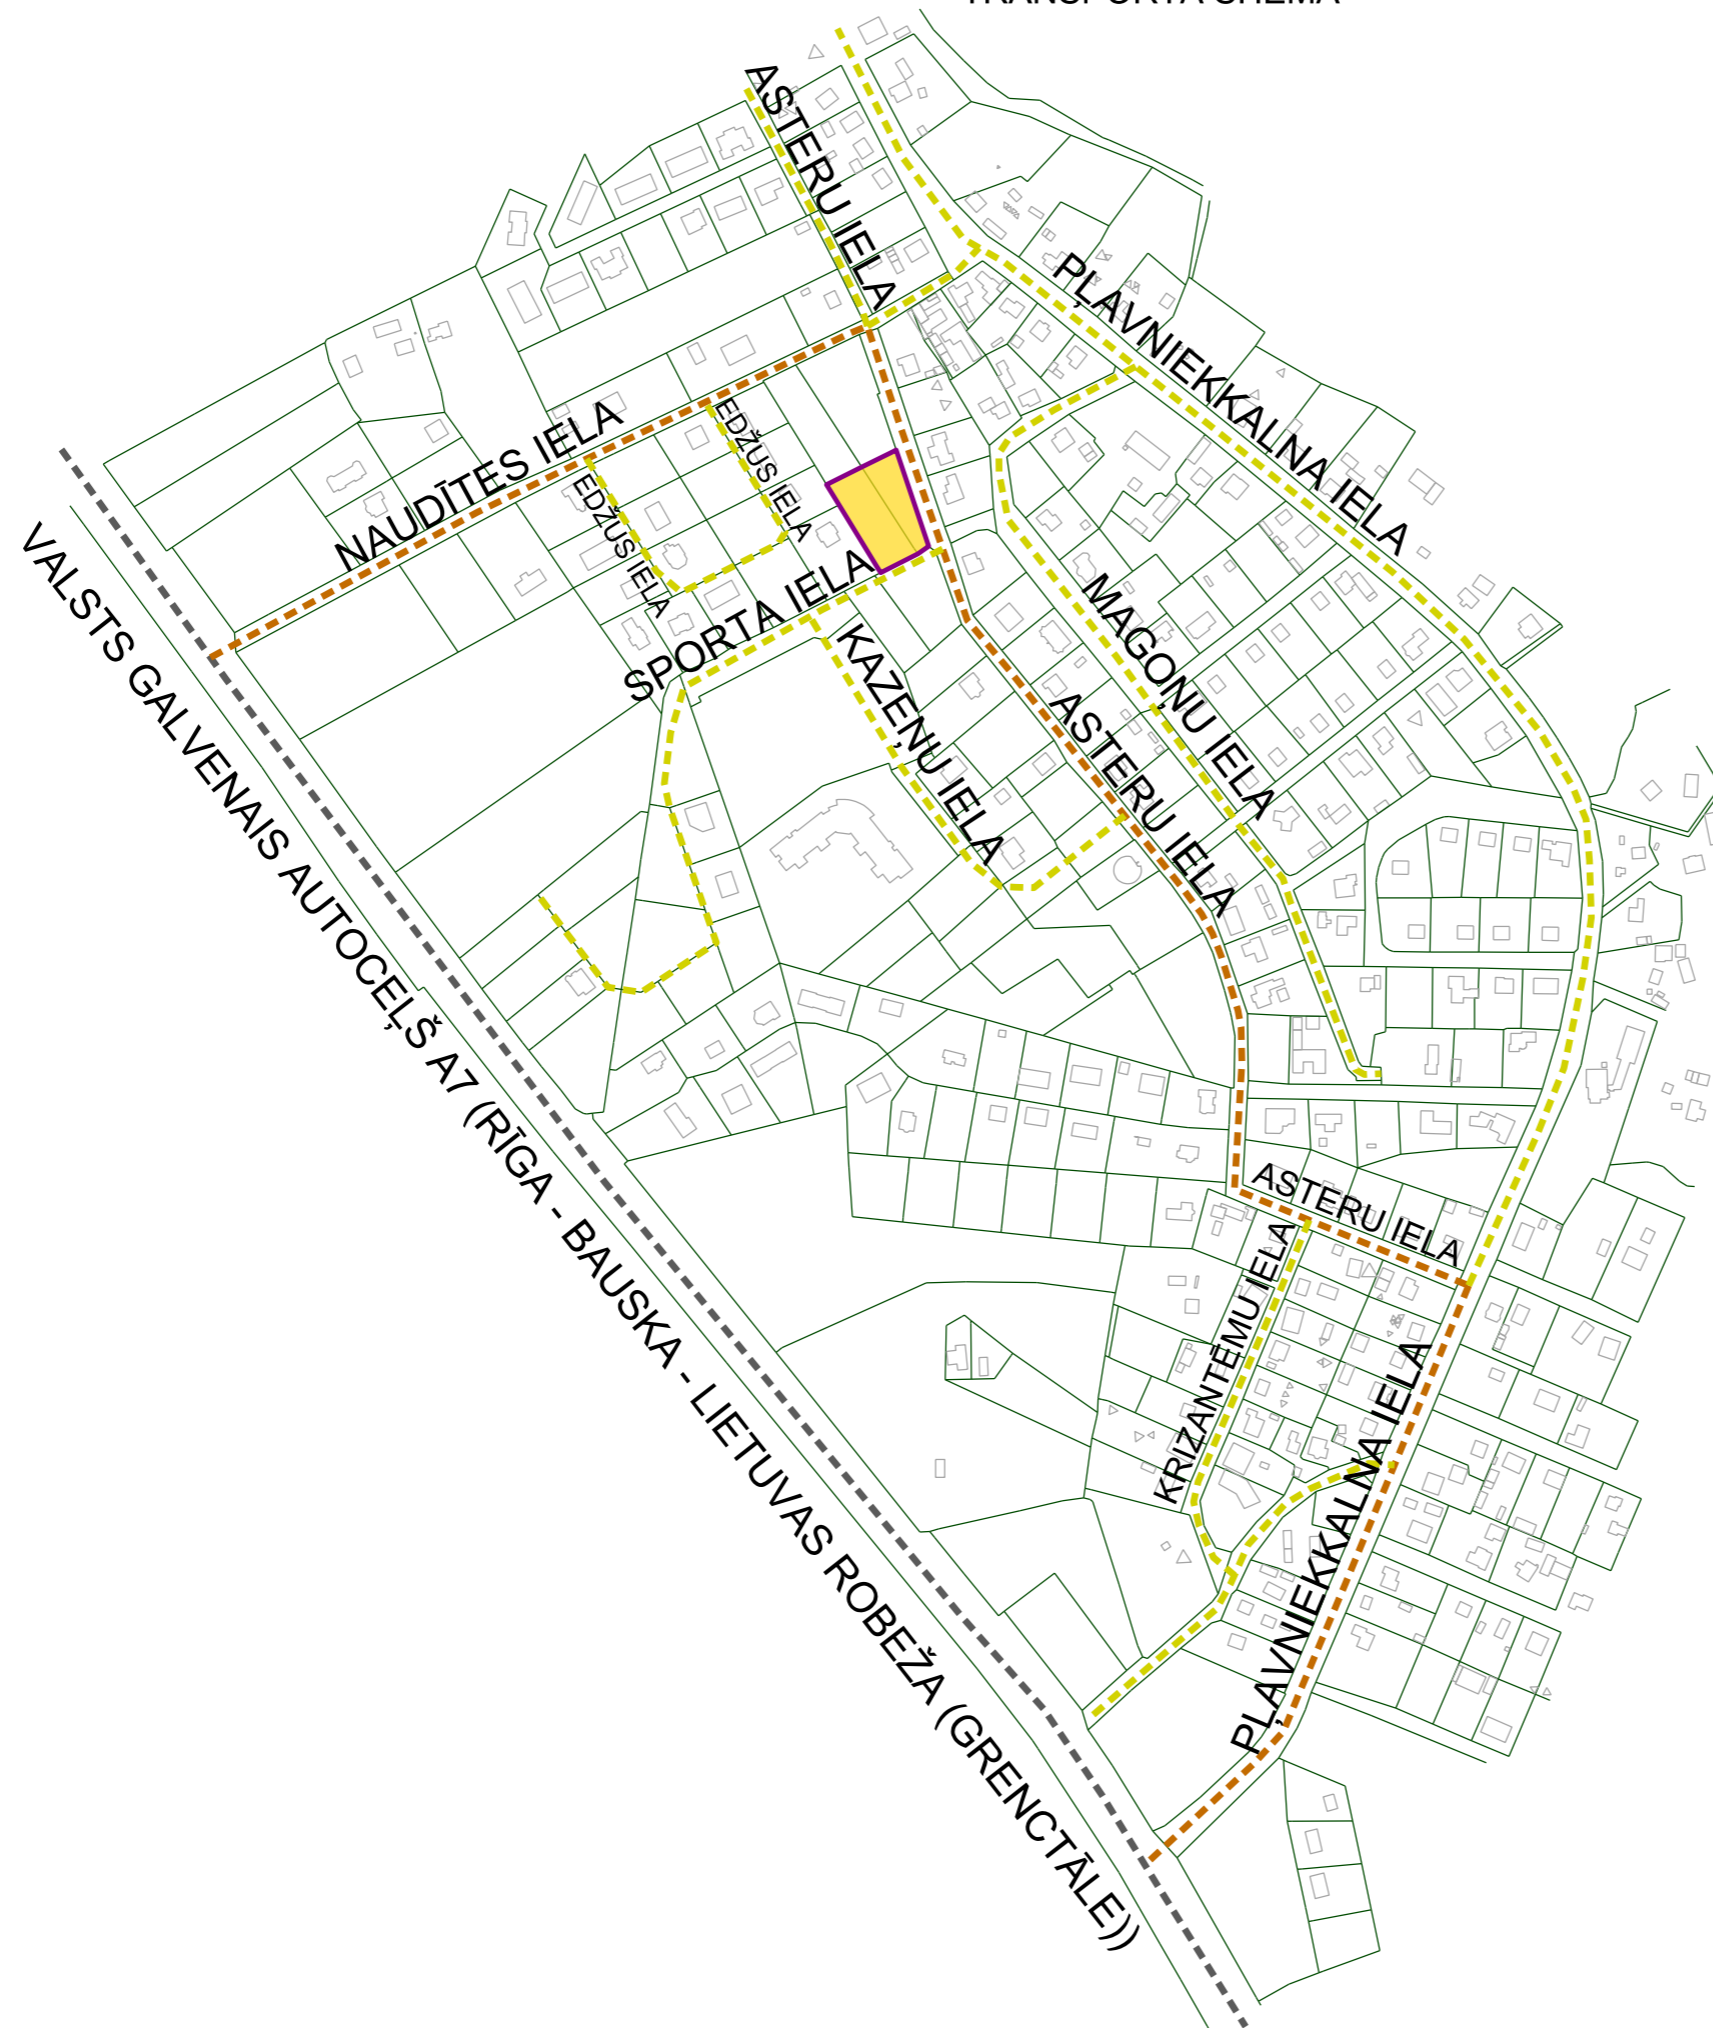

APZĪMĒJUMI:

- zemes vienības robežlīnija
- detālpārplānojuma teritorija
- iela, pa kuru nodrošināta piekļūšana detālpārplānojuma teritorijai
- esošās ciema ielas
- valsts galvenais autoceļš

DETALPLĀNOJUMS
nekustamajam īpašumam Asteru ielā 30, Katlakalnā, Ķekavas pagastā,
Ķekavas novadā, kadastra apzīmējums 8070 007 0890

PLĀNA NOSAUKUMS		TRANSPORTA SHĒMA			
KARTOGRĀFE/ TERITORIJAS PLĀNOTĀJA		A.Valaine	03.2021.	MĒROGS 1:5000	LAPA 4
TERITORIJAS PLĀNOTĀJA		L.Beila			LAPAS 5