


PRIEKŠLIKUMS SAKTAS IELAS PROFILAM A-A

M 1:250

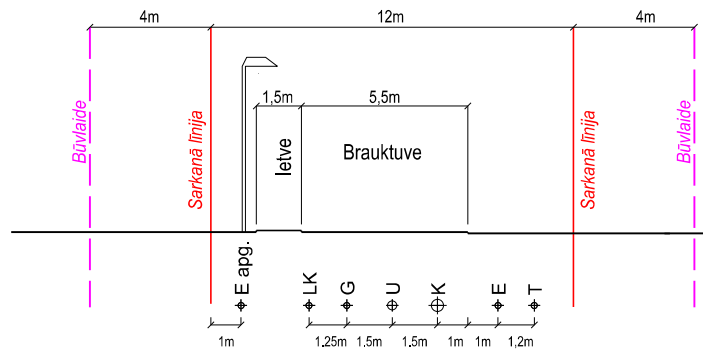


JAUNVEIDOJAMO ZEMES VIENĪBU
PLATĪBAS UN KADASTRA APZĪMĒJUMI

Z.v. Nr.	Platība (ha)	Kadastra apzīmējums
1	0.4224	80700083721
2	0.5219	80700083722
0.9443		



DETĀLPLĀNOJUMA TERITORIJAS
ATRAŠANĀS VIETA

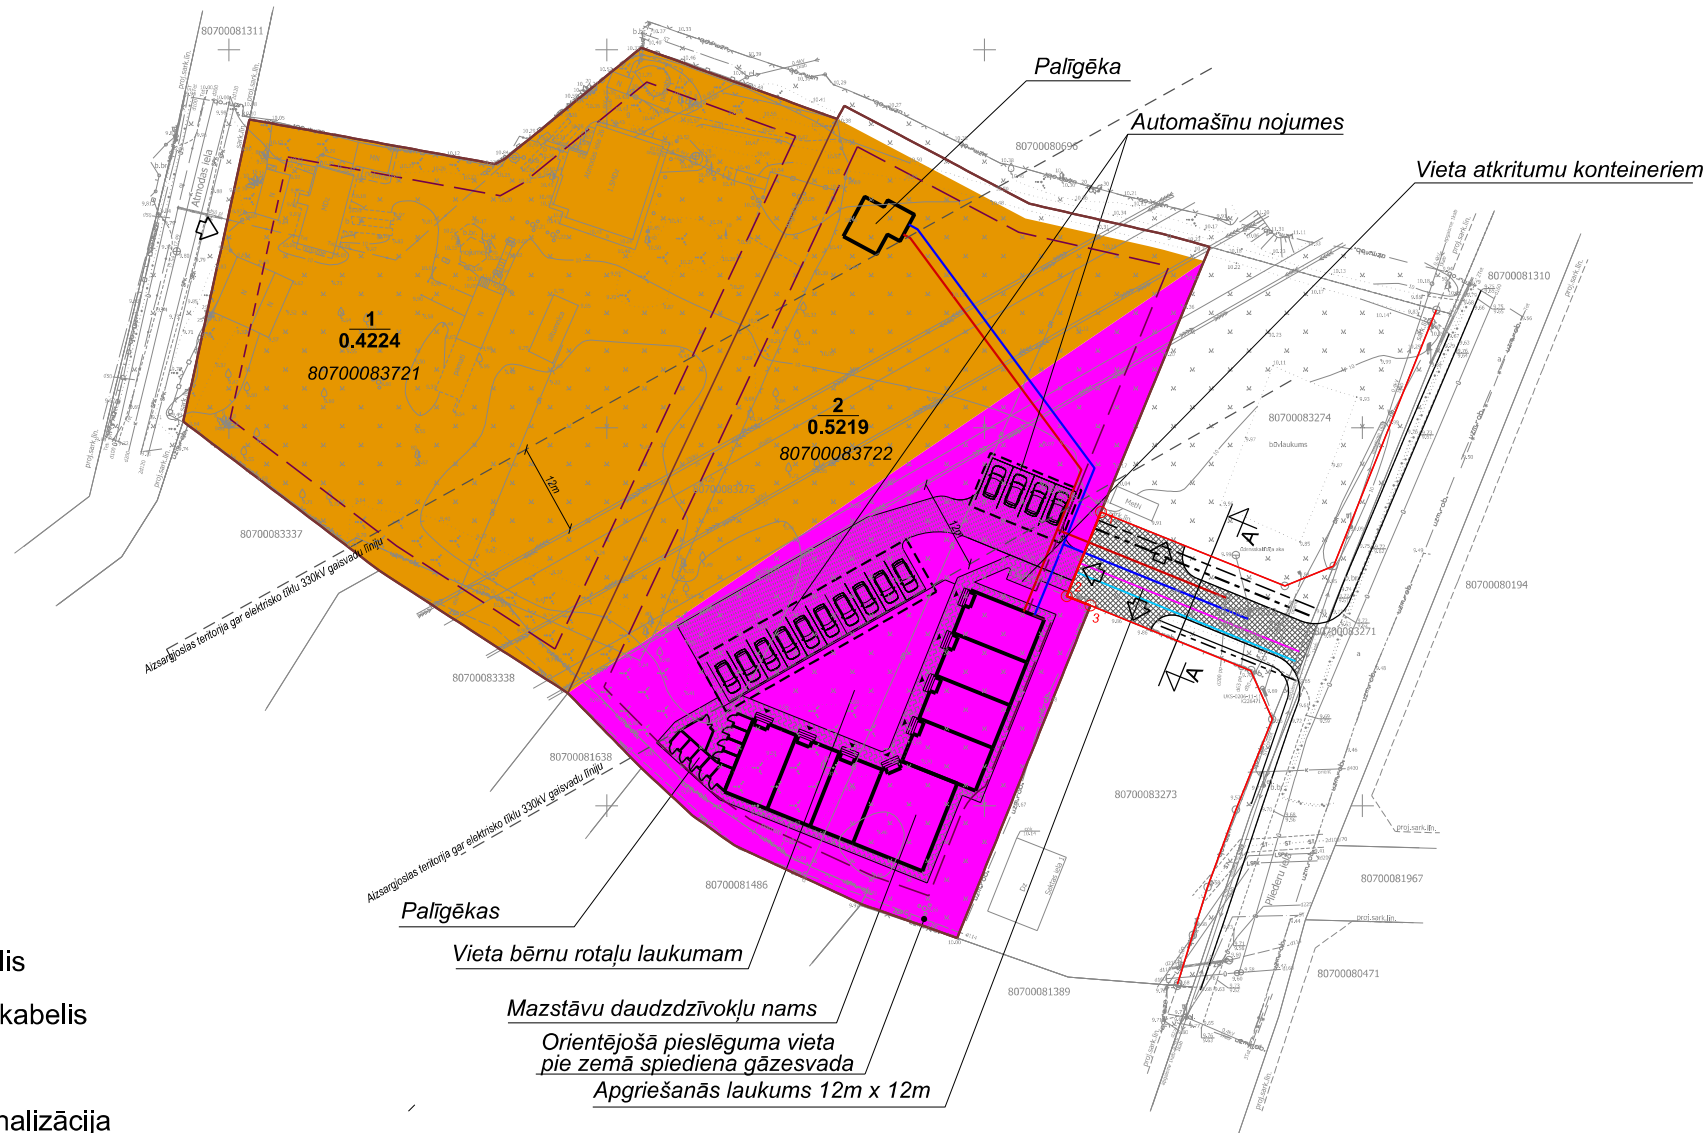

APZĪMĒJUMI

- Detālplānojuma teritorijas robeža ar lūzuma punktu
- Zemes vienības robeža ar lūzuma punktu
- Sarkanā līnija
- Sarkanā līnija ārpus detālplānojuma teritorijas
- - - Būvlaide
- - - Apbūves līnija
- 1 Zemes vienības numurs, platība (ha)
- Iebrauktuve zemes vienībā

ZONĒJUMS

- Mazstāvu dzīvojamās apbūves teritorijas (DzM1)
- Jauktas dzīvojamās un darījumu teritorijas (JDzD1)
- Satiksmes infrastruktūras objektu teritorijas (TL)

PLĀNOTIE INŽENIERTĪKLI

- Ūdensvads
- Kanalizācija
- - - Elektrības kabelis
- - - Apgaismojuma kabelis
- - - Sakaru kabelis
- Lietusūdens kanalizācija
- Gāzesvads ar spiedienu līdz 0.4 MPa

Piezīmes:

- 1) Zemes vienības Nr.2 pilns labiekārtojums aprakstīts un attēlots būvprojektā;
- 2) Arhitektūras un inženierkomunikāciju risinājumi sagatavoti Volko Engineering Projektēšanas Biroja būvprojektā.
- 3) Topogrāfiskais plāns sagatavots uz SIA "Topohaus" (reģ. Nr. 40103939392) 04.10.2019.veiktā uzmērījuma plāna M 1:500 Latvijas normālā augstuma sistēmā (LAS-2000,5), koordinātu sistēma LKS 92;
- 4) SIA "Topohaus" topogrāfiskais plāns 08.11.2019. ievadīts pašvaldības ADTI datu bāzē. Uzmērījums 8070 TP 193991.
- 5) Mēroga koeficients 0.9996023.

PROJEKTA NOSAUKUMS	KARTES NOSAUKUMS	KARTE NR.
Detālplānojuma "Brīvēznieki" grozījumu izstrāde nekustamajā īpašumā "Brīvēznieki", Ķekavā, Ķekavas pagastā, Ķekavas novadā	PLĀNOTĀ (ATĻAUTĀ) TERITORIJAS IZMANTOŠANA	2
PASŪTĪTĀJS	IZSTR. VAD. NO PAŠV. PUSES	MĒROGS
Fiziska persona	A. Lācis	1: 1000
	IZSTRADĀJA	
	P. Grants	
IZSTRADĀTĀJS		DATUMS
PLĀNOŠANAS EKSPERTI	+ 371 29209638 birojs@planosana.lv www.planosana.lv	15.09.2020.