
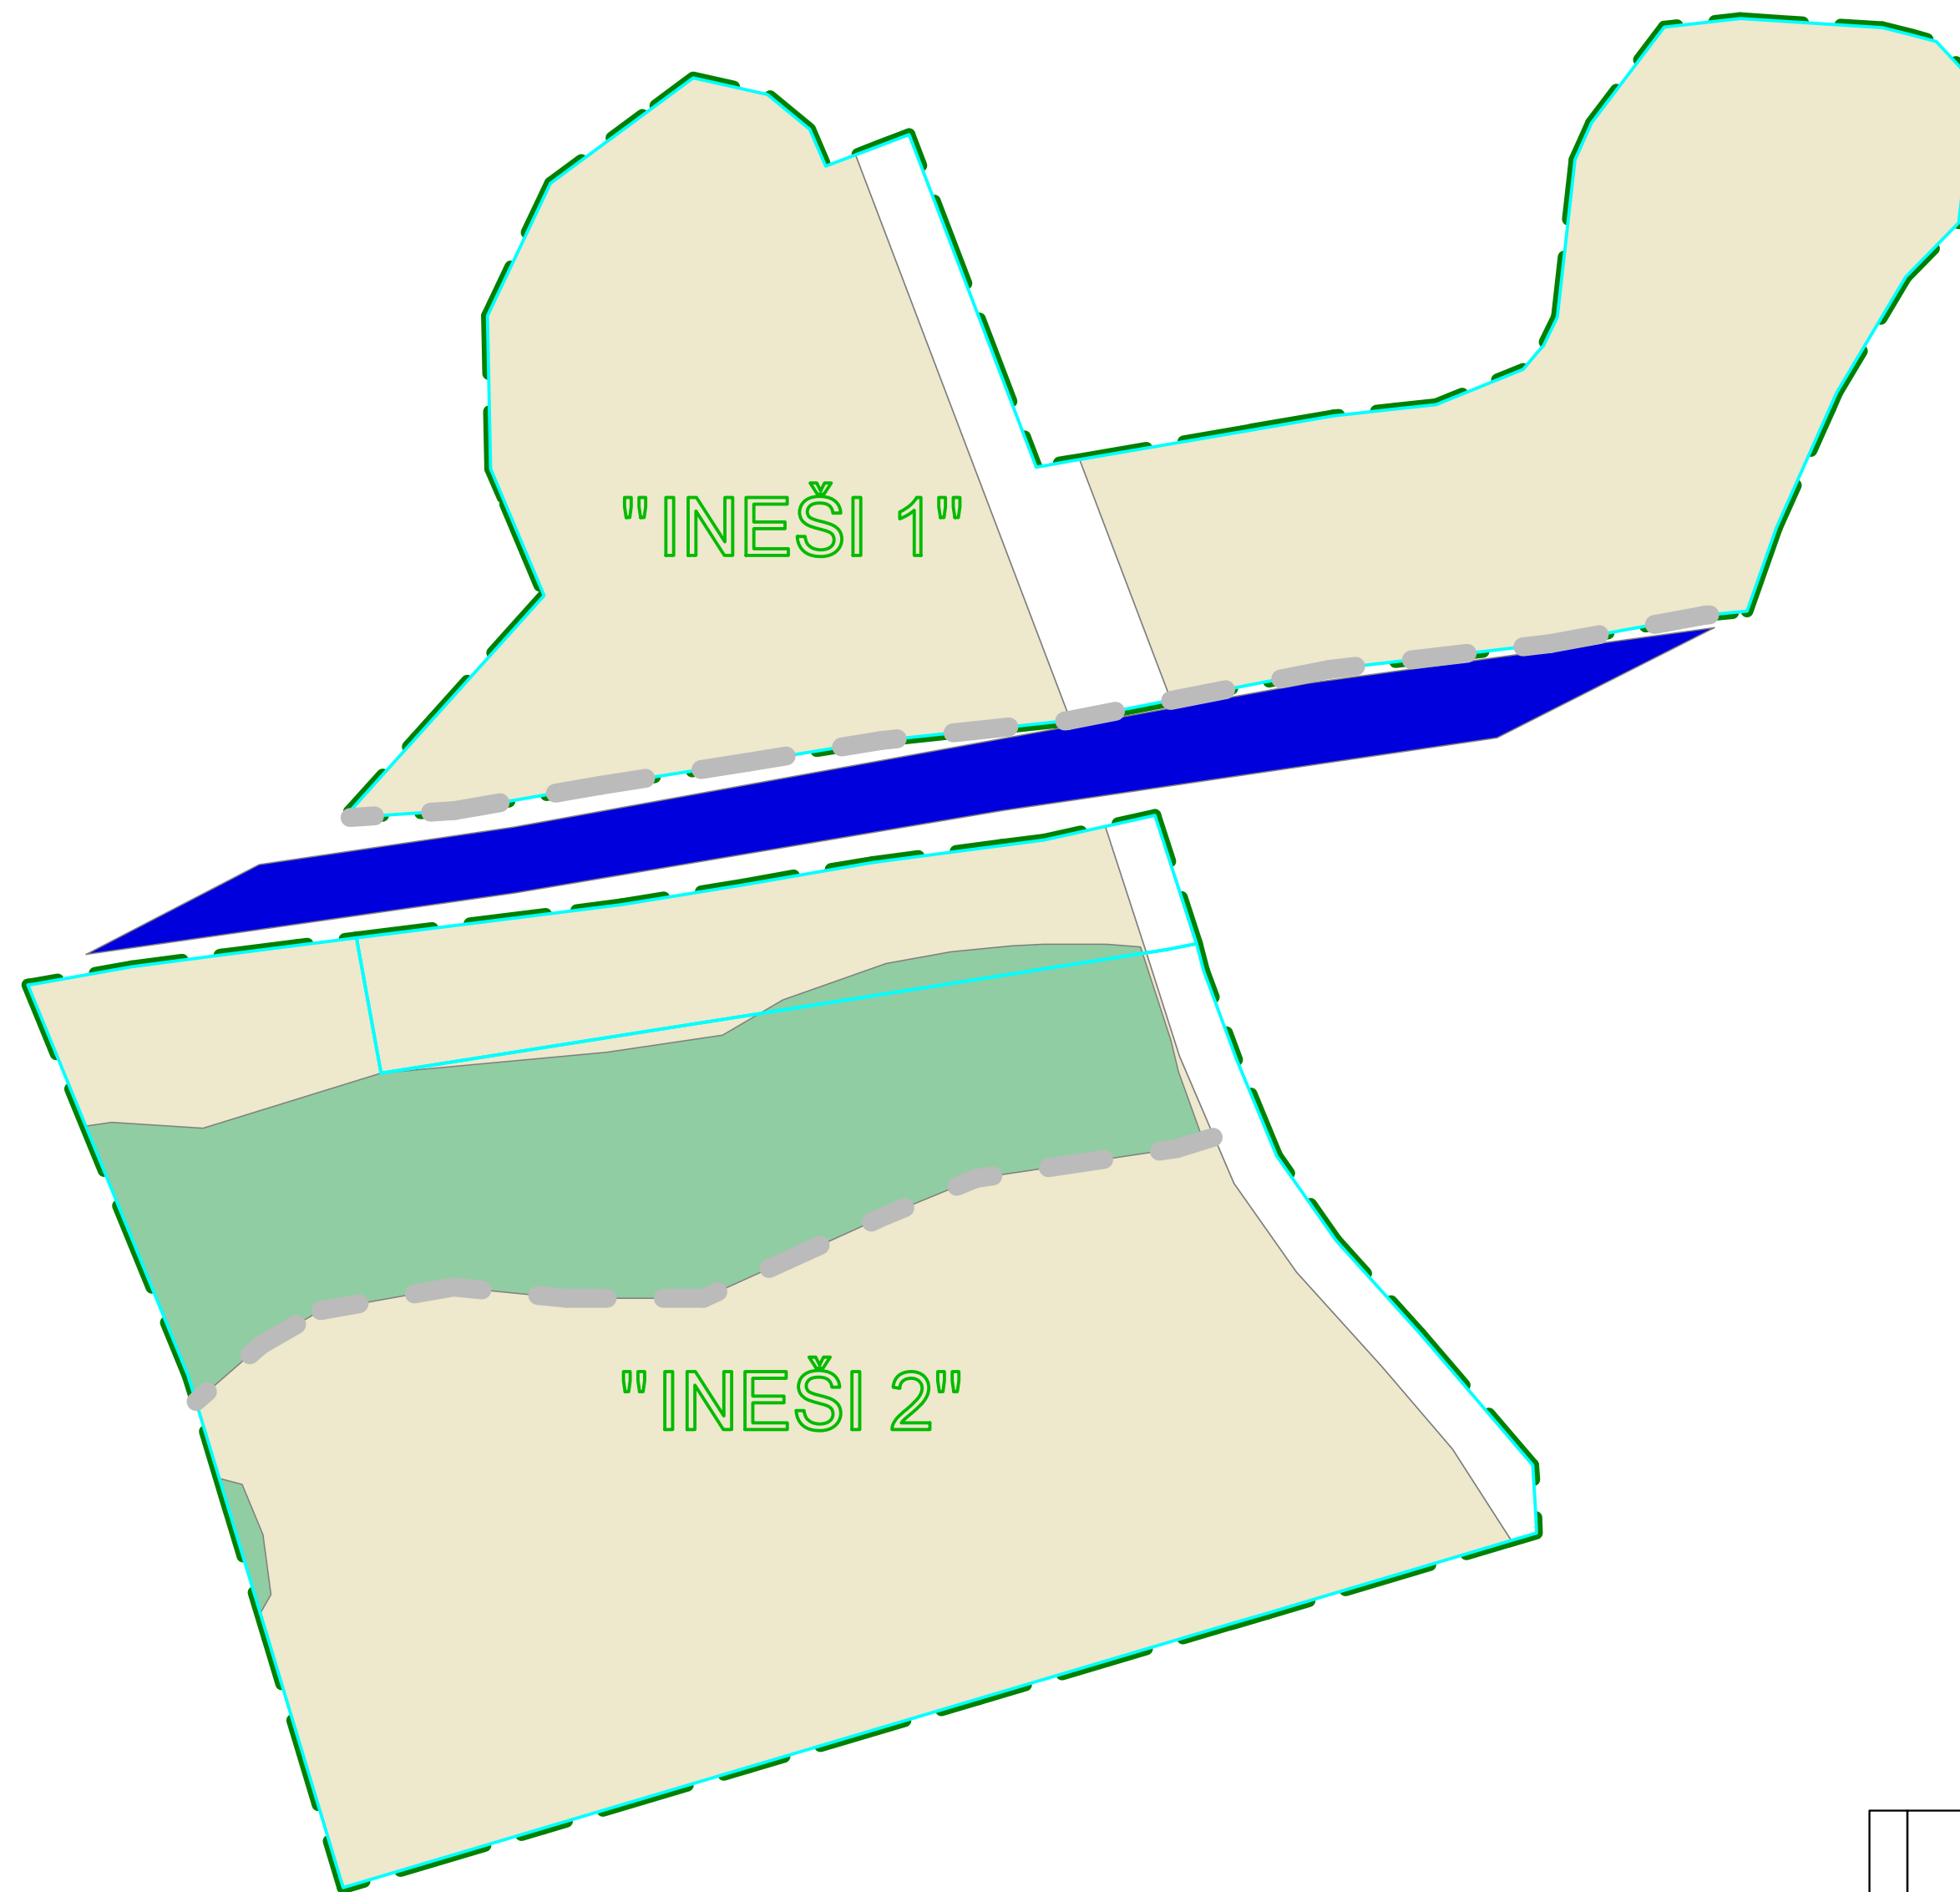



ESOŠĀS IZMANTOŠANAS PLĀNS


M 1:1000

IZVIETOJUMA SHĒMA

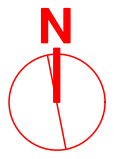

APZĪMĒJUMI	NOSAUKUMS
	DETĀLPLĀNOJUMA ROBEŽA
	ZEMESGABALA ROBEŽA
	LAUKSAIMNIECĪBA
	MEŽSAIMNIECĪBA
	SATIKSMES INFRASTRUKTŪRA
	ŪDEŅI
	PĀRĒJIE CEĻI

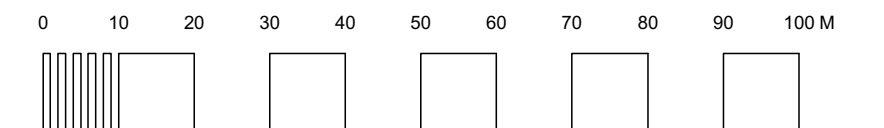

PASŪTĪJUMS NR.: 03-20-INEŠI			DETĀLPLĀNOJUMS ĪPAŠUMOS PASŪTĪJUMS: "INEŠI-1" UN "INEŠI-2" ĶEKAVA, ĶEKAVAS PAGASTS, ĶEKAVAS NOVADS KADASTRA NR. 8070 008 0086; 8070 008 2052	
	tālrunis: +371 29228183 artis_gedrovics@inbox.lv Liepājas 31-1, Rīga LV-1002			
	IZSTRĀDES VADĪTĀJS: SERT.:Nr.1-00667 A.GEDROVICS IZSTRĀDĀTĀJS: SERT.:Nr.1-00667 A.GEDROVICS		PASŪTĪTĀJS: LKS-92 TM m.k.0.999601	
	PROJEKTĒTĀJA ADRESE: LIEPĀJAS IELA 31-1, RĪGA, LV-1002 LĪGUMA/ARHĪVA NR.: 03-20-INEŠI 14.03.2020.		RASĒJUMS: ESOŠĀS IZMANTOŠANAS PLĀNS LAPU SKAITS: 10 LAPA NR. 1	

M 1:1000