
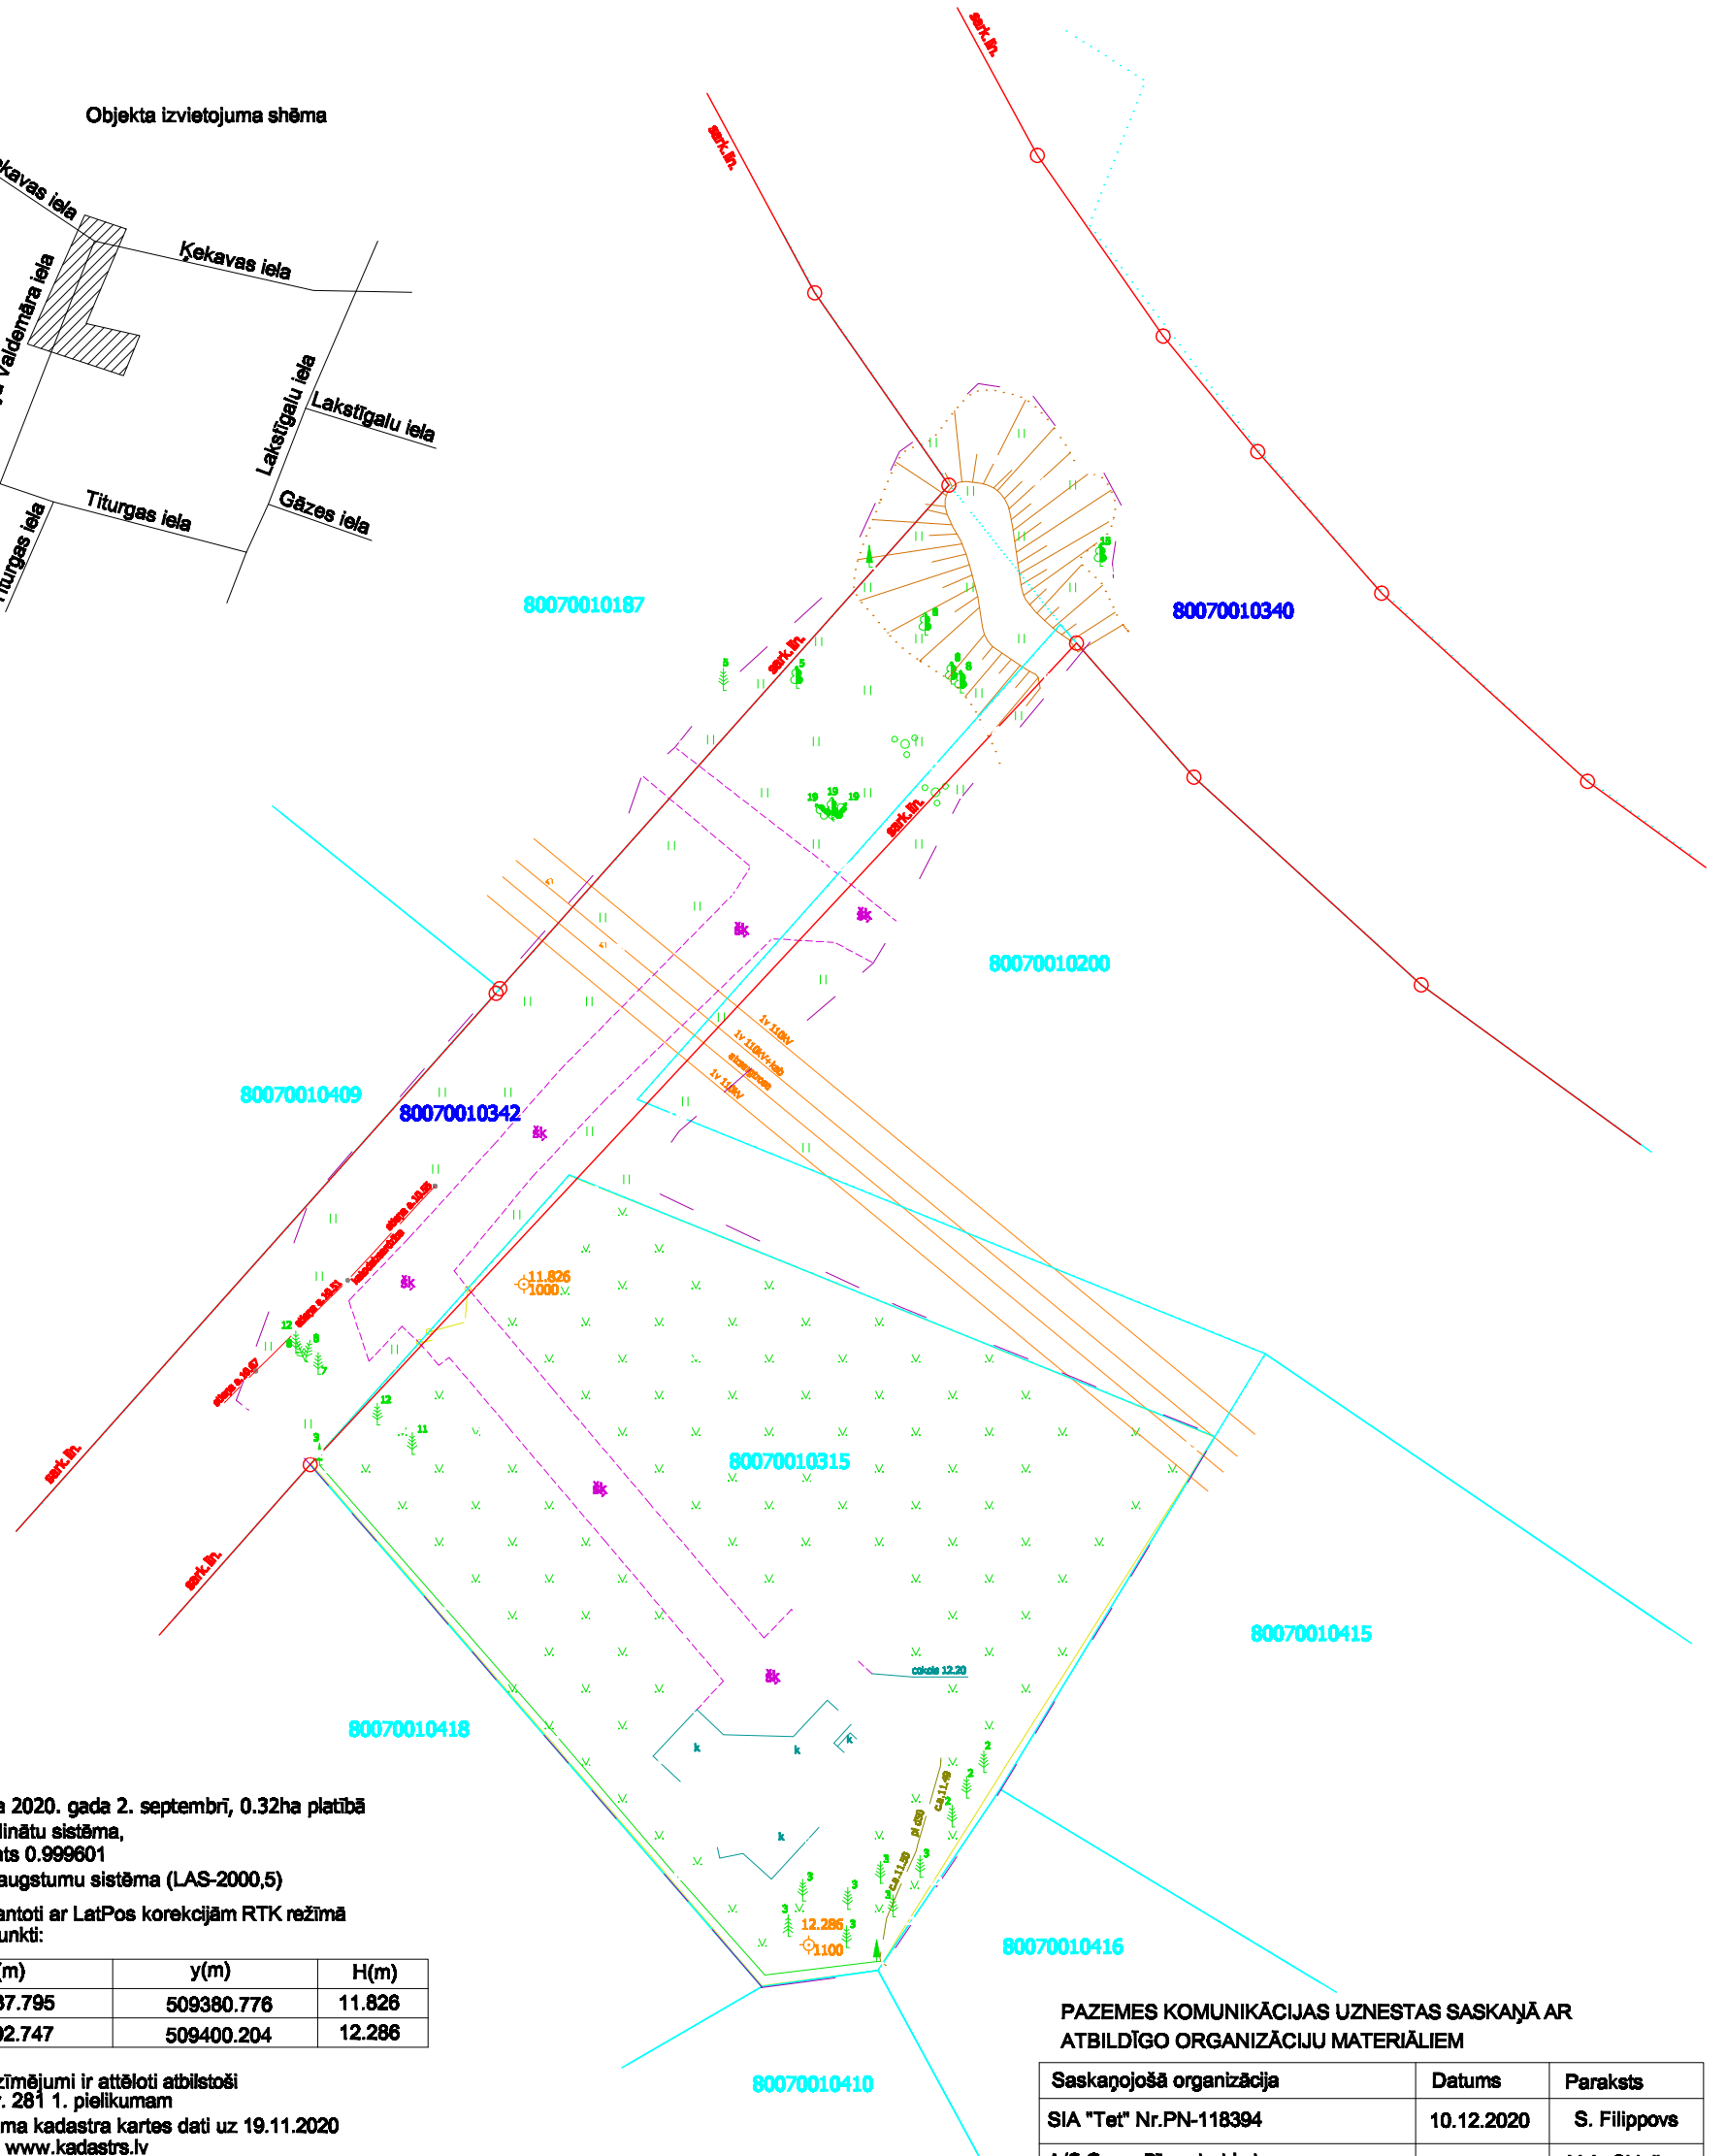


Objekta izvietojuma shēma

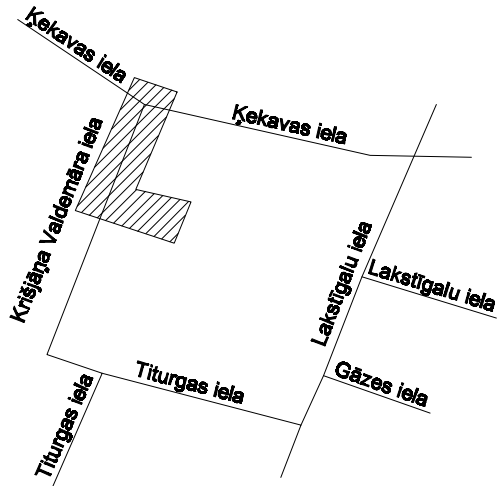

PIEZĪMES:

1. Uzmērīšana veikta 2020. gada 2. septembrī, 0.32ha platībā
2. LKS-92 TM koordinātu sistēma, mēroga koeficients 0.999601
3. Latvijas normālo augstumu sistēma (LAS-2000,5)
4. Uzmērīšanai izmantoti ar LatPos korekcijām RTK režīmā noteiktie atbalstpunkti:

Nr.	x(m)	y(m)	H(m)
G1	304137.795	509380.776	11.826
G2	304092.747	509400.204	12.286

5. Topogrāfiskie apzīmējumi ir attēloti atbilstoši MK noteikumu Nr. 281 1. pielikumam
6. Nekustamā īpašuma kadastra kartes dati uz 19.11.2020
Dati iegūti portāla www.kadastrs.lv (datne 3062575.edoc).

Saskaņā ar VZD sniegto informāciju zemes vienību robežas ir attēlotas atbilstoši zemes kadastrālās uzmērīšanas un vietējā ģeodēziskā tīkla precizitātei un var nesakrist ar situāciju plānā.

7. Ielu sarkanās līnijas attēlotas atbilstoši pašvaldības teritorija plānojumam

PAZEMES KOMUNIKĀCIJAS UZNESTAS SASKAŅĀ AR ATBILDĪGO ORGANIZĀCIJU MATERIĀLIEM

Saskaņojošā organizācija	Datums	Paraksts
SIA "Tel" Nr.PN-118394	10.12.2020	S. Filippovs
A/S Gaso, Rīgas iecirknis	20.11.2020	V.A. Skinčs
A/S "Sadales tīkls" Nr. 309020-22/P-38706	20.11.2020	V. Dukulis
Zemgales reģiona meliorācijas nodaļa	20.11.2020	A. Ābele
Ķekavas novada būvvalde BIS-BL-358920-5476	24.11.2020	V. Patmalniece
A/S Gaso, Rīgas iecirknis elektroaizsardzības dienests	10.12.2020	I. Pakalnītis

MDC
 Dati ievadīti pašvaldības ADTI datu bāzē.
 Uzmērījums reģistrēts ar Nr. **8007 TP 210473**
 2020.gada 21.decembrī
 SIA "Mērisiņības Datu Centrs" Līmbažu iela 9-488, Rīga, LV-1005
 Tālrunis: +371 67496833 Fakss: +371 67387483 e-pasts: info@mdc.lv www.mdc.lv www.topografija.lv

 Sia "Vizmers" Reģ.Nr.:LV40103680813 Zvejnieku iela 12c, Vimbukrogs, Ķekavas novads LV-2123 Tel: 29138317, e-pasts: vizmers@inbox.lv Sertifikāts Ģeodēziskajos darbos Nr. AC0259 (J.Petrons)	Objekts:	Ķekavas novads, Baloži Krišjāņa Barona iela 9B
	Pasūtītājs:	
direktors J.Petrons 10.12.2020 mēmiņš J.Petrons 10.12.2020	Pasūtījums:	Topogrāfiskais plāns
	Pasūtījuma ID Nr.2115/11/2020	Mērogs 1 : 500 1.lapa 1.lapas